


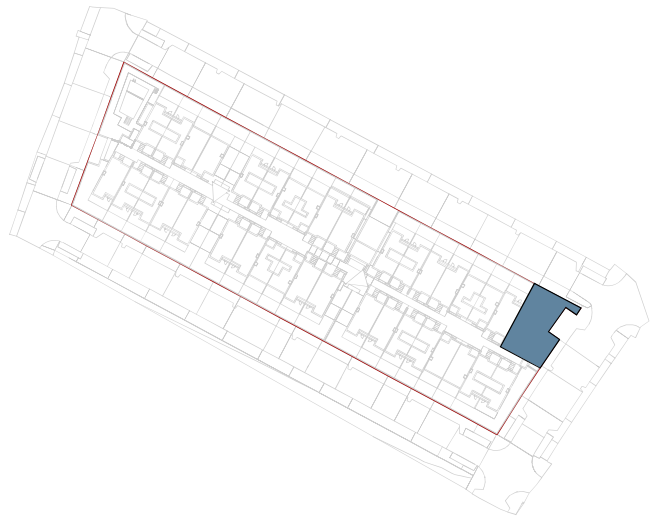


LOS NOGALES LIVING
MÁLAGA (MÁLAGA)

VIVIENDA 18

4 DORMITORIOS


SUPERFICIES	
Parcela Privativa	225,67 m²
Jardín	113,72 m²
Superficie Útil Vivienda	99,23 m²
Superficie Útil Terrazas	37,67 m²
Superficie Útil Sótano	28,18 m²
Superficie Útil Total	165,08 m²
Superficie Construida Vivienda	121,68 m²
Superficie Construida Terrazas	37,89 m²
Superficie Construida Sótano	35,90 m²
Superficie Construida Total	195,47 m²
Según DECRETO 218/2005 del BOJA	
Superficie Útil	109,18 m²
Superficie Construida	133,85 m²

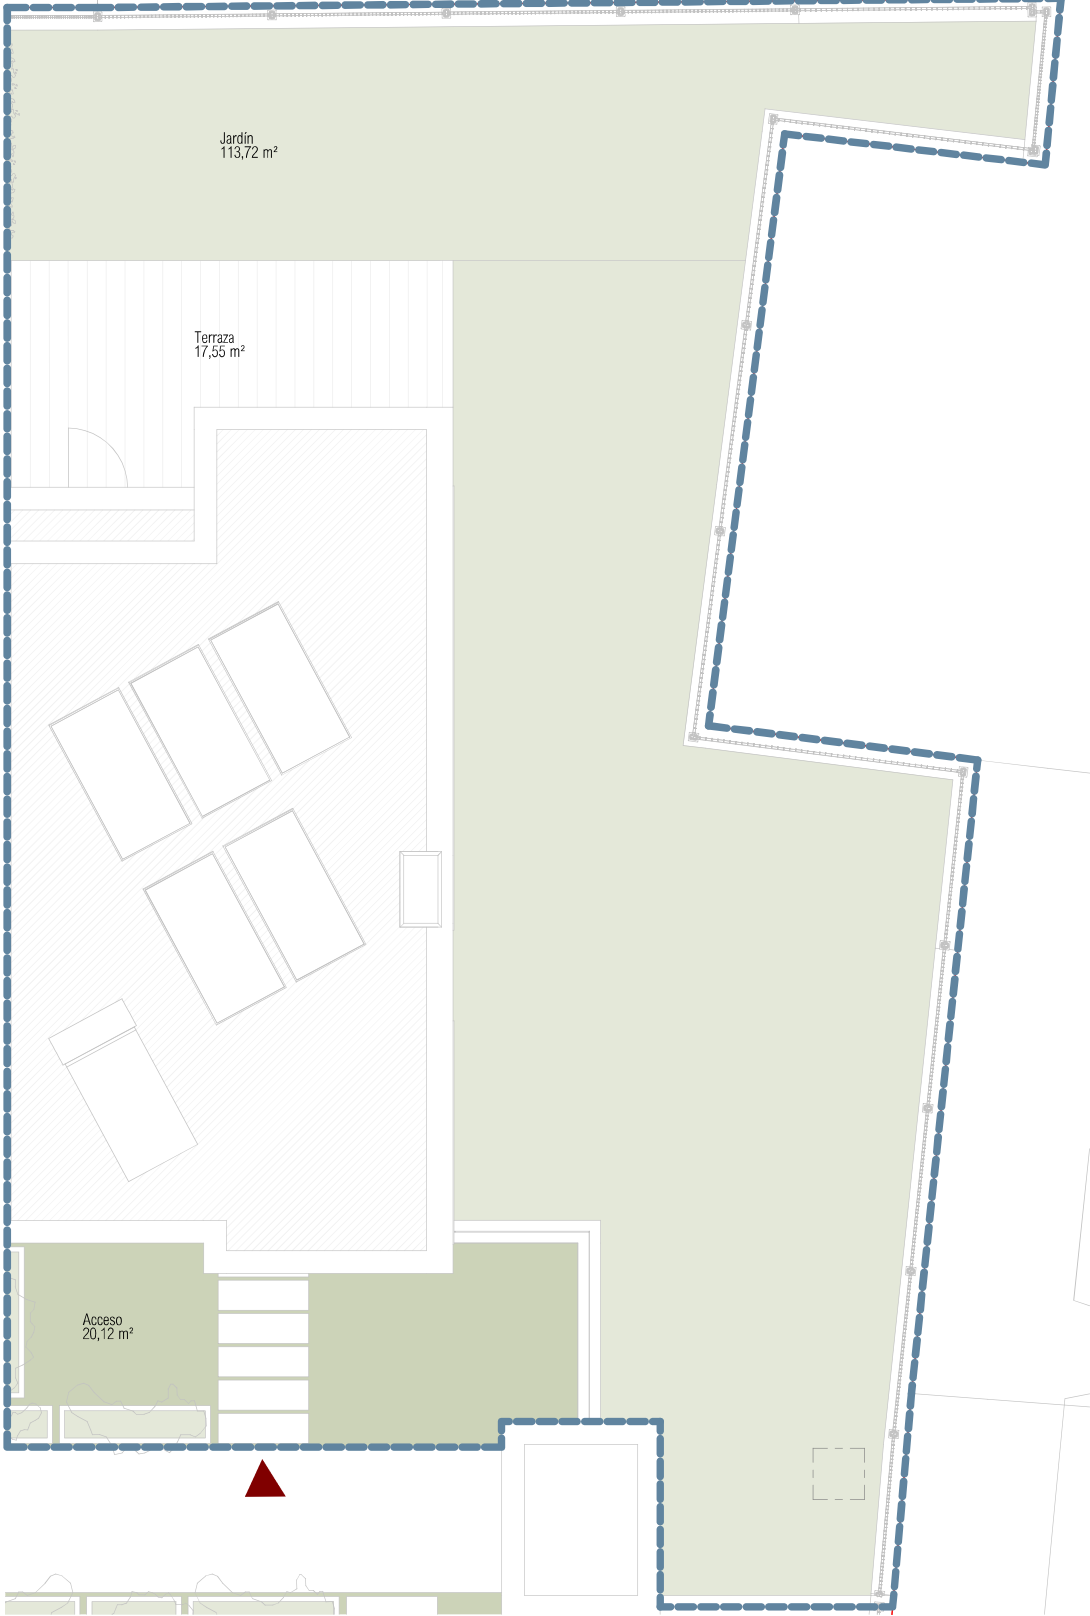


EMPLAZAMIENTO



ESCALA GRÁFICA

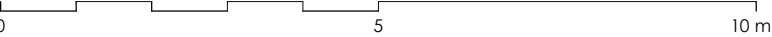

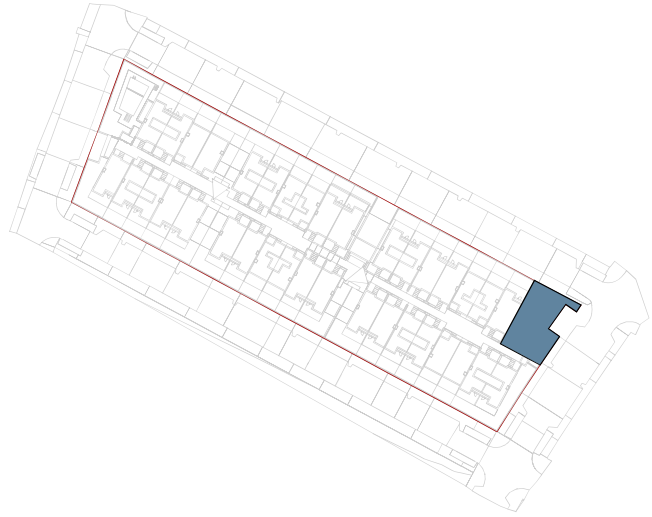


LOS NOGALES LIVING
MÁLAGA (MÁLAGA)

VIVIENDA 18

4 DORMITORIOS

SUPERFICIES	
Parcela Privativa	225,67 m²
Jardín	113,72 m²
Superficie Útil Vivienda	99,23 m²
Superficie Útil Terrazas	37,67 m²
Superficie Útil Sótano	28,18 m²
Superficie Útil Total	165,08 m²
Superficie Construida Vivienda	121,68 m²
Superficie Construida Terrazas	37,89 m²
Superficie Construida Sótano	35,90 m²
Superficie Construida Total	195,47 m²
Según DECRETO 218/2005 del BOJA	
Superficie Útil	109,18 m²
Superficie Construida	133,85 m²


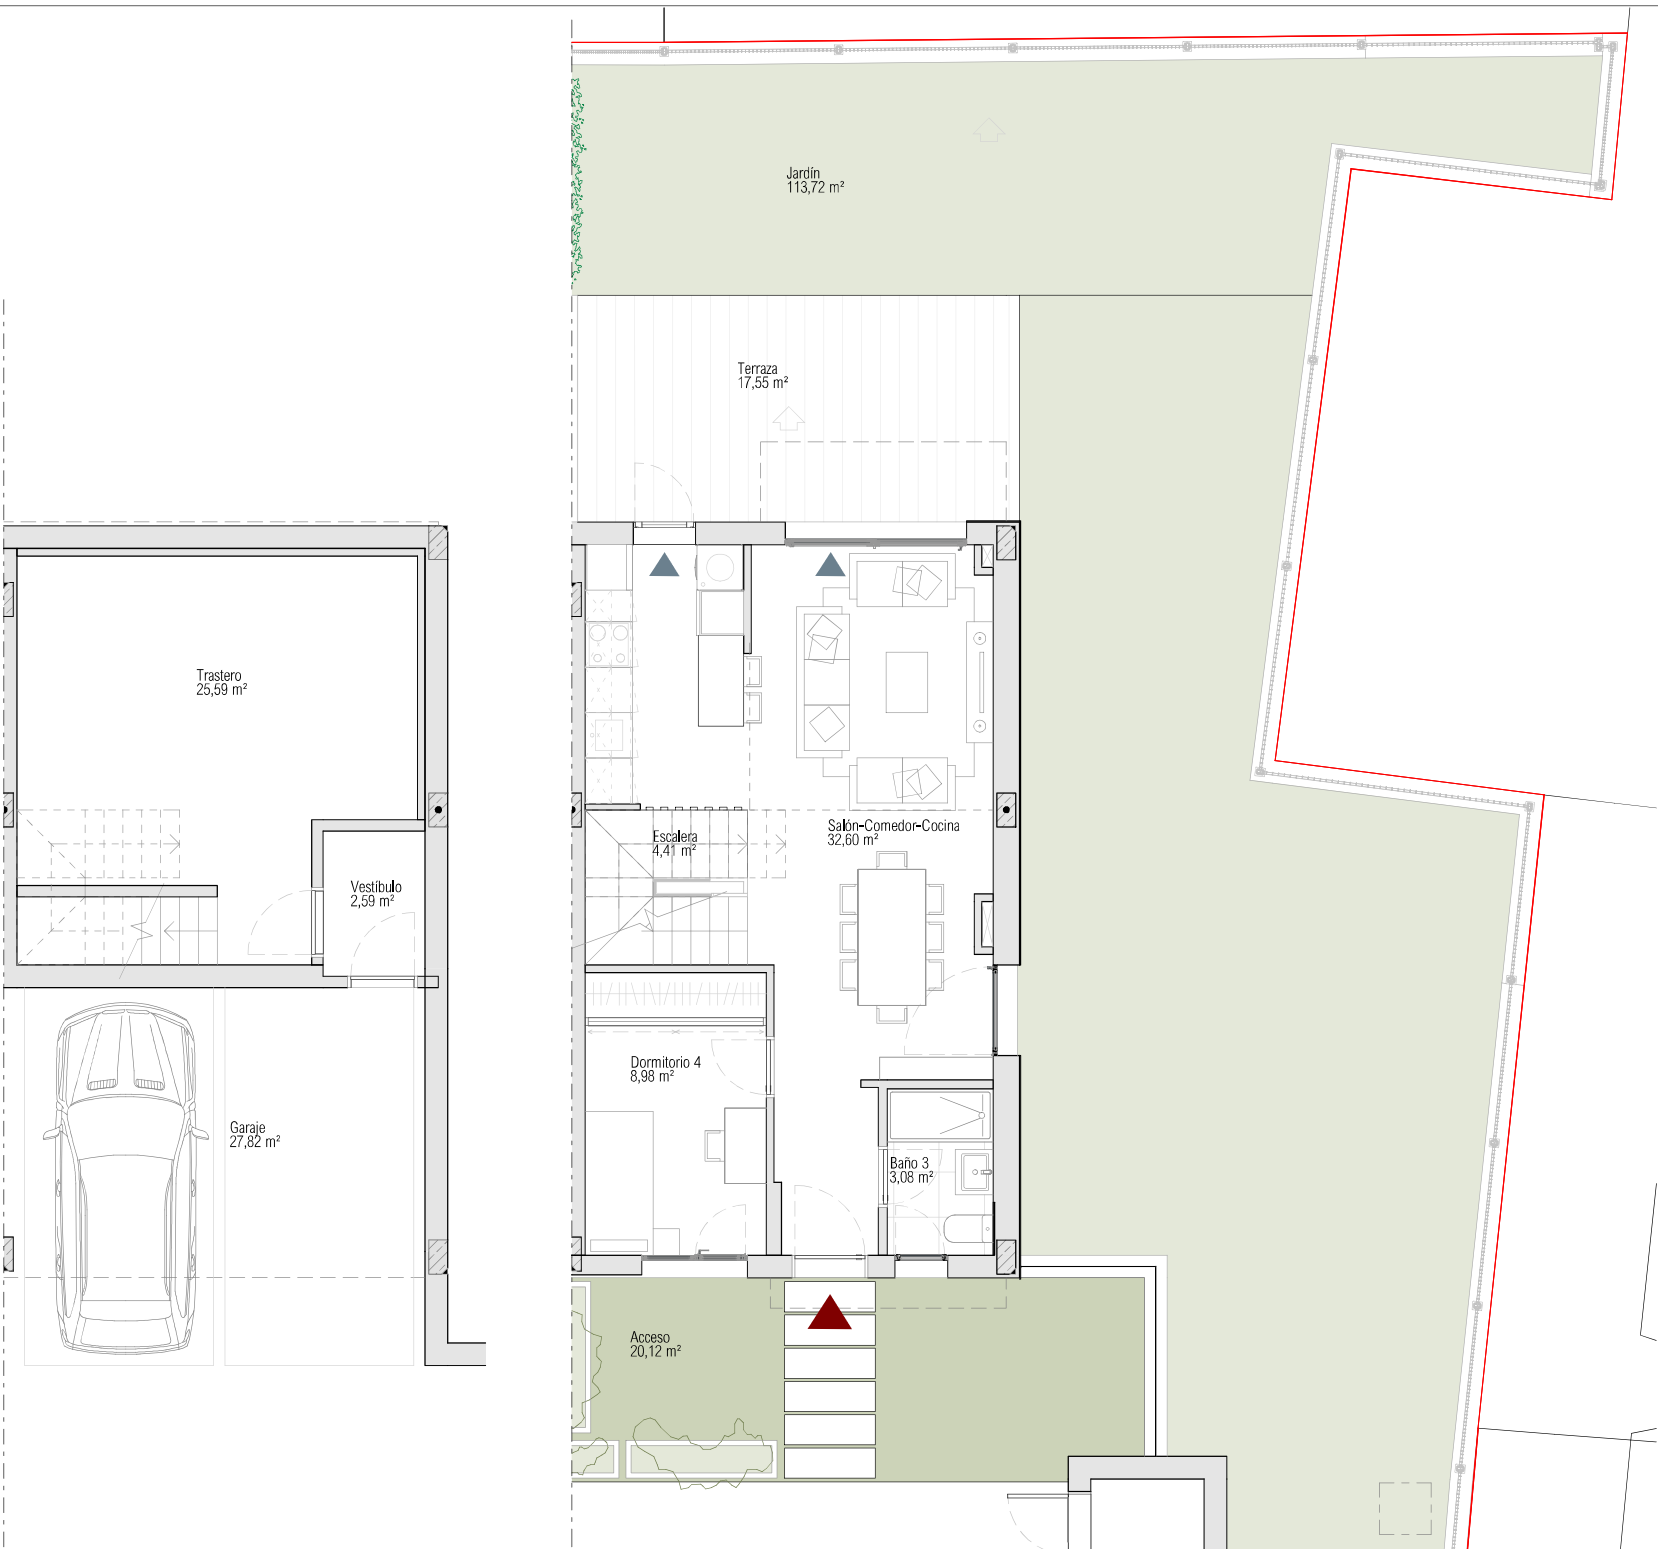


PLANTA SEMISÓTANO

PLANTA BAJA



ESCALA GRÁFICA

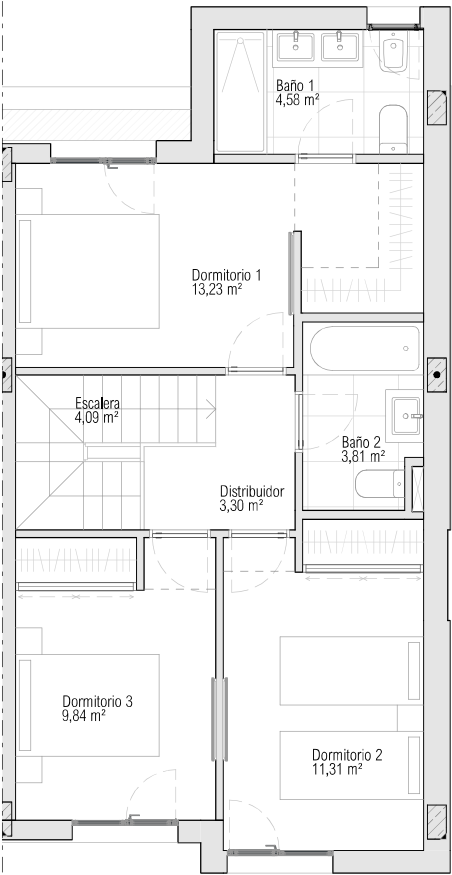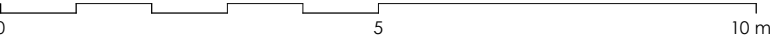

PLANTA PRIMERA