





PHASE III -A

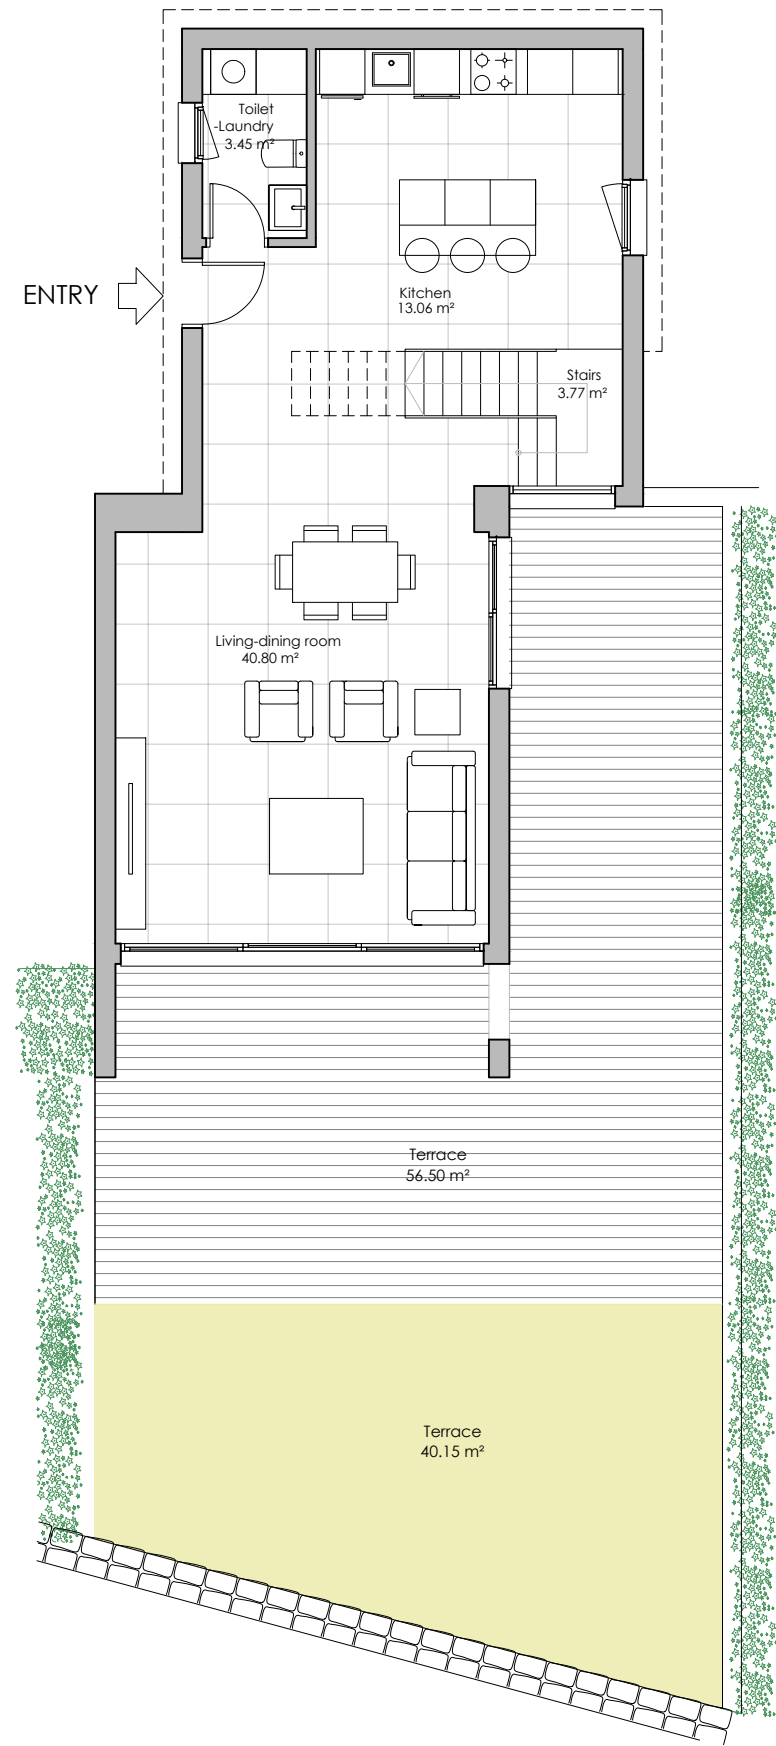

UNIT 4	SITE
BUILT AREA	
Built:	145,34 m²
Terrace:	58,99 m²
Private Garden:	40,83 m²
TOTAL BUILT AREA	245,16 m²




Las Superficies expresadas, el dimensionado de pilares, la situación de bajantes y conductos de ventilación podrán experimentar leves variaciones durante la ejecución de la obra por exigencias técnicas, jurídicas, municipales.
Los materiales serán los reseñados en la memoria de calidades.
El mobiliario es meramente informativo. Algún giro de puerta y la distribución de aparatos sanitarios podrá sufrir alguna variación.

Escala Gráfica

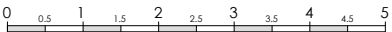



UNIT 4	LEVELS
BUILT AREA	
Built:	145,34 m²
Terrace:	58,99 m²
Private Garden:	40,83 m²
TOTAL BUILT AREA	245,16 m²

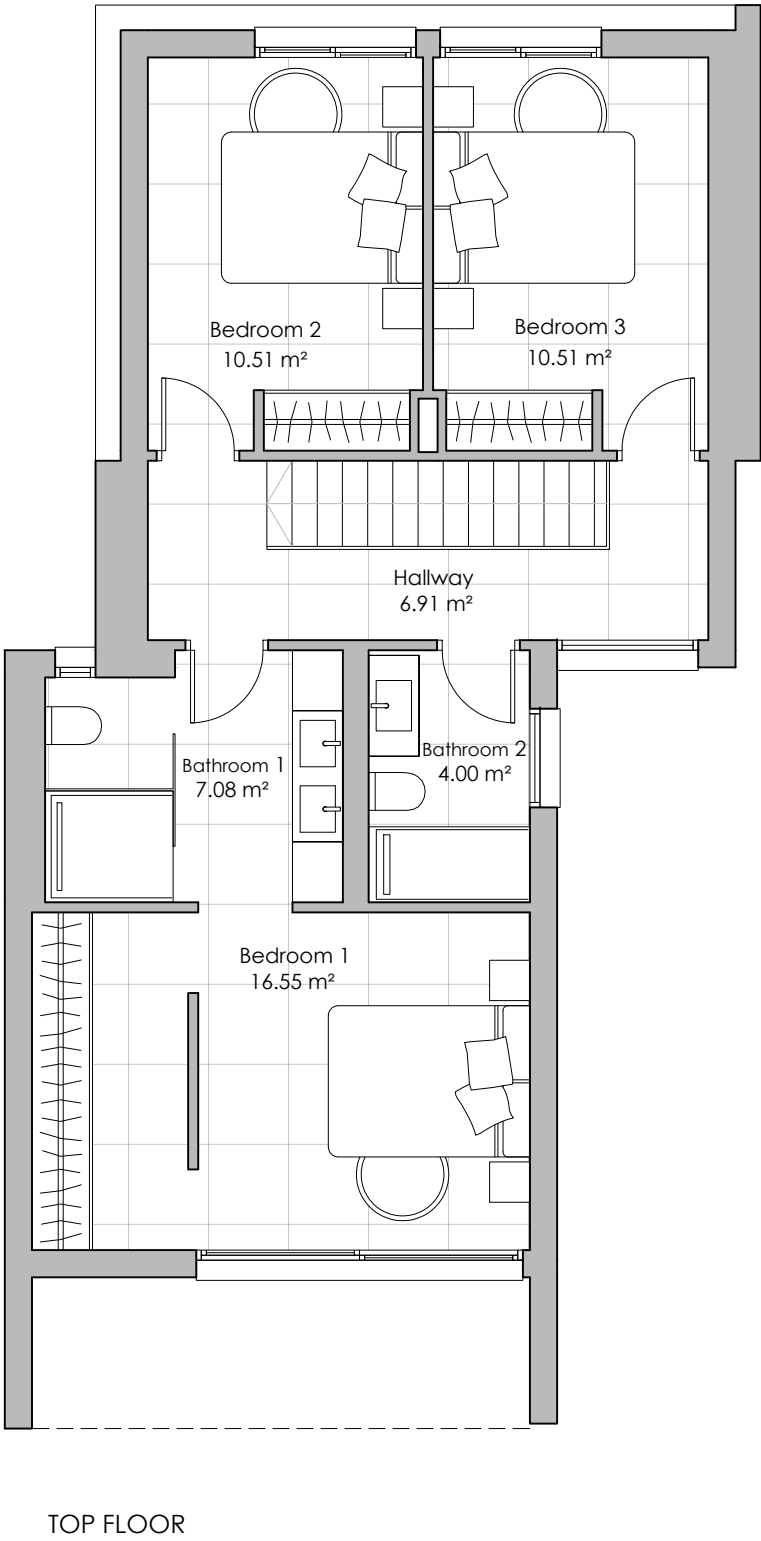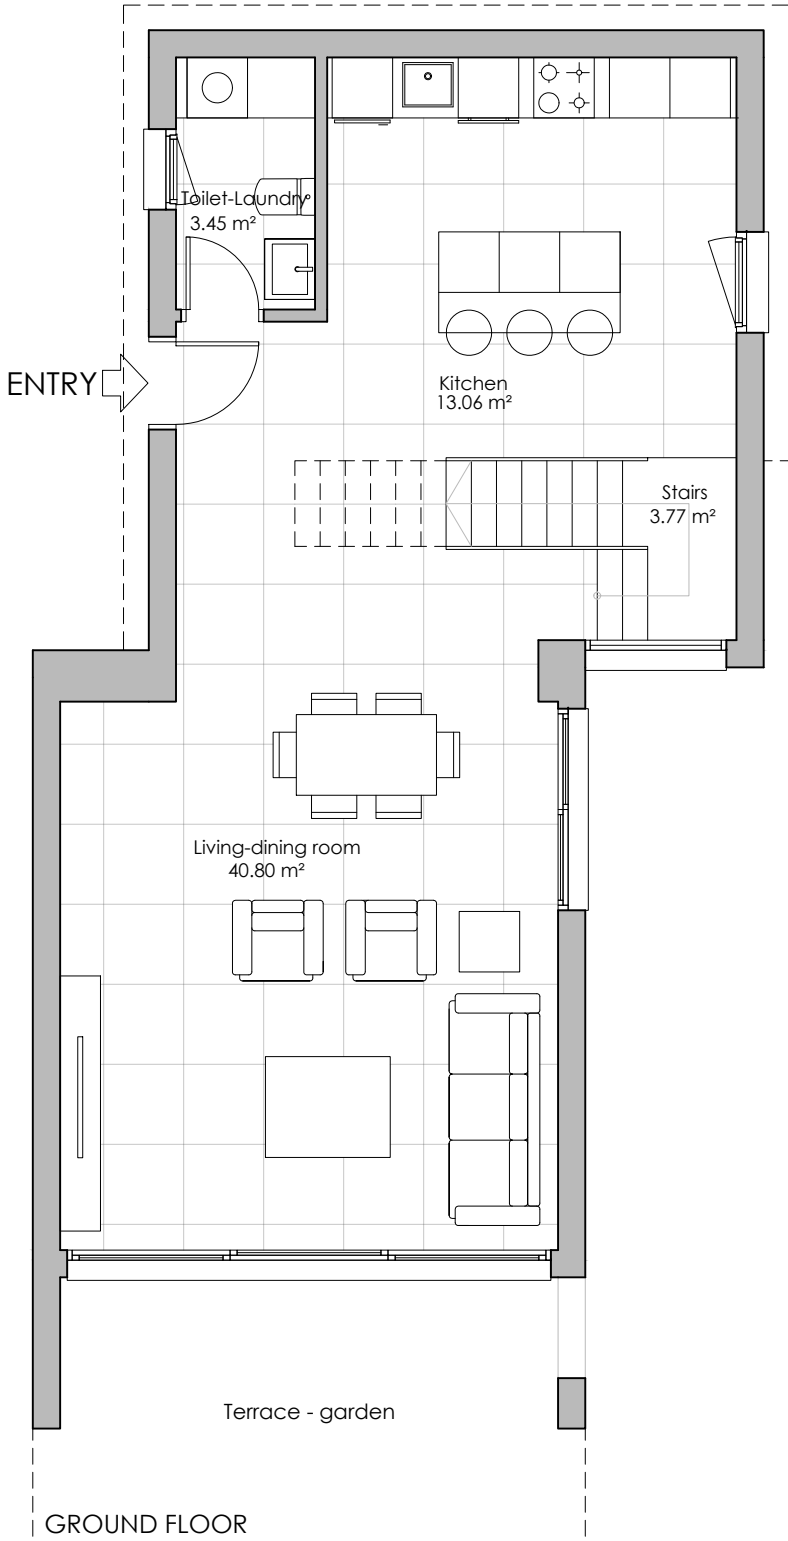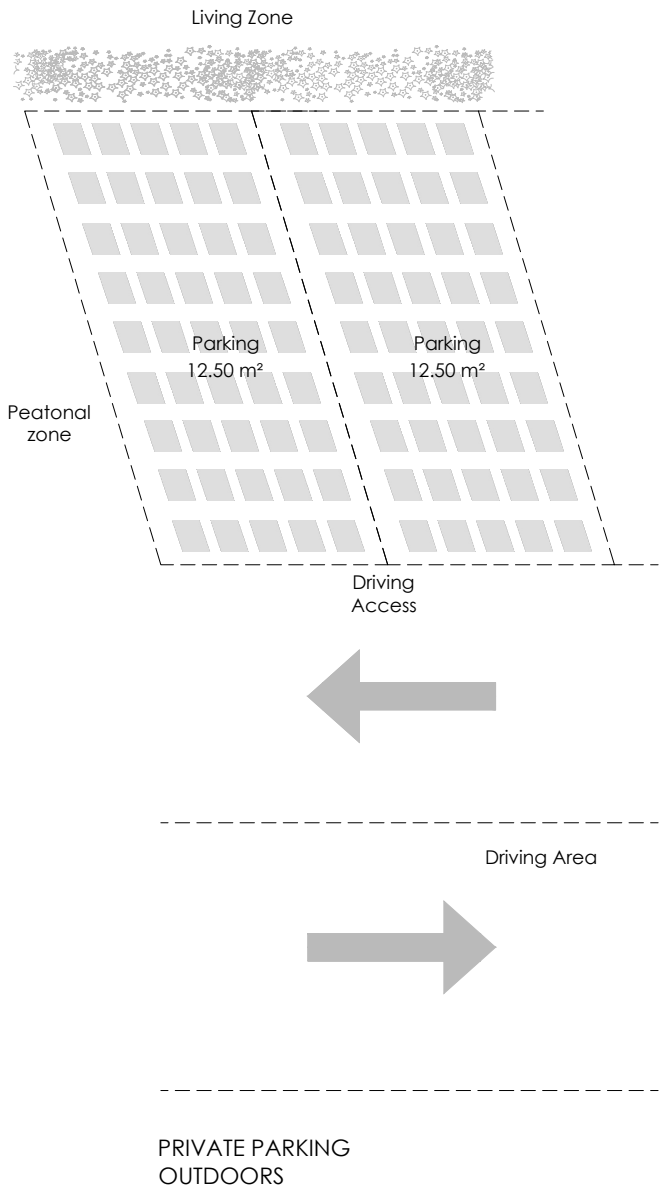

Las Superficies expresadas, el dimensionado de pilares, la situación de bajantes y conductos de ventilación podrán experimentar leves variaciones durante la ejecución de la obra por exigencias técnicas, jurídicas, municipales.
Los materiales serán los reseñados en la memoria de calidades.
El mobiliario es meramente informativo. Algún giro de puerta y la distribución de aparatos sanitarios podrá sufrir alguna variación.

