



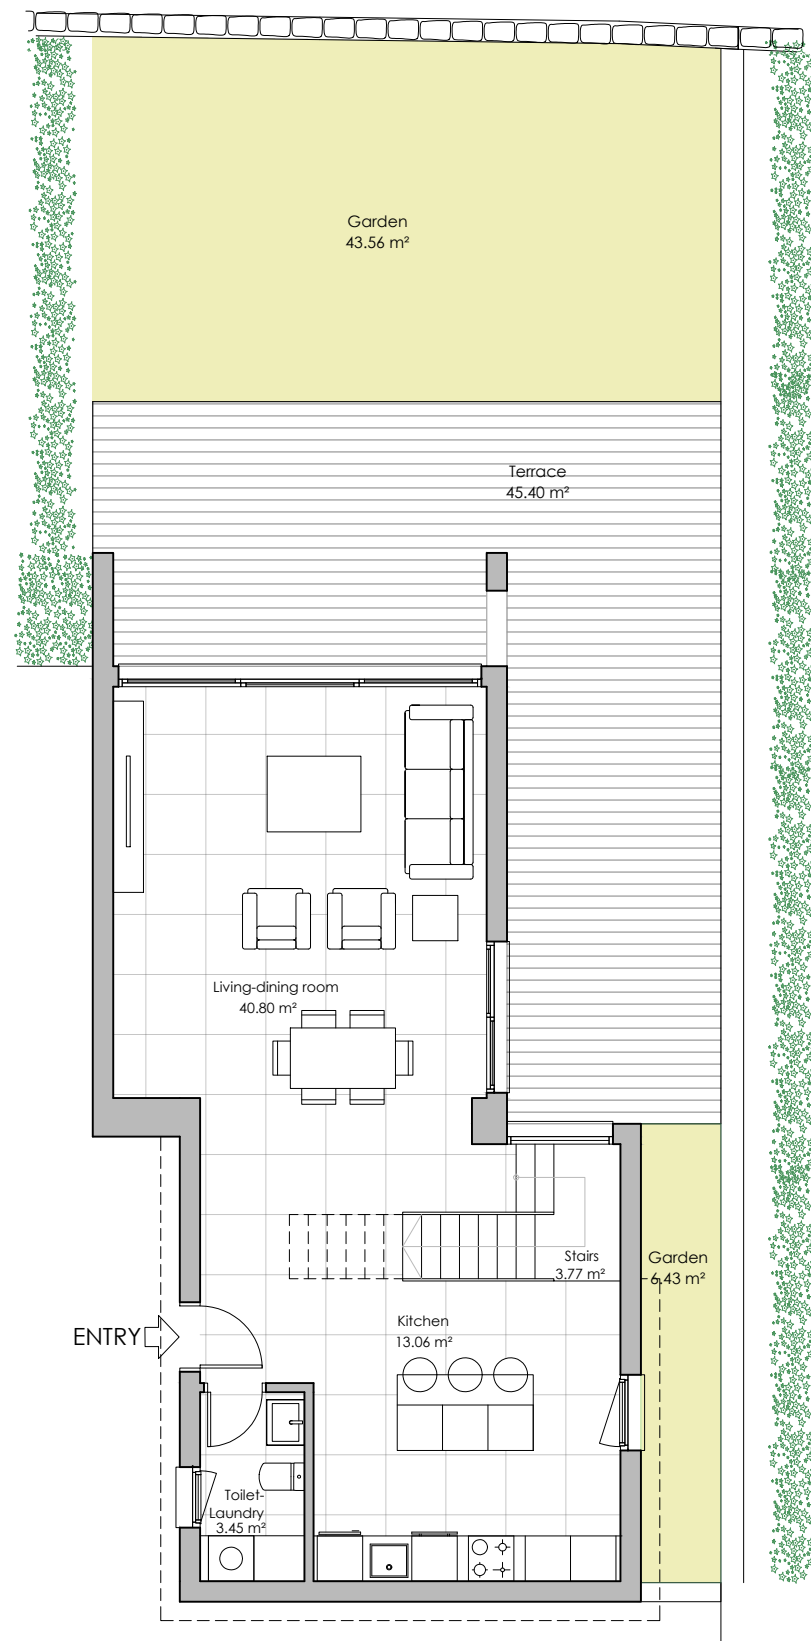

PHASE III -A

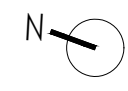


UNIT 13	SITE
BUILT AREA	
Built:	145,34 m²
Terrace:	46,21 m²
Private Garden:	52,89 m²
TOTAL BUILT AREA	244,44 m²

Las Superficies expresadas, el dimensionado de pilares, la situación de bajantes y conductos de ventilación podrán experimentar leves variaciones durante la ejecución de la obra por exigencias técnicas, jurídicas, municipales.
Los materiales serán los reseñados en la memoria de calidades.
El mobiliario es meramente informativo. Algún giro de puerta y la distribución de aparatos sanitarios podrá sufrir alguna variación.


Escala Gráfica



PHASE III -A

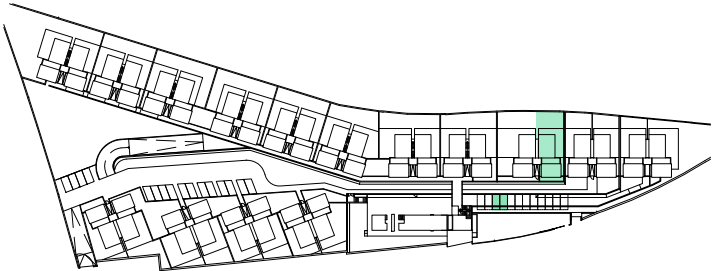


UNIT 13	LEVELS
BUILT AREA	
Built:	145,34 m²
Terrace:	46,21 m²
Private Garden:	52,89 m²
TOTAL BUILT AREA	244,44 m²

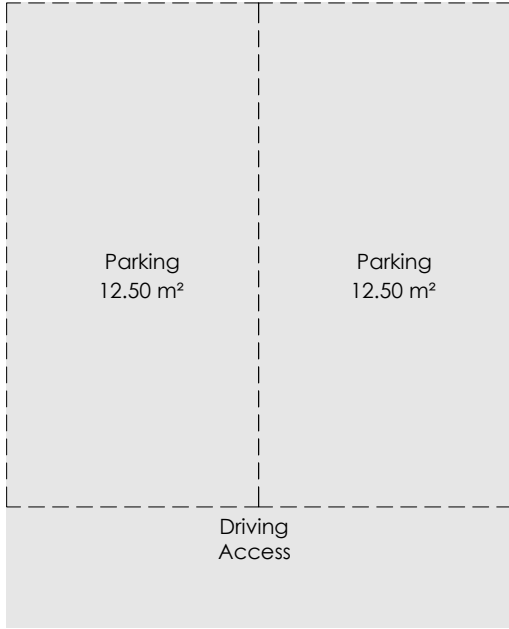


Outdoor floor

PRIVATE COVERED
PARKING

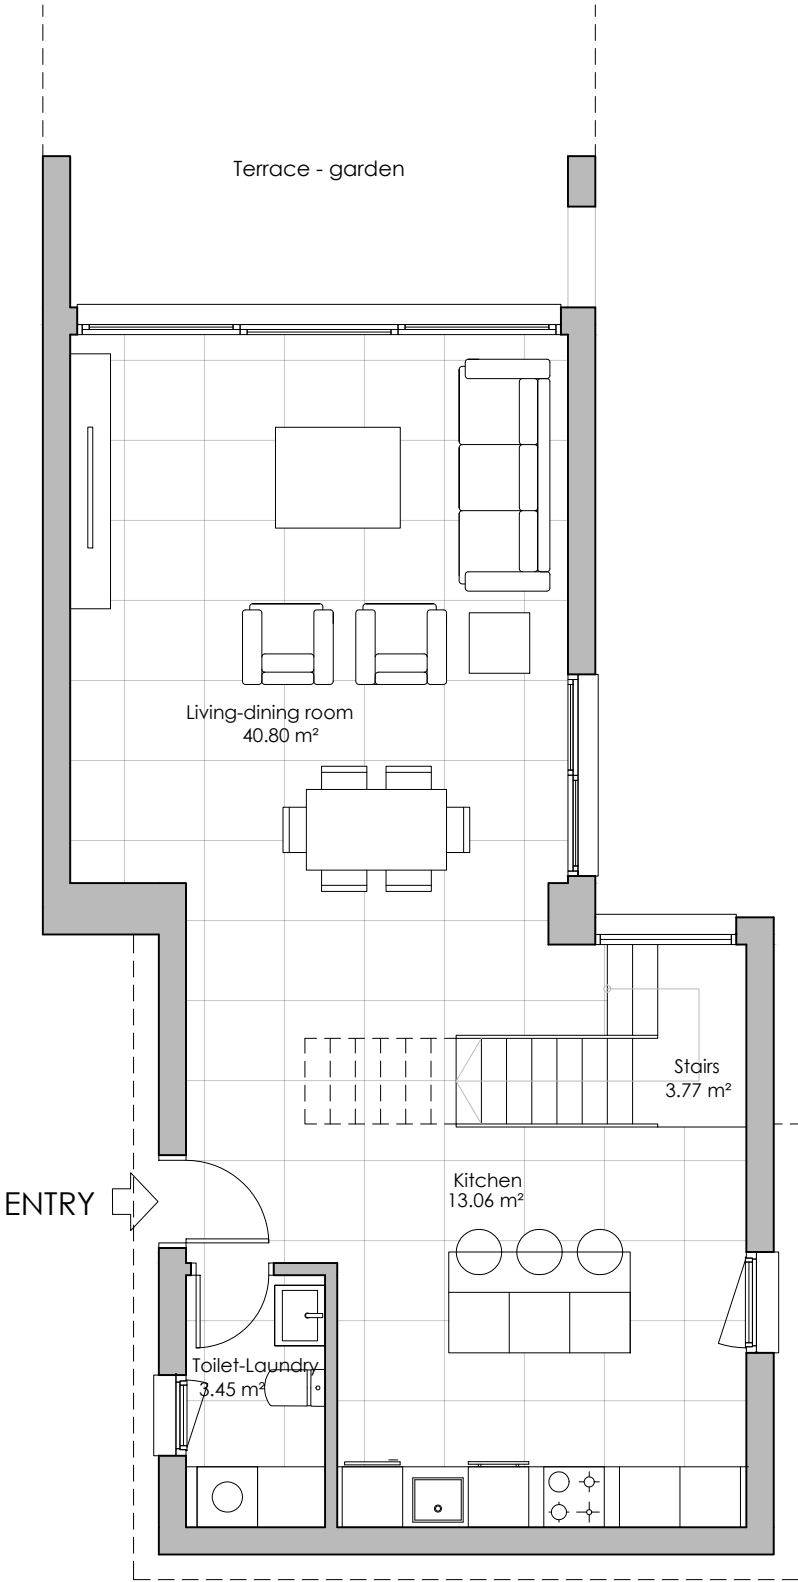

GROUND FLOOR

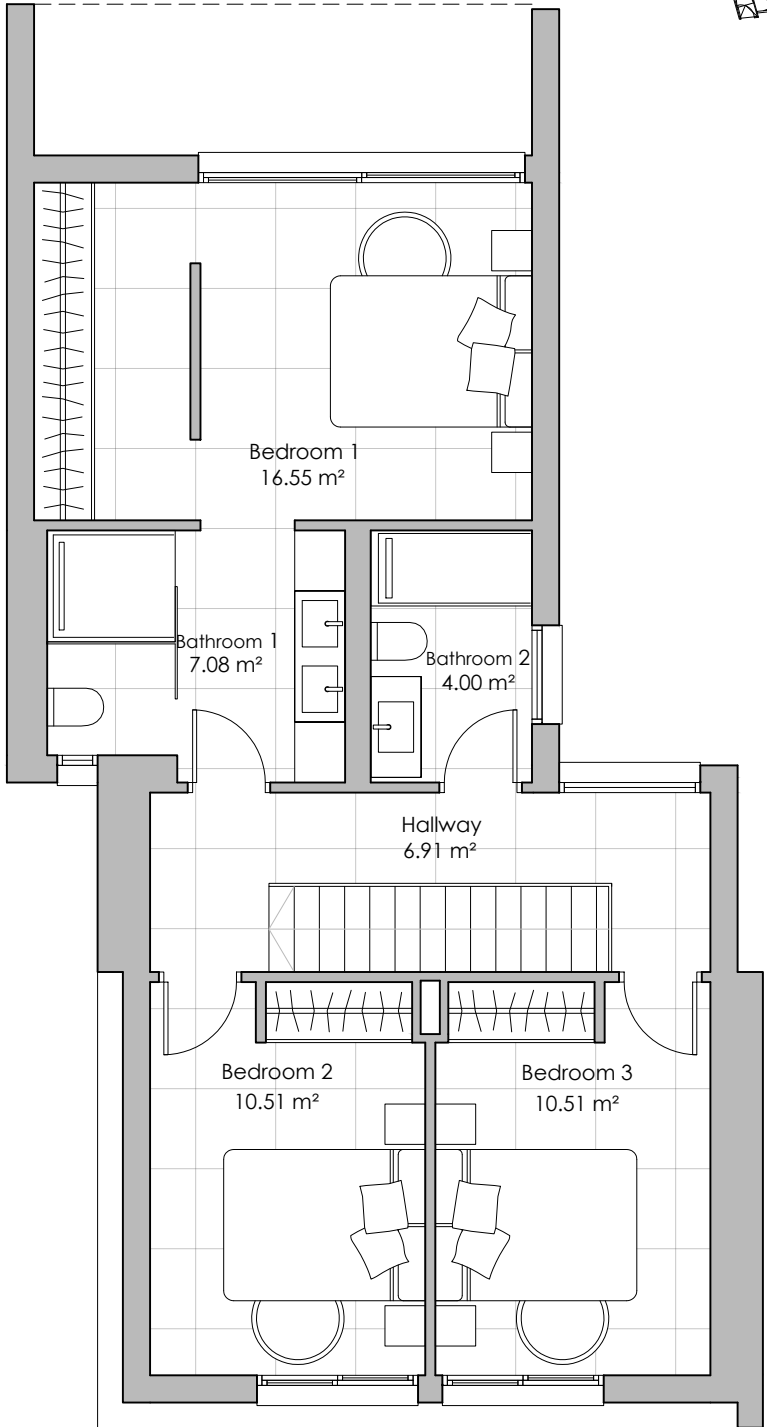

TOP FLOOR

Las Superficies expresadas, el dimensionado de pilares, la situación de bajantes y conductos de ventilación podrán experimentar leves variaciones durante la ejecución de la obra por exigencias técnicas, jurídicas, municipales.
Los materiales serán los reseñados en la memoria de calidades.
El mobiliario es meramente informativo. Algún giro de puerta y la distribución de aparatos sanitarios podrá sufrir alguna variación.

