



| UNIT 18          | SITE                  |
|------------------|-----------------------|
| BUILT AREA       |                       |
| Built:           | 232,11 m <sup>2</sup> |
| Terrace:         | 73,78 m <sup>2</sup>  |
| Private Garden:  | 56,30 m <sup>2</sup>  |
| TOTAL BUILT AREA | 362,19 m <sup>2</sup> |

Las Superficies expresadas, el dimensionado de pilares, la situación de bajantes y conductos de ventilación podrán experimentar leves variaciones durante la ejecución de la obra por exigencias técnicas, jurídicas, municipales.  
Los materiales serán los reseñados en la memoria de calidades.  
El mobiliario es meramente informativo. Algún giro de puerta y la distribución de aparatos sanitarios podrá sufrir alguna variación.


Escala Gráfica

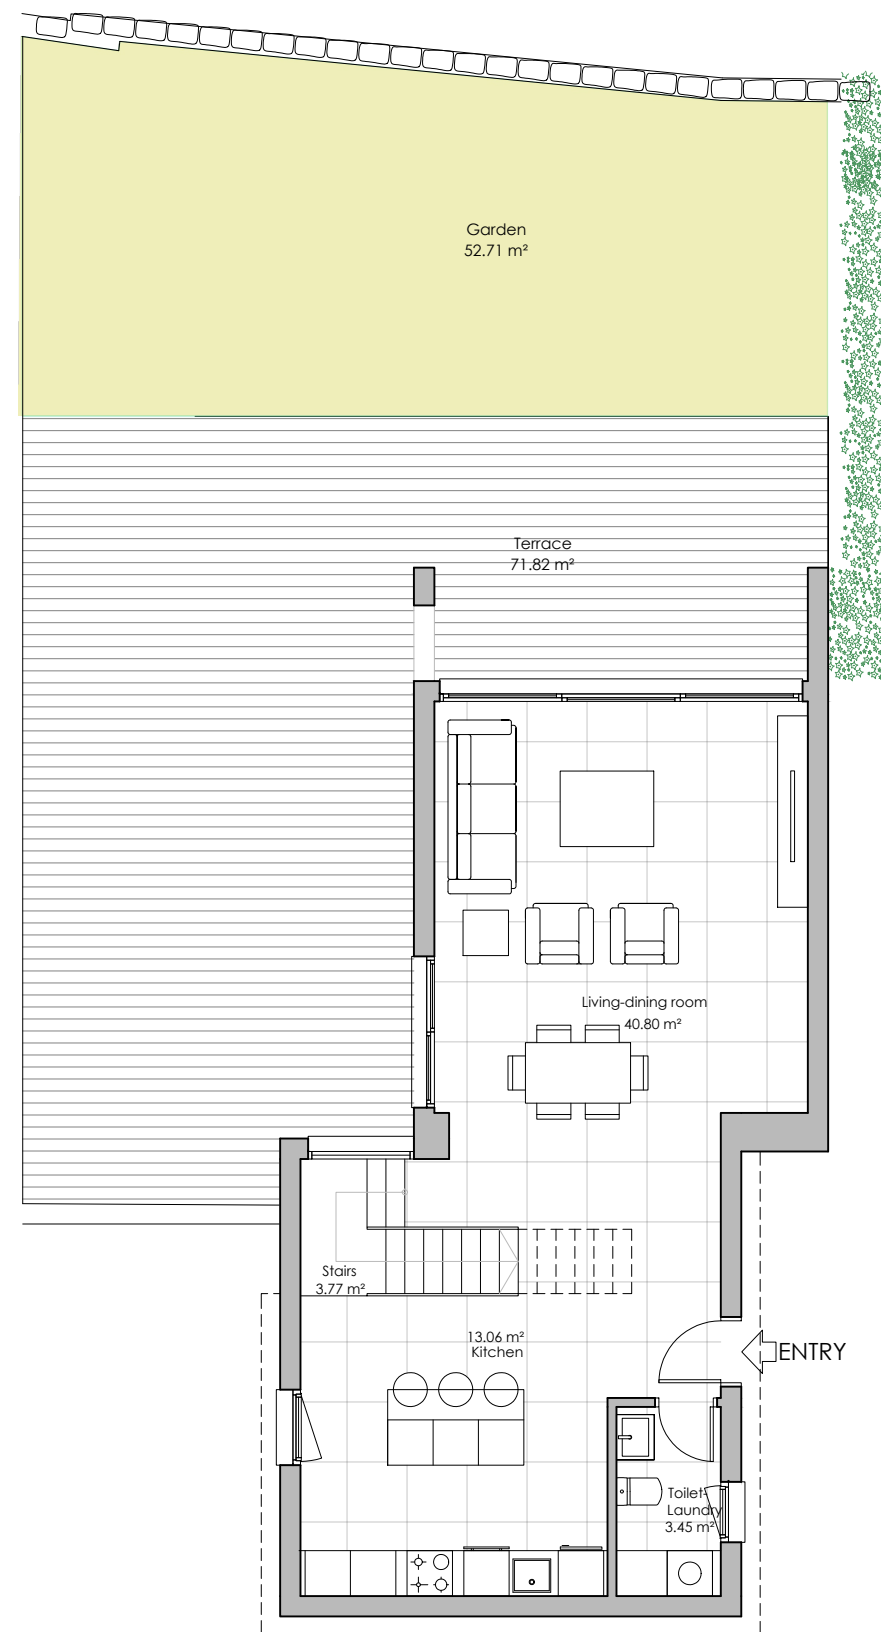


PHASE III -A

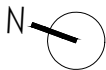


| UNIT 18          | LEVELS    |
|------------------|-----------|
| BUILT AREA       |           |
| Built:           | 232,11 m² |
| Terrace:         | 73,78 m²  |
| Private Garden:  | 56,30 m²  |
| TOTAL BUILT AREA | 362,19 m² |

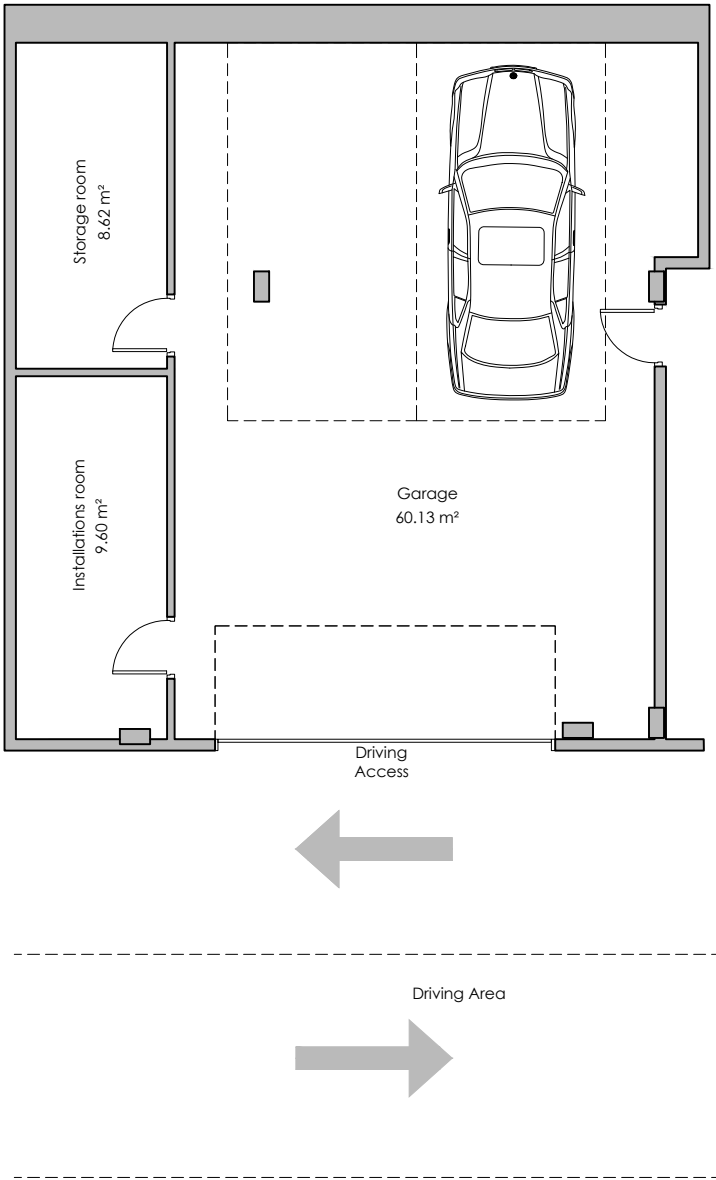

PARKING AND STORAGE ROOM

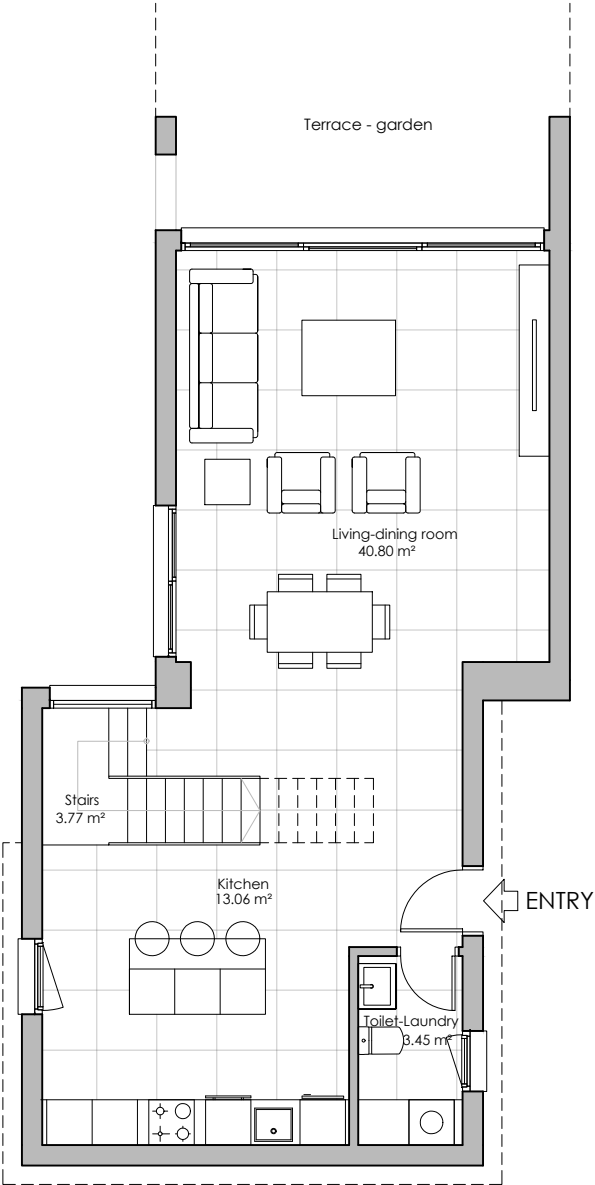

GROUND FLOOR

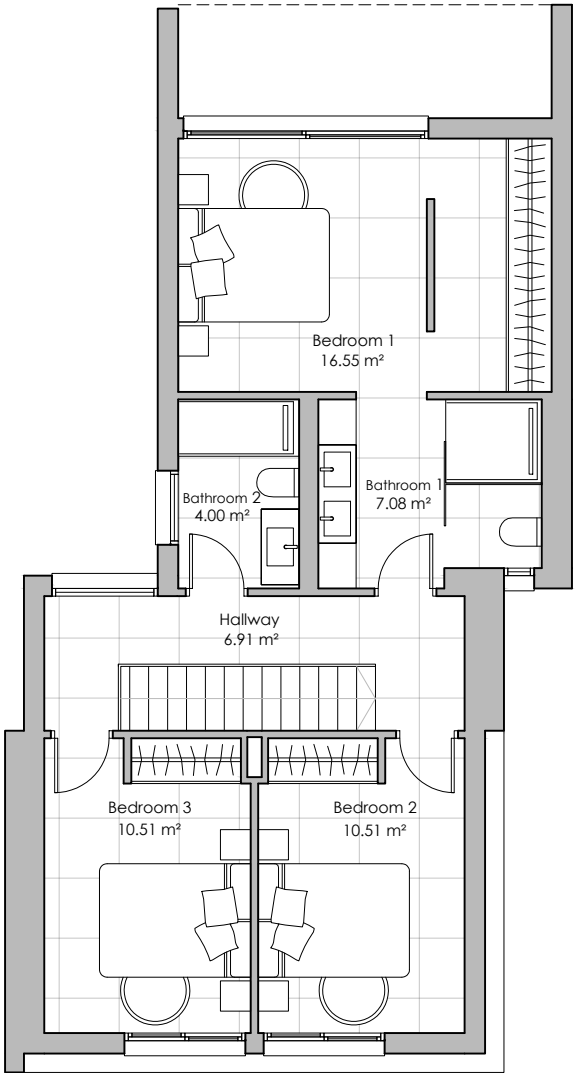

TOP FLOOR

Las Superficies expresadas, el dimensionado de pilares, la situación de bajantes y conductos de ventilación podrán experimentar leves variaciones durante la ejecución de la obra por exigencias técnicas, jurídicas, municipales.  
Los materiales serán los reseñados en la memoria de calidades.  
El mobiliario es meramente informativo. Algún giro de puerta y la distribución de aparatos sanitarios podrá sufrir alguna variación.

