

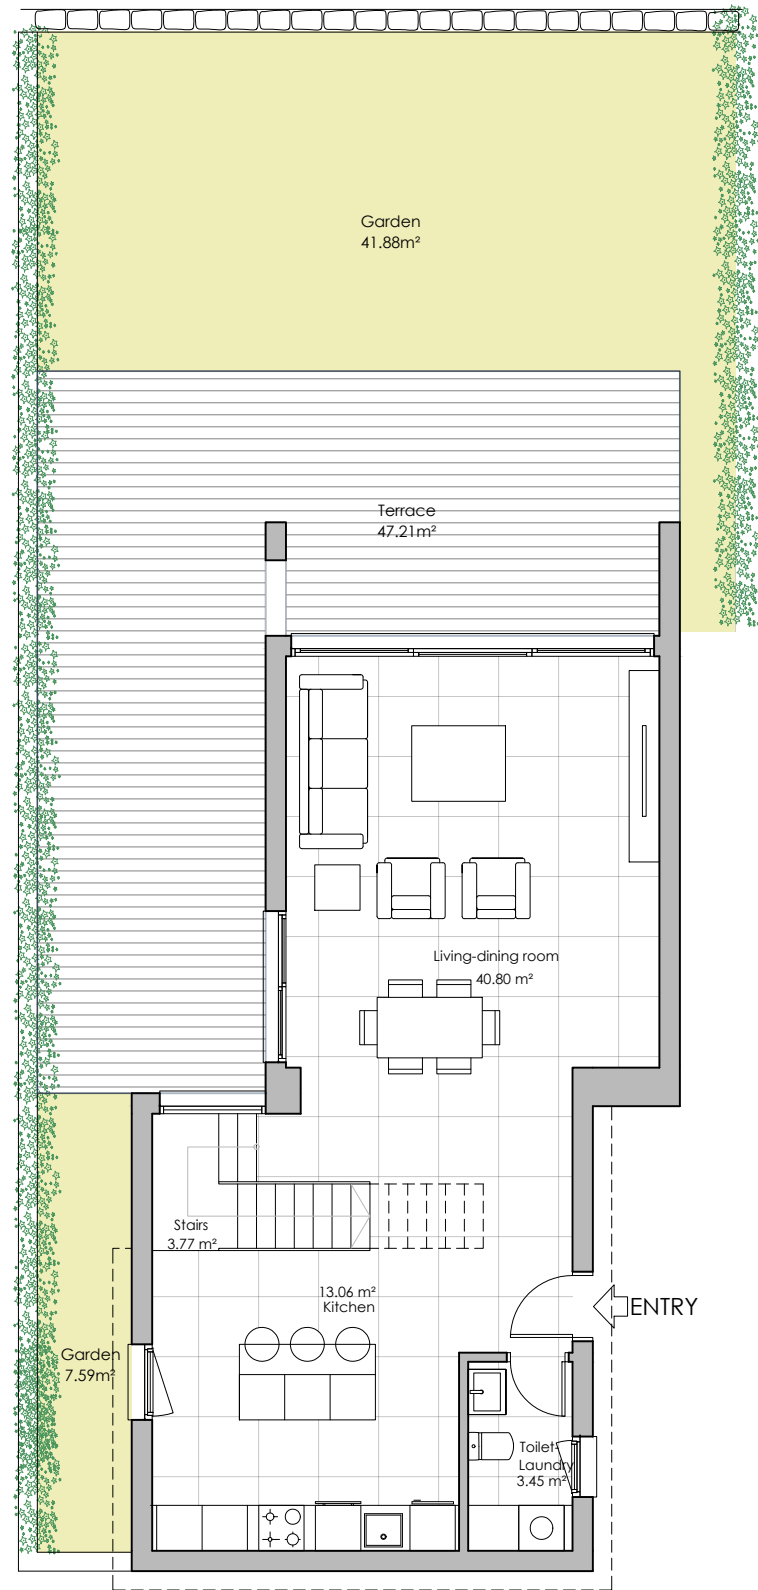


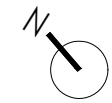



PHASE III -A

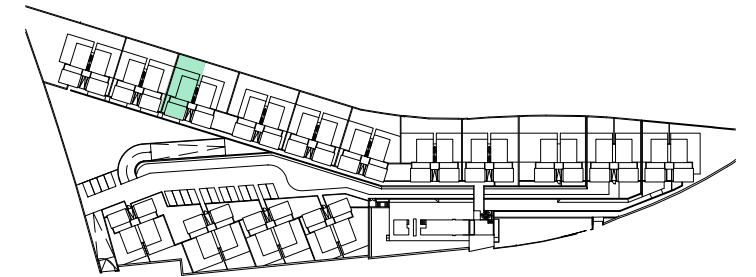


UNIT 26	SITE
BUILT AREA	
Built:	230,45 m²
Terrace:	48,46 m²
Private Garden:	53,85 m²
TOTAL BUILT AREA	
	332,76 m²

Las Superficies expresadas, el dimensionado de pilares, la situación de bajantes y conductos de ventilación podrán experimentar leves variaciones durante la ejecución de la obra por exigencias técnicas, jurídicas, municipales.
Los materiales serán los reseñados en la memoria de calidades.
El mobiliario es meramente informativo. Algún giro de puerta y la distribución de aparatos sanitarios podrá sufrir alguna variación.

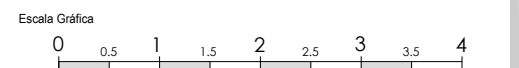


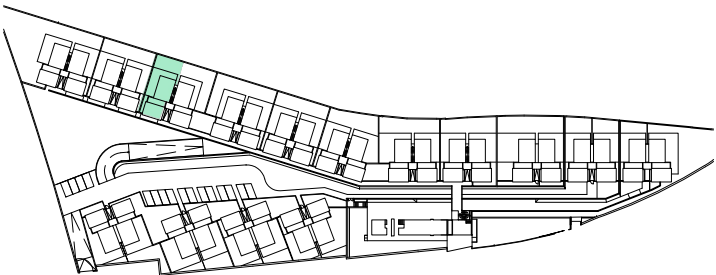


UNIT	26	LEVELS
BUILT AREA		
Built:		230,45 m²
Terrace:		48,46 m²
Private Garden:		53,85 m²
TOTAL BUILT AREA		332,76 m²

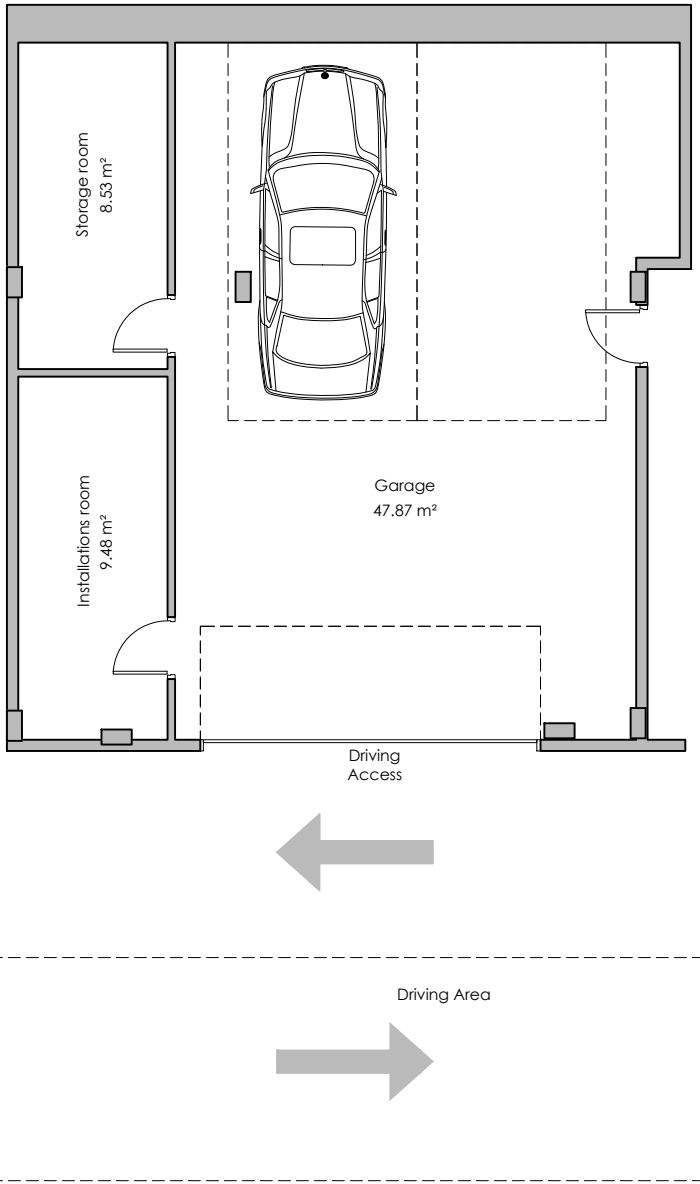

PARKING AND STORAGE ROOM

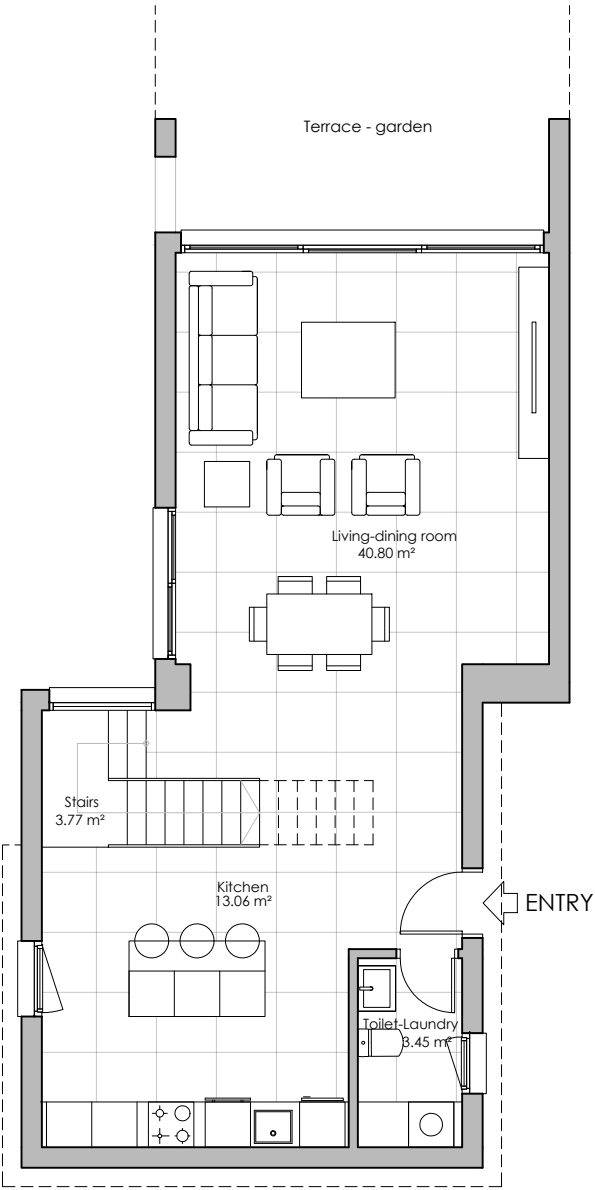

GROUND FLOOR

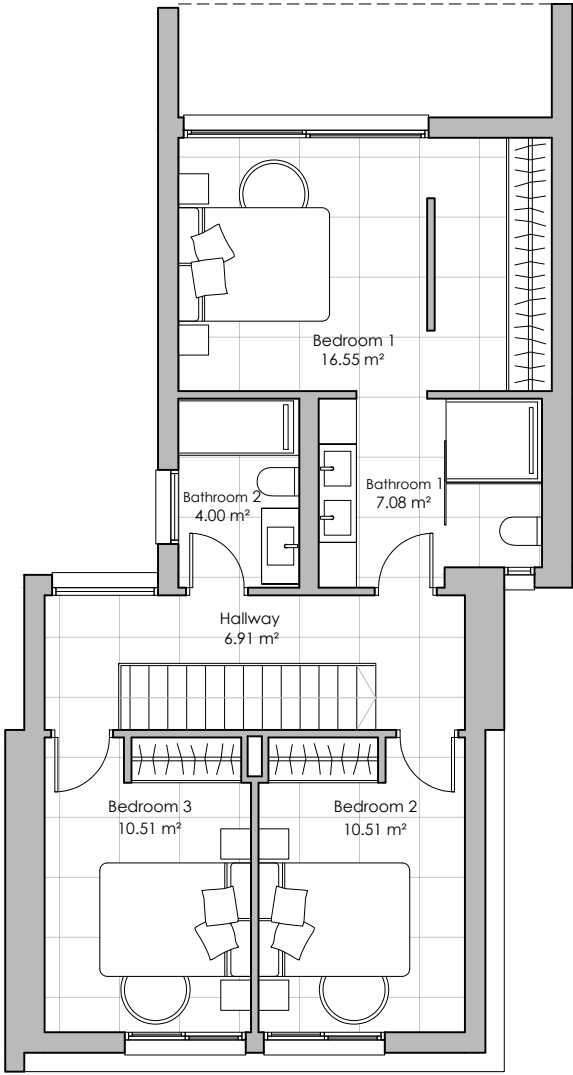

TOP FLOOR

Las Superficies expresadas, el dimensionado de pilares, la situación de bajantes y conductos de ventilación podrán experimentar leves variaciones durante la ejecución de la obra por exigencias técnicas, jurídicas, municipales.
Los materiales serán los reseñados en la memoria de calidades.
El mobiliario es meramente informativo. Algún giro de puerta y la distribución de aparatos sanitarios podrá sufrir alguna variación.

Escala Gráfica

