


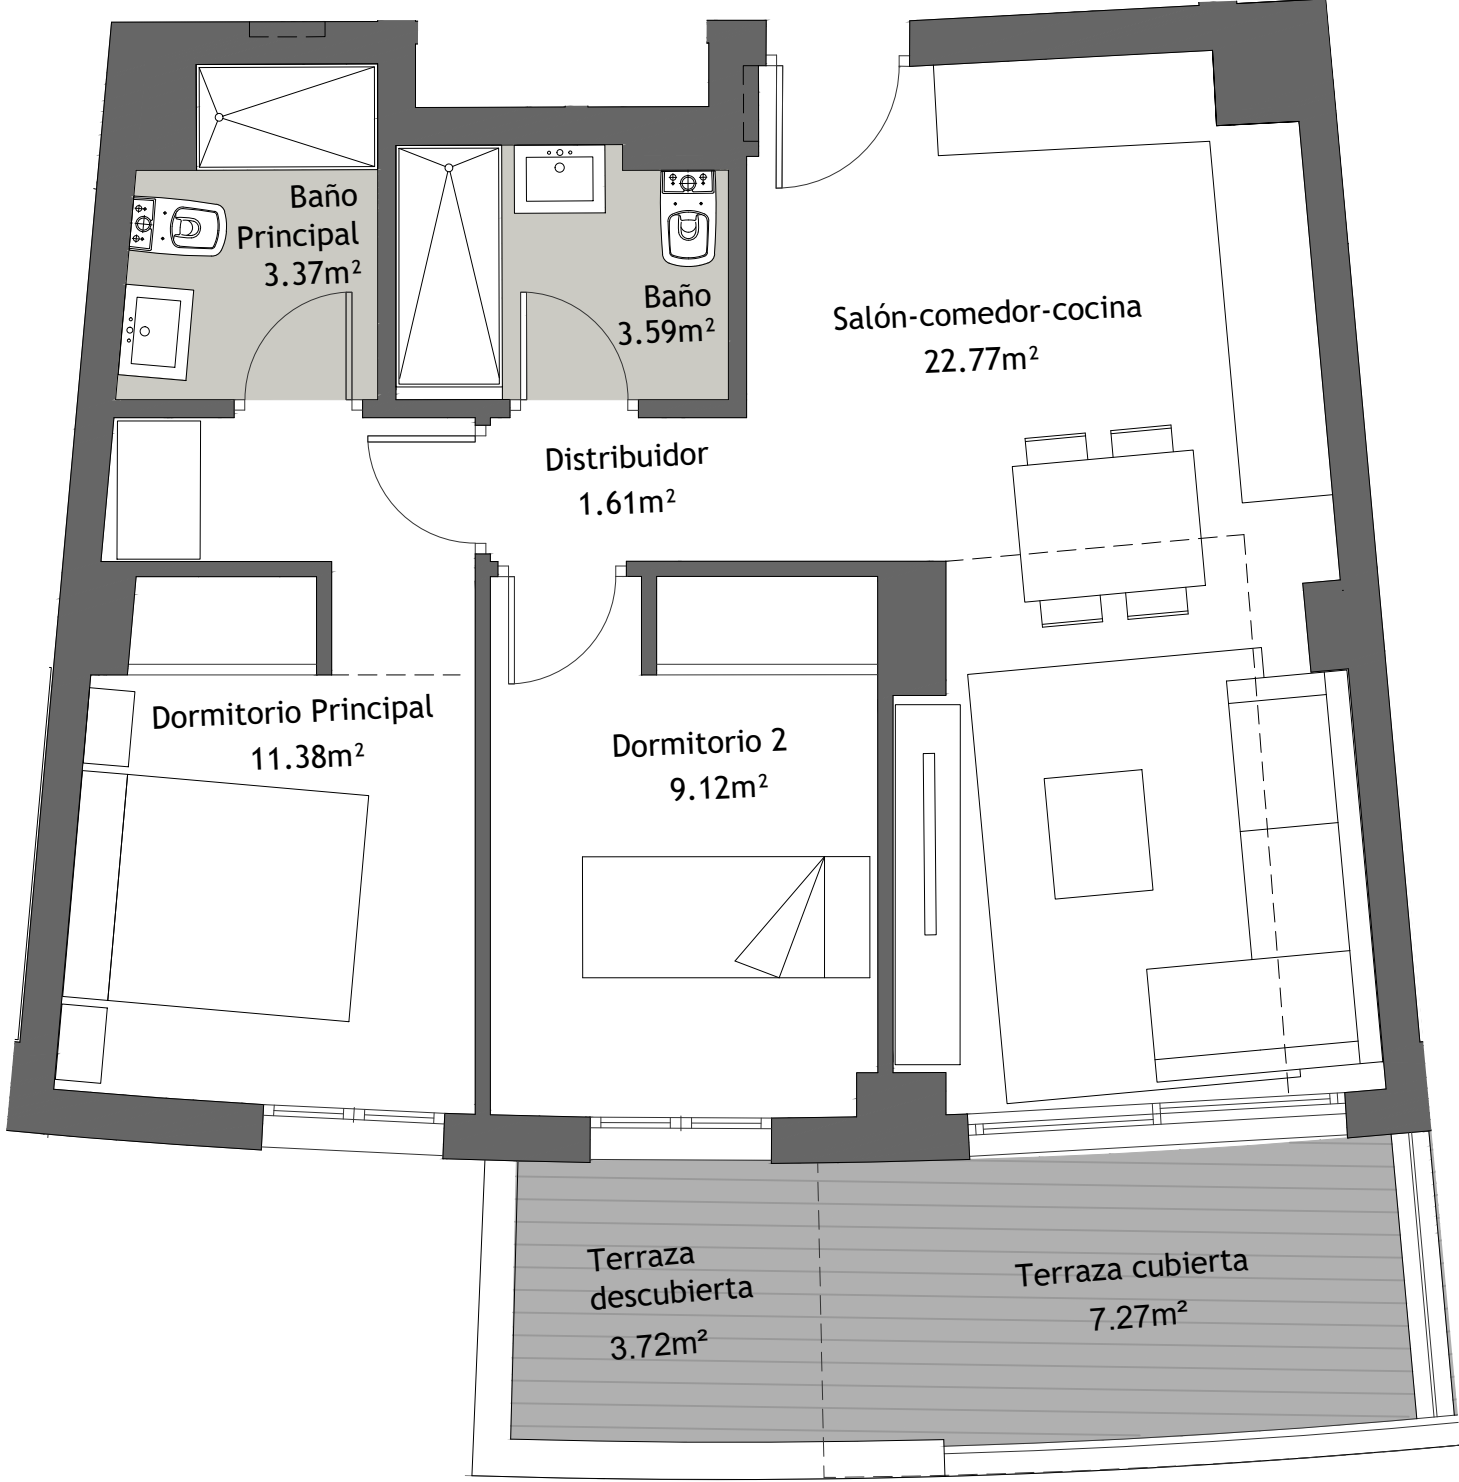

PORTAL 1 - P.TERCERA - LETRA B

Superficie Útil interior	51.84 m²
Superficie Útil Exterior Cubierta	7.27 m²
Superficie Útil Exterior Descubierta	3.72 m²
Superficie Útil Total	62.83 m²
Superficie Construida sin Z.Z.C.C.	74.29 m²
Superficie Construida con Z.Z.C.C.	87.88 m²

La superficies construida incluye el 100 % de los espacios exteriores.

Superficie Útil S/D Boja 218/2005	57.02 m²
Superf. Const. S/D Boja 218/2005	82.07 m²

