


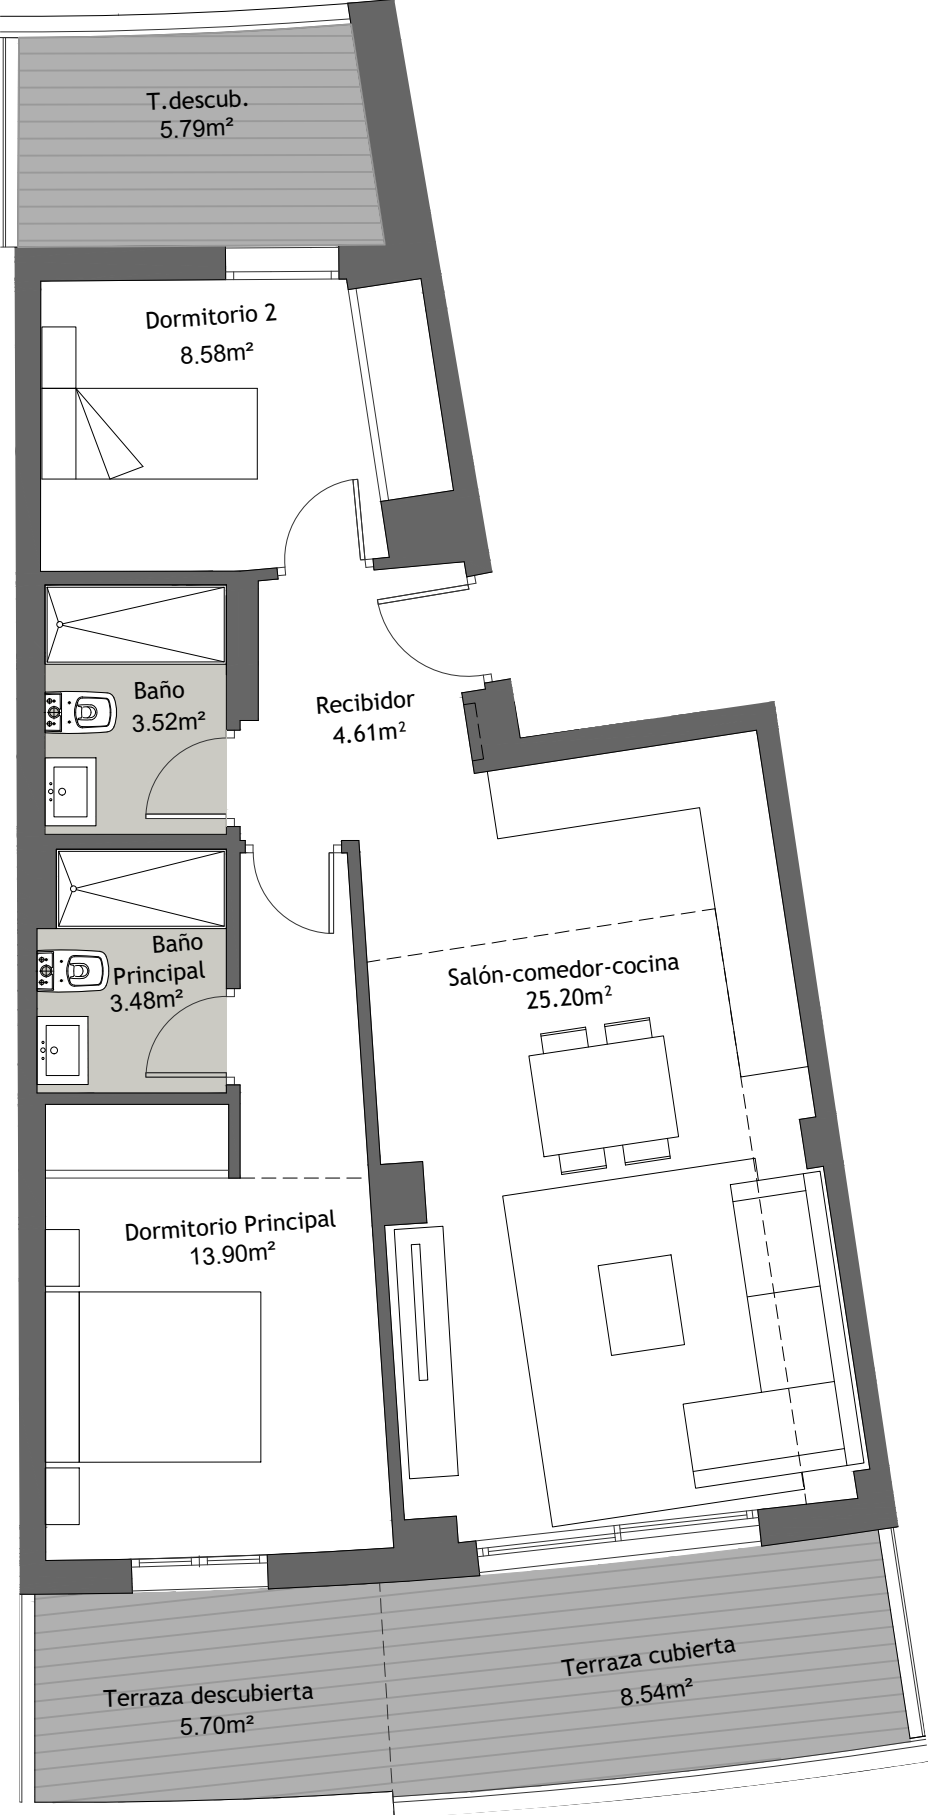

PORTAL 2 - P.PRIMERA - LETRA A

Superficie Útil interior	59.98 m²
Superficie Útil Exterior Cubierta	12.89 m²
Superficie Útil Exterior Descubierta	11.49 m²
Superficie Útil Total	80.01 m²
Superficie Construida sin Z.Z.C.C.	94.01 m²
Superficie Construida con Z.Z.C.C.	110.77 m²

La superficies construida incluye el 100 % de los espacios exteriores.

Superficie Útil S/D Boja 218/2005	65.98 m²
Superf. Const. S/D Boja 218/2005	95.73 m²

