




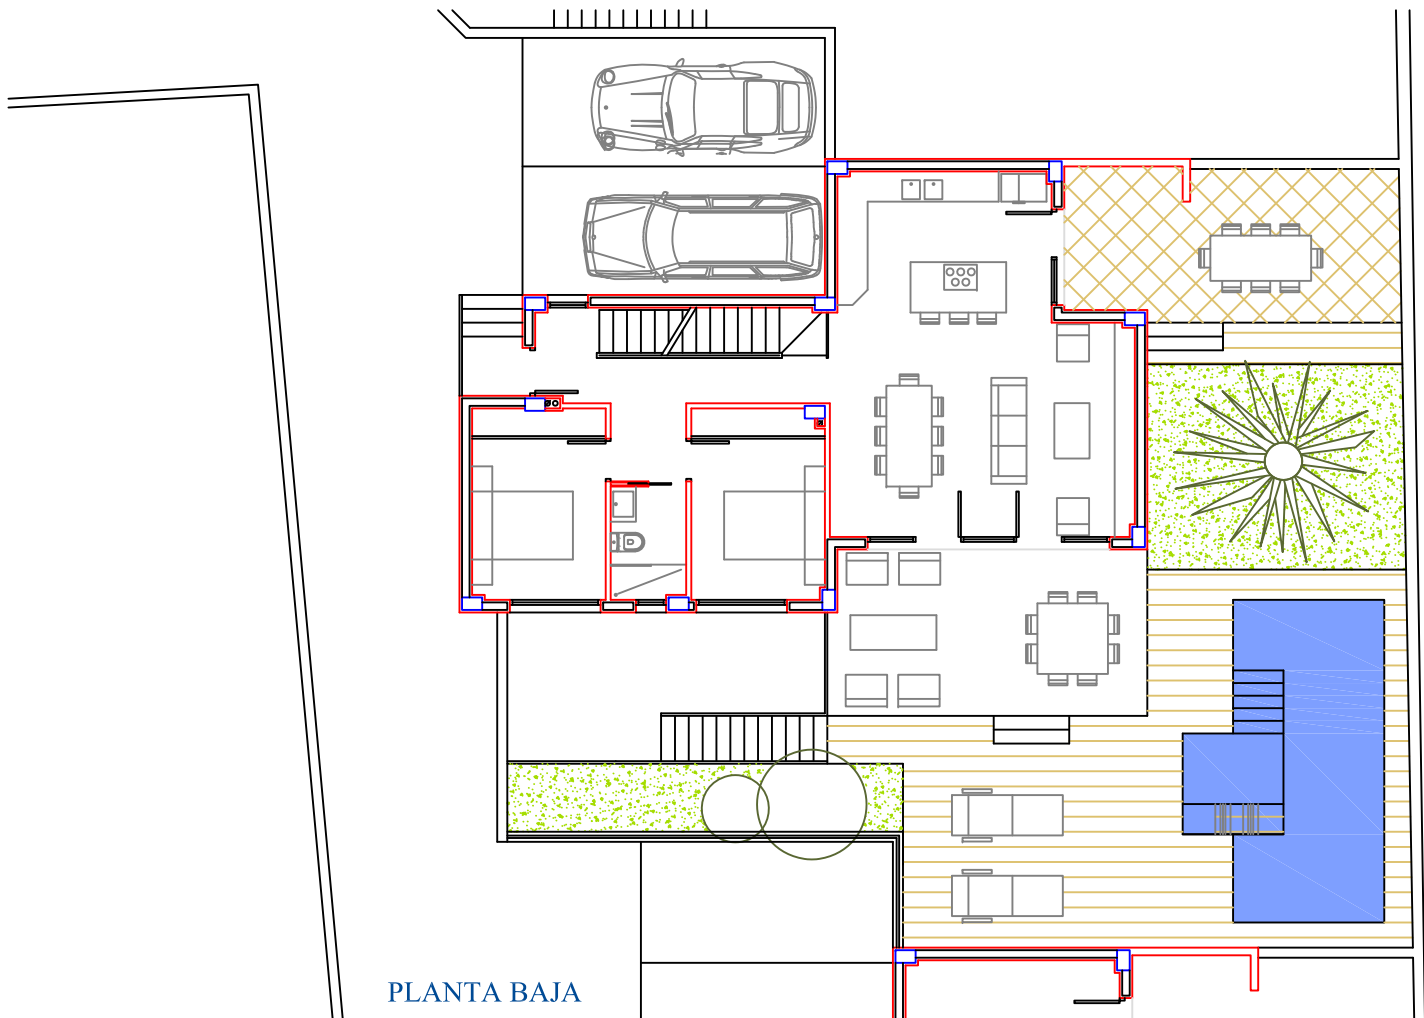


PLANTA BAJA

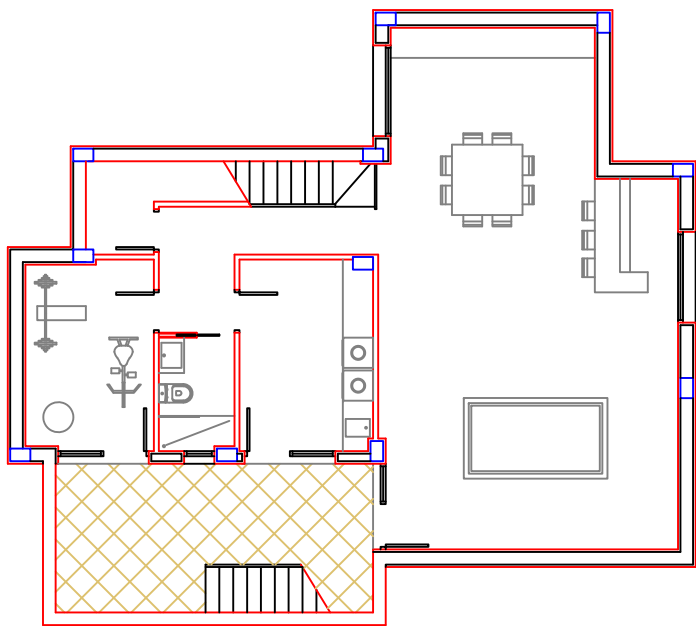

PLANTA SEMISOTANO

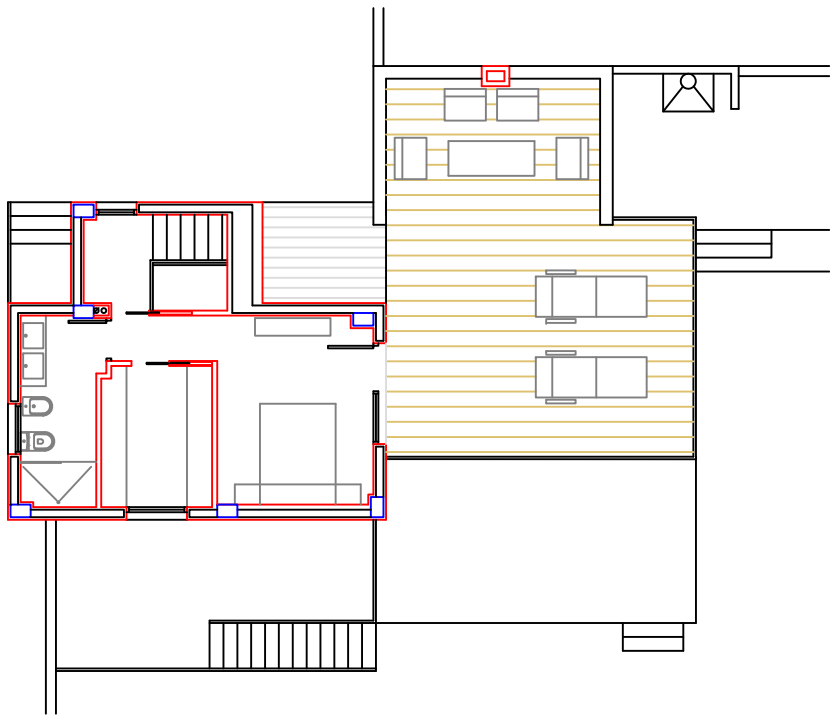

PLANTA PISO

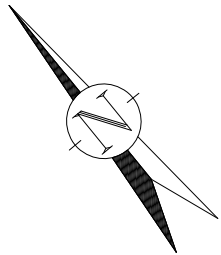

PLANTA SEMISOTANO			
ESTANCIA	SUP. UTIL	SUP. CONSTRUIDA	SUP. COMPUTABLE
BODEGA	55,63 m2		
LAVADERO	9,97 m2		
GIMNASIO	9,49 m2		
BAÑO 3	3,34 m2		
TRASTERO	3,04 m2		
PASO-ESCALERA	9,41 m2		
TOTAL	90,88 m2	108,95 m2	0,00 m2
PATIO INGLES	18,58 m2		

PLANTA BAJA			
ESTANCIA	SUP. UTIL	SUP. CONSTRUIDA	SUP. COMPUTABLE
SALON-COMEDOR-COCINA	38,39 m2		
DORMITORIO 2	9,94 m2		
DORMITORIO 3	9,97 m2		
BAÑO 2	3,34 m2		
PASO-ESCALERA	13,16 m2		
TOTAL	74,80 m2	88,14 m2	88,14 m2
TERRAZA SALON	20,71 m2		
TERRAZA BARBACOA	19,91 m2		
ACCESO	2,64 m2		
JARDIN	77,29 m2		
APARCAMIENTO	36,60 m2		
PISCINA	21,20 m2		

PLANTA PISO			
ESTANCIA	SUP. UTIL	SUP. CONSTRUIDA	SUP. COMPUTABLE
DORMITORIO 1	13,38 m2		
VESTIDOR	6,11 m2		
BAÑO 1	5,87 m2		
PASO	2,50 m2		
TOTAL	27,86 m2	34,31 m2	34,31 m2
TERRAZA DORMITORIO	40,46 m2		

RESUMEN VIVIENDA 5			
PLANTA	SUP. UTIL	SUP. CONSTRUIDA	SUP. COMPUTABLE
SEMISOTANO	90,88 m2	108,95 m2	0,00 m2
BAJA	74,80 m2	88,14 m2	88,14 m2
PISO	27,86 m2	34,31 m2	34,31 m2
TOTAL	193,54 m2	231,40 m2	122,45 m2

PROYECTO:

6 VIVIENDAS UNIFAMILIARES



BASICO

PLANO: 5

VIVIENDA 5
DISTRIBUCION, MOBILIARIO Y
SUPERFICIES



FECHA:
Diciembre-2021