


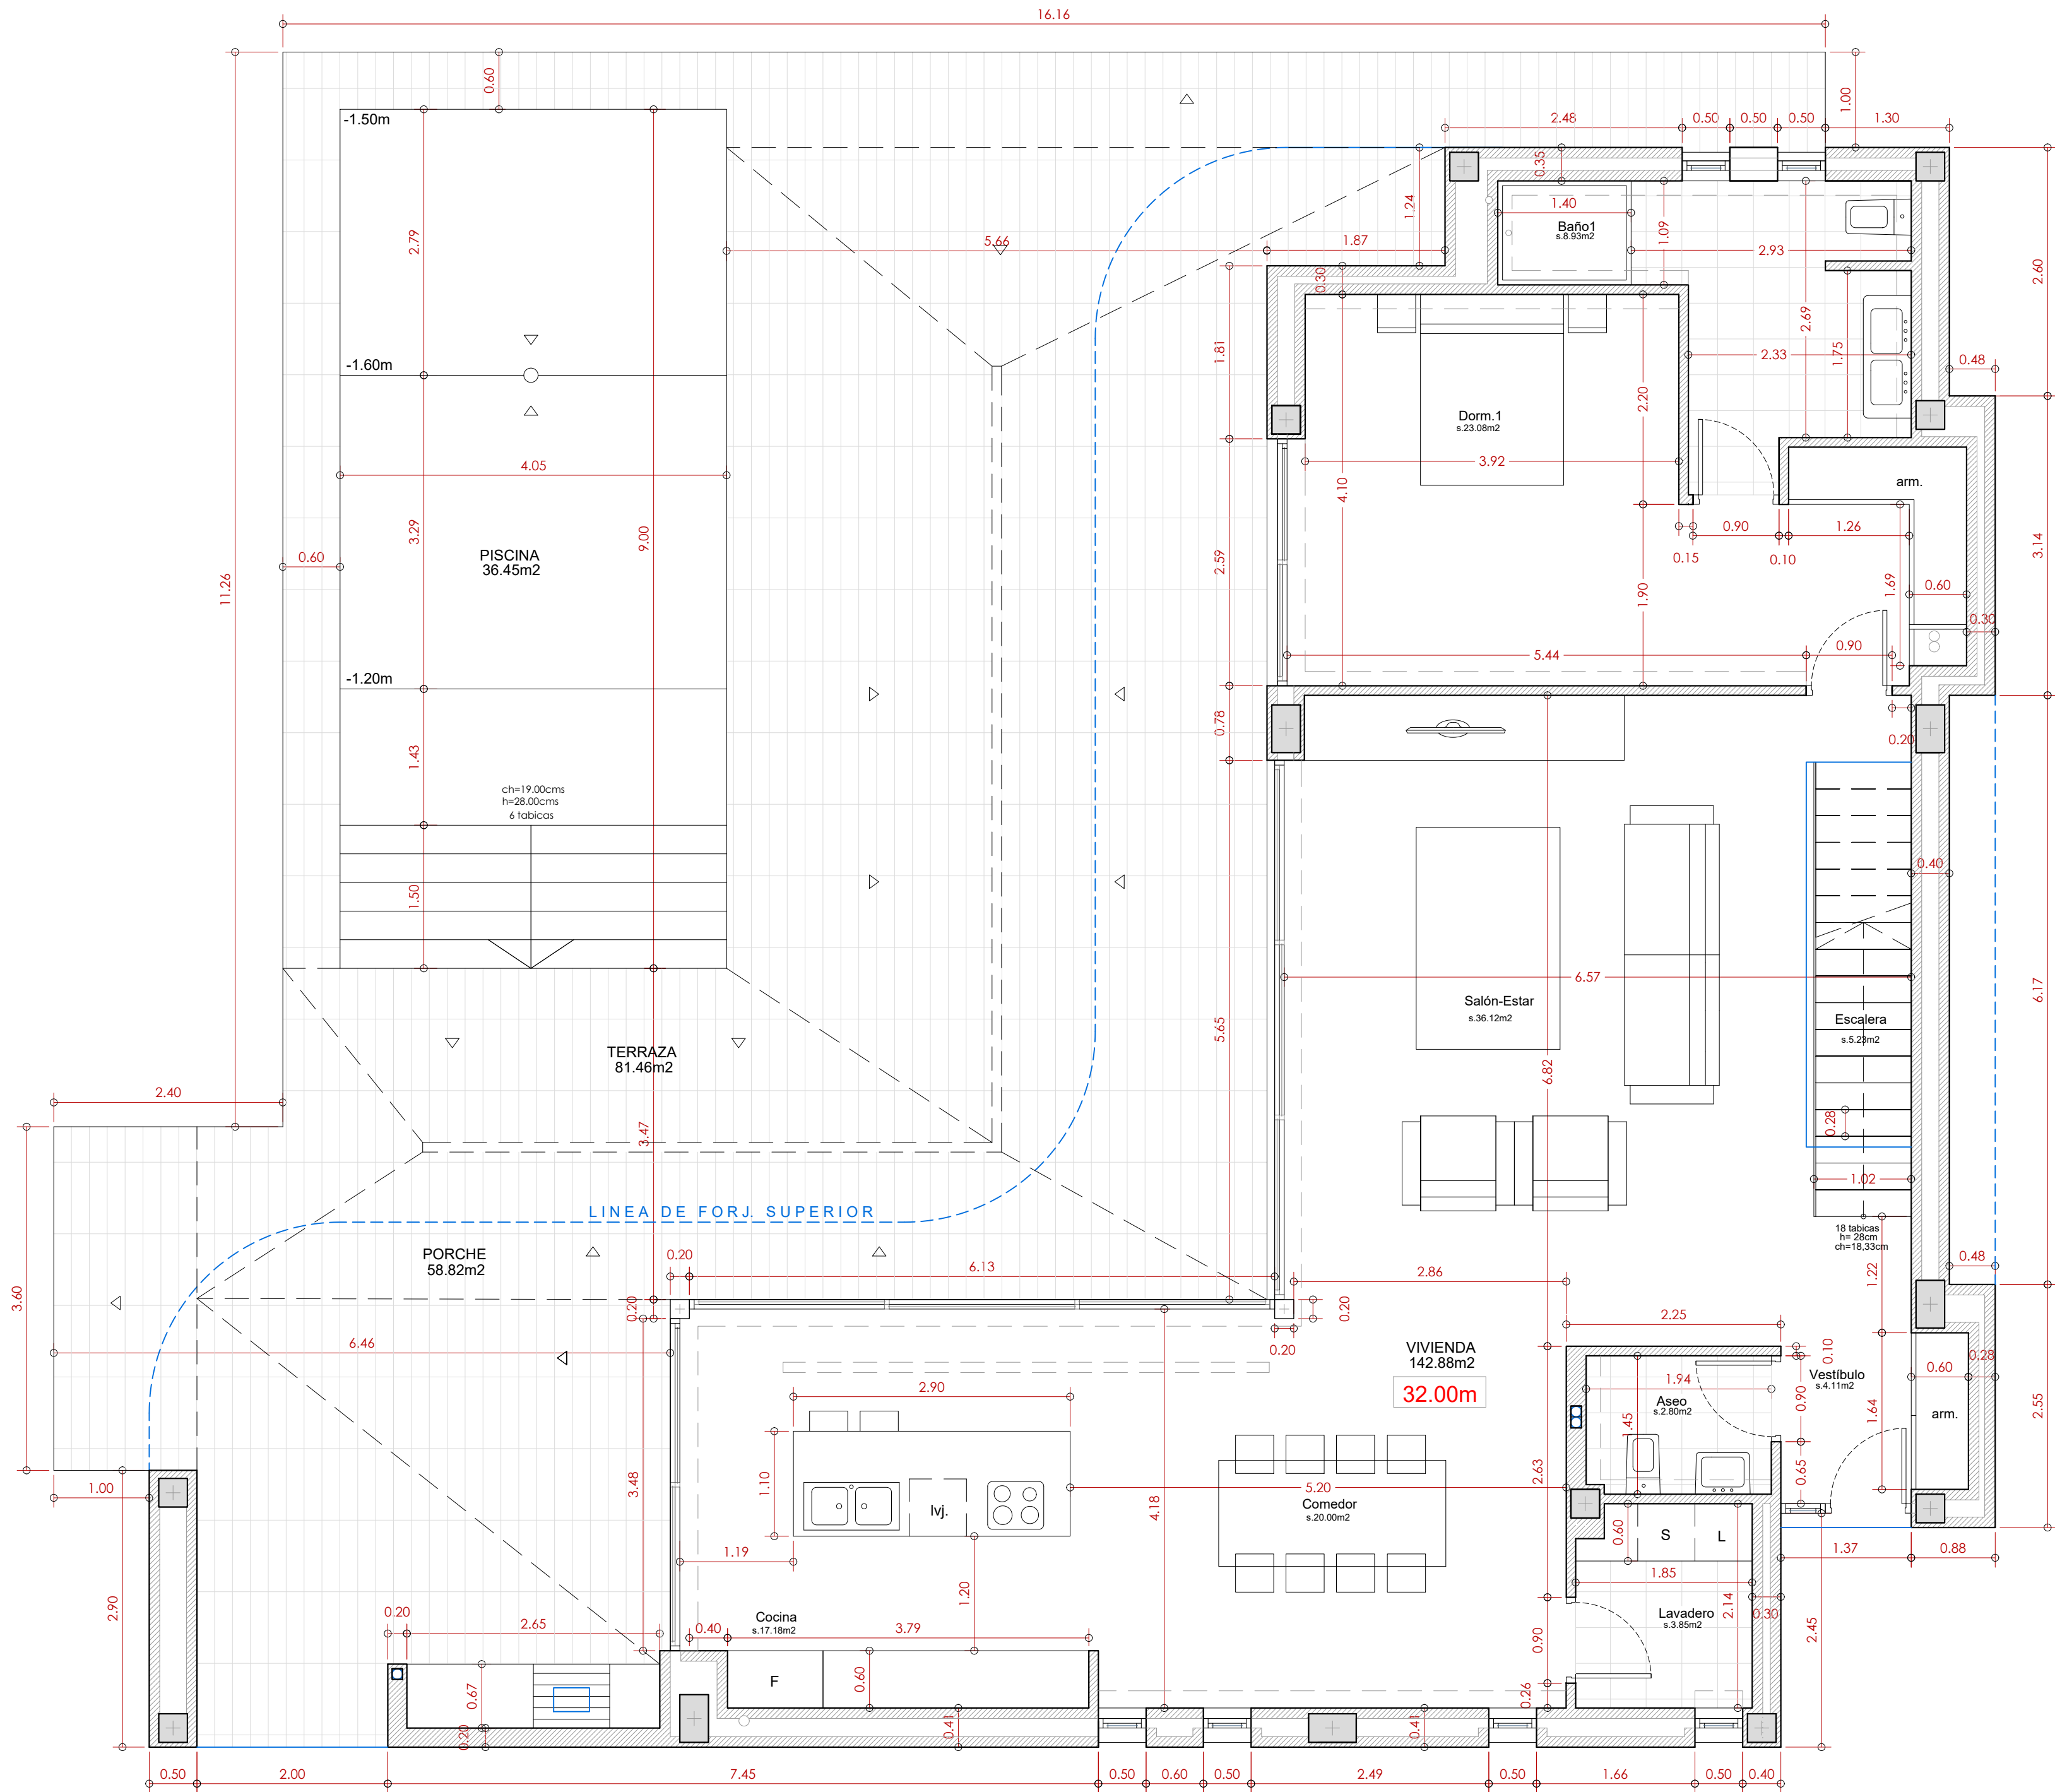

Sup. Útiles	
Planta Baja	
Vestíbulo	4.11m2
Escalera	5.23m2
Aseo	2.80m2
Salón-Estar	36.12m2
Comedor	20.00m2
Cocina	17.18m2
Lavadero	3.85m2
Dorm.1	23.08m2
Baño 1	8.93m2
Porche	
58.82m2	
total:	
180.12m2	

Superficies	Construidas	Computables	Ocupación
PLANTA BAJA			
VIVIENDA	142.88 m²	142.88 m²	142.88 m²
PORCHES	58.82 m²	29.41 m²	58.82 m²
VOLADIZOS	3.47 m²	—	3.47 m²
TERRAZA	81.46 m²	—	—
PISCINA	36.45 m²	—	—
PLANTA ALTA			
VIVIENDA	77.37 m²	77.37 m²	—
PORCHE	27.86 m²	13.93 m²	—
TERRAZA	94.35 m²	—	—
TOTAL		263.59 m²	205.17 m²
SUPERFICIE DE PARCELA:	1048,63 m²	Máximo (0,33 x 1048,63 m²) 346,05m²	Máximo (25% x 1048,63 m²) 262,15 m²

ACABADOS EXTERIORES
Acceso rodado + Acera
Vallado Bloque
Depuradora
Deposito
Muro Mampostería

164,40 m²
124,00 m²
2,20 m²
17,60 m²
114,70 m²

PLANO:	Plano nº:	PROYECTO DE EJECUCIÓN DE VIVIENDA UNIFAMILIAR AISLADA Y PISCINA		
COTAS Y SUP. BAJA	07	Escala:	Fecha:	Expte:
	1:50	JUNIO-24	49-22 BEA	
(ALICANTE)				