


Superficies	Construidas	Computables	Ocupación
PLANTA BAJA			
VIVIENDA	142.88 m²	142.88 m²	142.88 m²
PORCHES	58.82 m²	29.41 m²	58.82 m²
VOLADIZOS	3.47 m²	—	3.47 m²
TERRAZA	81.46 m²	—	—
PISCINA	36.45 m²	—	—
PLANTA ALTA			
VIVIENDA	77.37 m²	77.37 m²	—
PORCHE	27.86 m²	13.93 m²	—
TERRAZA	94.35 m²	—	—
TOTAL		263.59 m²	205.17 m²
SUPERFICIE DE PARCELA:	1048,63 m²	Máximo (0,33 x 1048,63 m²) 346,05m²	Máximo (25% x 1048,63 m²) 262,15 m²

ACABADOS EXTERIORES	
Acceso rodado + Acera	164,40 m²
Vallado Bloque	124,00 m²
Depuradora	2,20 m²
Deposito	17,60 m²
Muro Mampostería	114,70 m²

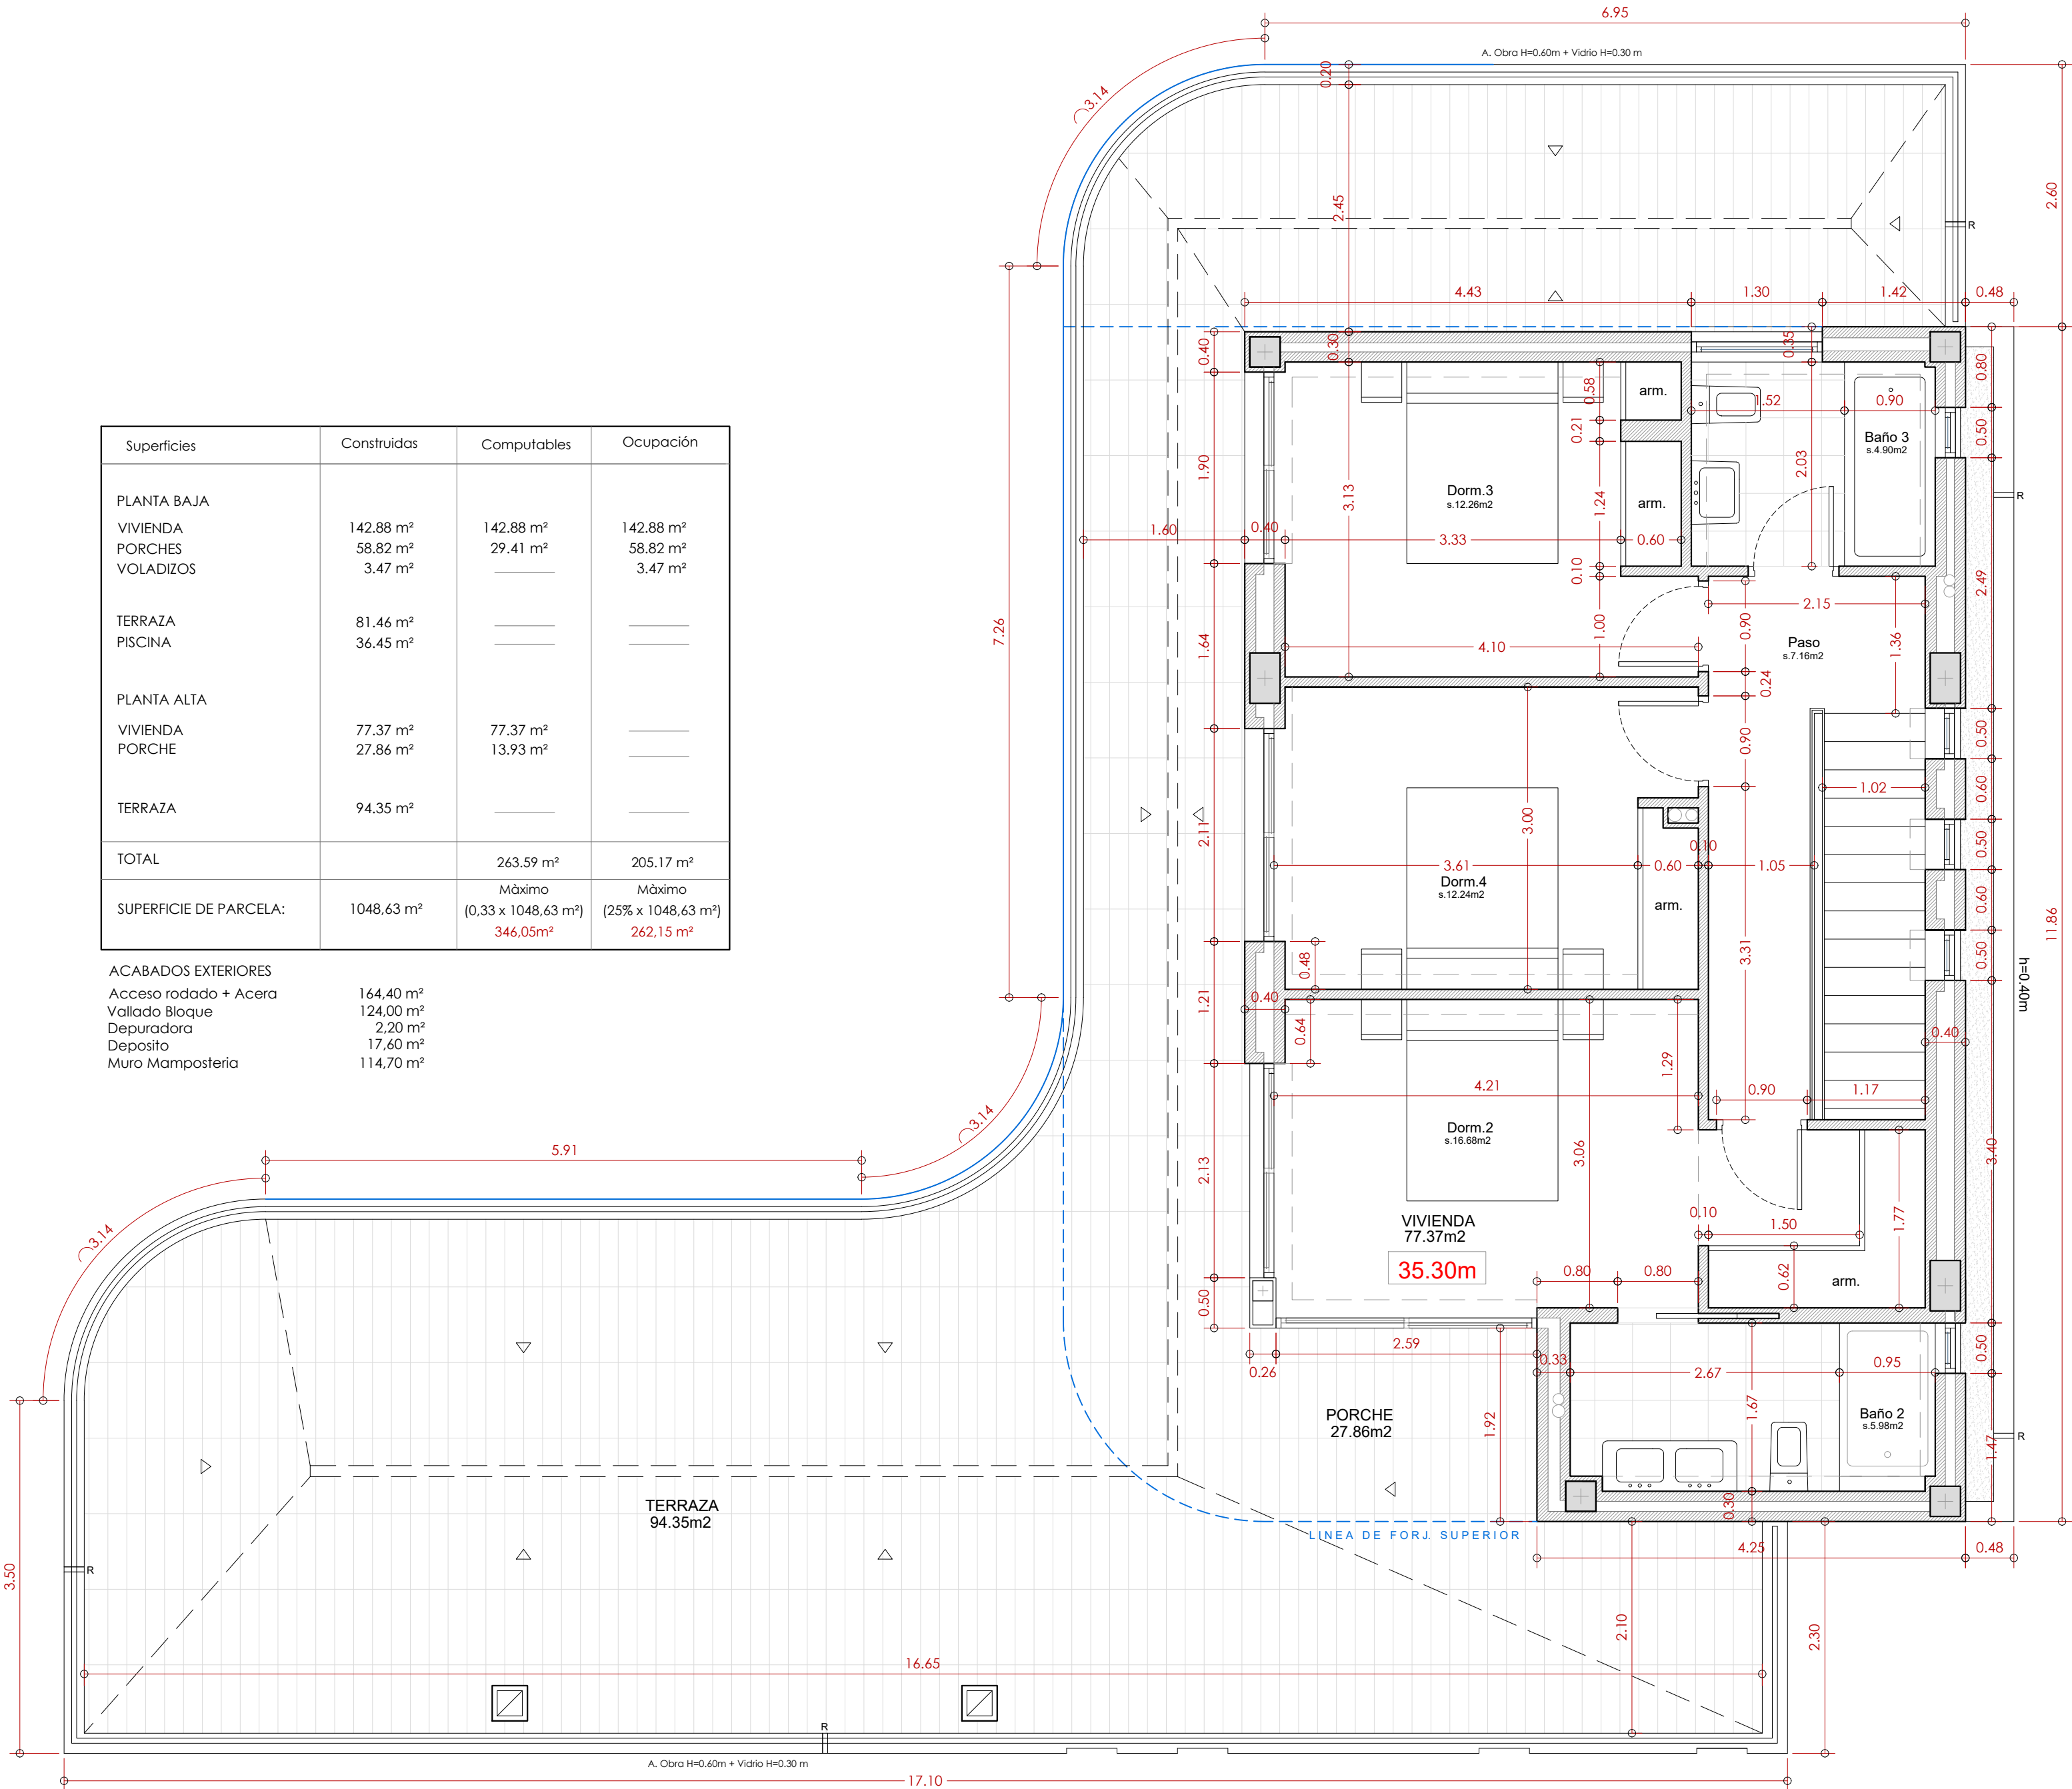

Sup. Útiles

Planta Alta

Paso	7.16m2
Baño 2	5.98m2
Dorm.3	12.26m2
Dorm.2	16.68m2
Baño 3	4.90m2
Dorm.4	12.24m2

Porche 27.86m2

total: 87.08m2

PLANO:	Plano nº:	PROYECTO DE EJECUCIÓN DE VIVIENDA UNIFAMILIAR AISLADA Y PISCINA		
	08	Escala:	Fecha:	Expte:
COTAS Y SUP. ALTA	1:50	JUNIO-24	49-22	BEA
	SITUACIÓN:			
(ALICANTE)				