



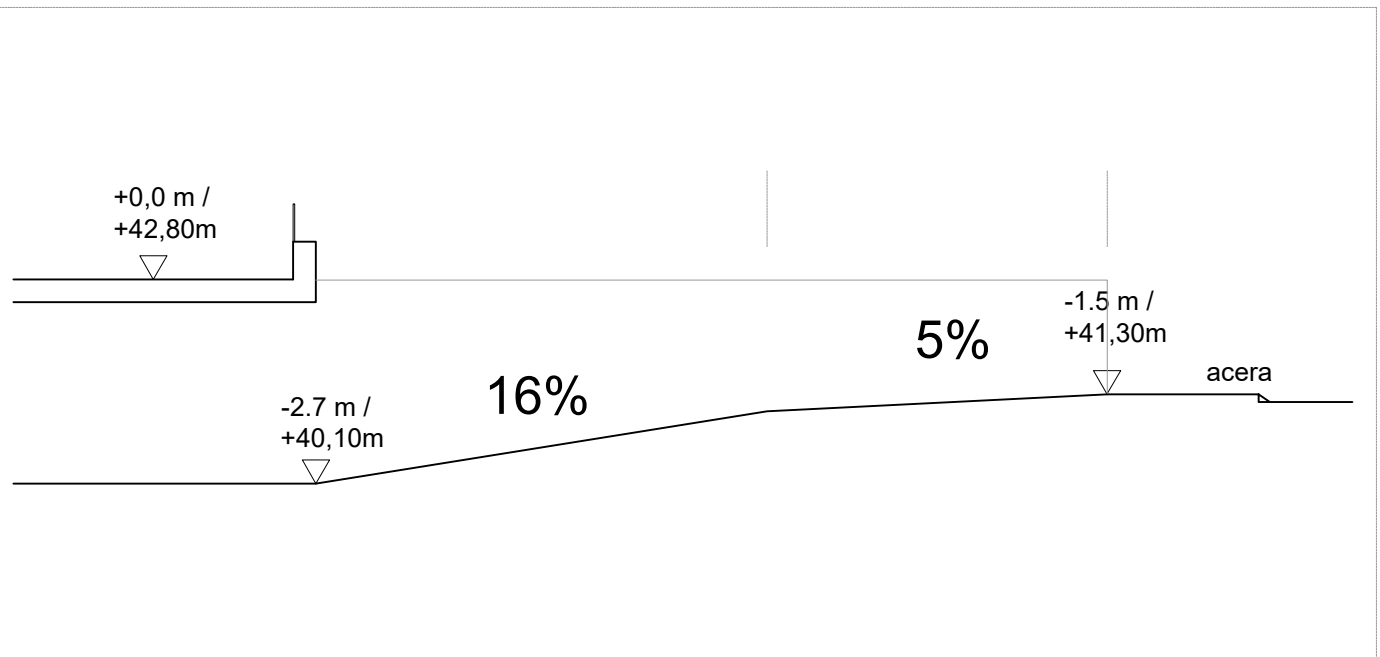


DET 01 RAMPA DE GARAJE

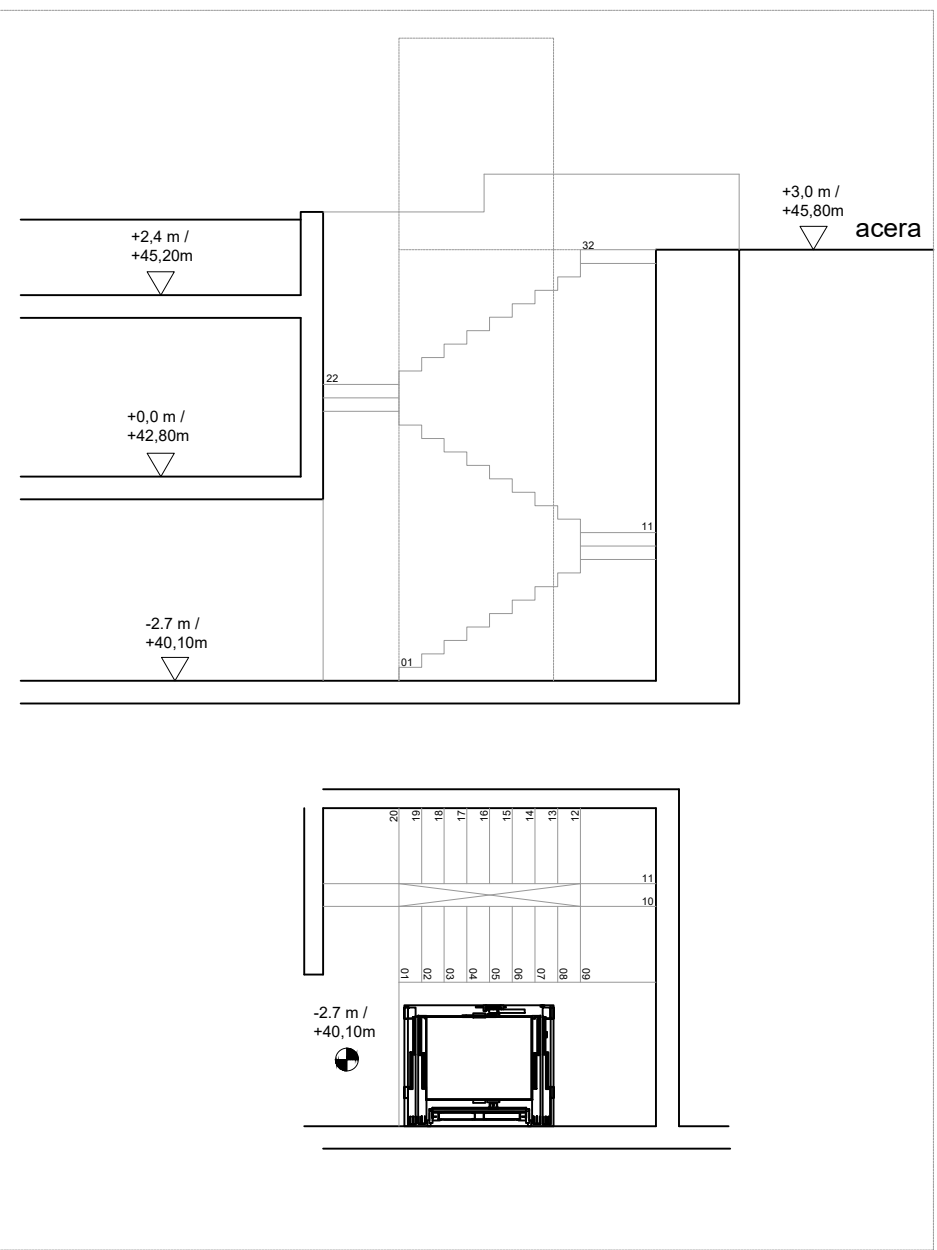

DET 02 ACCESO PEATONAL




GIRO COCHE

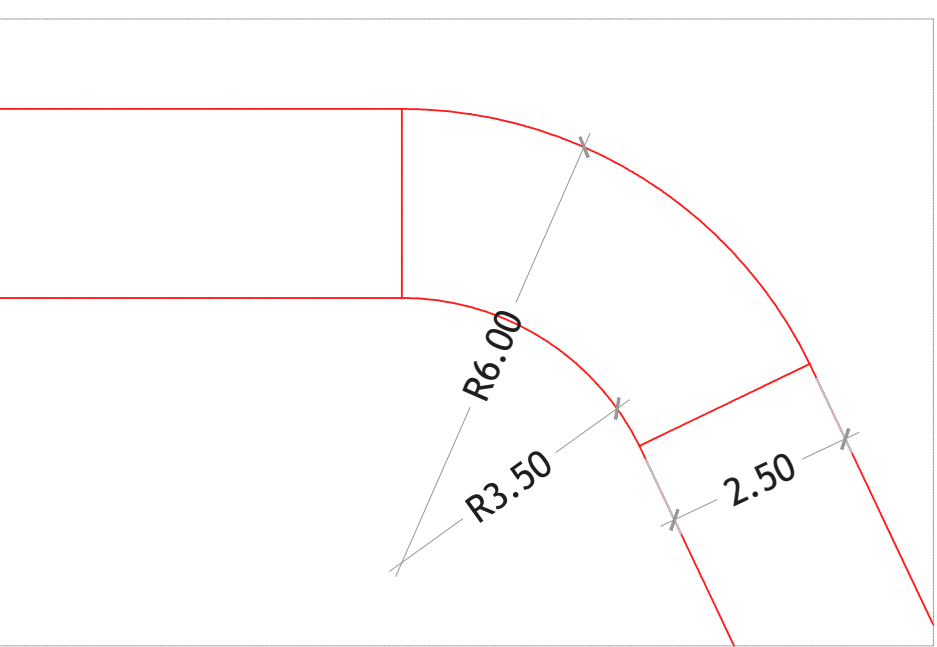

NOTAS:

En el supuesto de discrepancias, omisiones o incoherencias con la documentación gráfica, deberá consultarse por escrito al arquitecto o ingeniero, de lo contrario se entenderá que la documentación aportada se comprende y resulta suficiente.

Los derechos inherentes a la Propiedad Intelectual de la documentación del Proyecto corresponden al Arquitecto o Ingeniero y podrán ser utilizados por una sola vez, única y exclusivamente, para la ubicación consignada. La ejecución de los trabajos ha de ajustarse, tanto por razones técnicas como estéticas, a los documentos elaborados. El proyecto no podrá ser modificado ni cedido sin el consentimiento expreso del Arquitecto o Ingeniero autor del mismo.

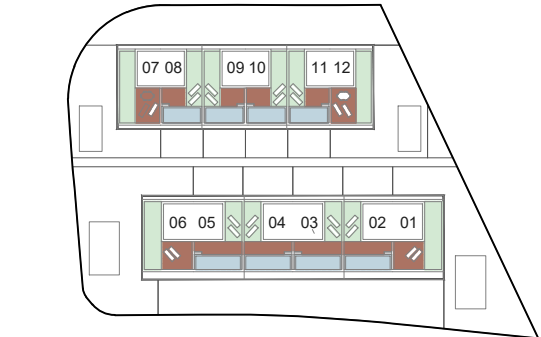

PROPIEDAD

ARQUITECTOS
INÉS PALLA CALVO
LUIS MUÑIZ RUIZ

TÍTULO PLANO
PLANO GENERAL DE PLANTA SÓTANO

ARQUITECTURA
CÓDIGO AR DISCIPLINA AR NÚMERO 02

ARQUITECTURA
ESCALA 1/100 ESCALA A1
FECHA / REV
OCTUBRE 2023
REV 00

INÉS PALLA CALVO
LUIS MUÑIZ RUIZ
AZATA PATRIMONIO S.L.






NOTAS:

En el supuesto de discrepancias, omisiones o incoherencias con la documentación gráfica, deberá consultarse por escrito al arquitecto o ingeniero, de lo contrario se entenderá que la documentación aportada se comprende y resulta suficiente.

Los derechos inherentes a la Propiedad Intelectual de la documentación del Proyecto corresponden al Arquitecto o Ingeniero y podrán ser utilizados por una sola vez, única y exclusivamente, para la ubicación consignada. La ejecución de los trabajos ha de ajustarse, tanto por razones técnicas como estéticas, a los documentos elaborados. El proyecto no podrá ser modificado ni cedido sin el consentimiento expreso del Arquitecto o Ingeniero autor del mismo.

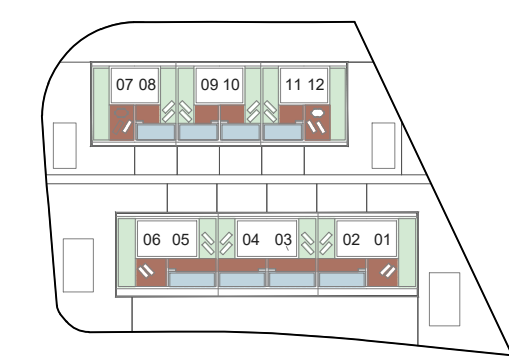

PROPIEDAD		
ARQUITECTOS		
INÉS PALLA CALVO LUIS MUÑIZ RUIZ		
TÍTULO PLANO		
PLANO GENERAL DE PLANTA PRIMERA		
ARQUITECTURA		
CÓDIGO	DISCIPLINA	NÚMERO
AR	AR	04
ARQUITECTURA		
ESCALA	FECHA / REV	
1/100	OCTUBRE 2023	
ESCALA A1	ESCALA A3	REV 00
INÉS PALLA CALVO LUIS MUÑIZ RUIZ		AZATA PATRIMONIO S.L.



NOTAS:

En el supuesto de discrepancias, omisiones o incoherencias con la documentación gráfica, deberá consultarse por escrito al arquitecto o ingeniero, de lo contrario se entenderá que la documentación aportada se comprende y resulta suficiente.

Los derechos inherentes a la Propiedad Intelectual de la documentación del Proyecto corresponden al Arquitecto o Ingeniero y podrán ser utilizados por una sola vez, única y exclusivamente, para la ubicación consignada. La ejecución de los trabajos ha de ajustarse, tanto por razones técnicas como estéticas, a los documentos elaborados. El proyecto no podrá ser modificado ni cedido sin el consentimiento expreso del Arquitecto o Ingeniero autor del mismo.

PROPIEDAD

ARQUITECTOS

INÉS PALLA CALVO
LUIS MUÑIZ RUIZ

TÍTULO PLANO


PLANO GENERAL DE PLANTA SEGUNDA

ARQUITECTURA		
CODIGO	DISCIPLINA	NÚMERO
AR	AR	05

ARQUITECTURA		
ESCALA	FECHA / REV	
1/100	1/200	OCTUBRE 2023
ESCALA A1	ESCALA A3	REV 00

INÉS PALLA CALVO
LUIS MUÑIZ RUIZ


AZATA PATRIMONIO S.L.

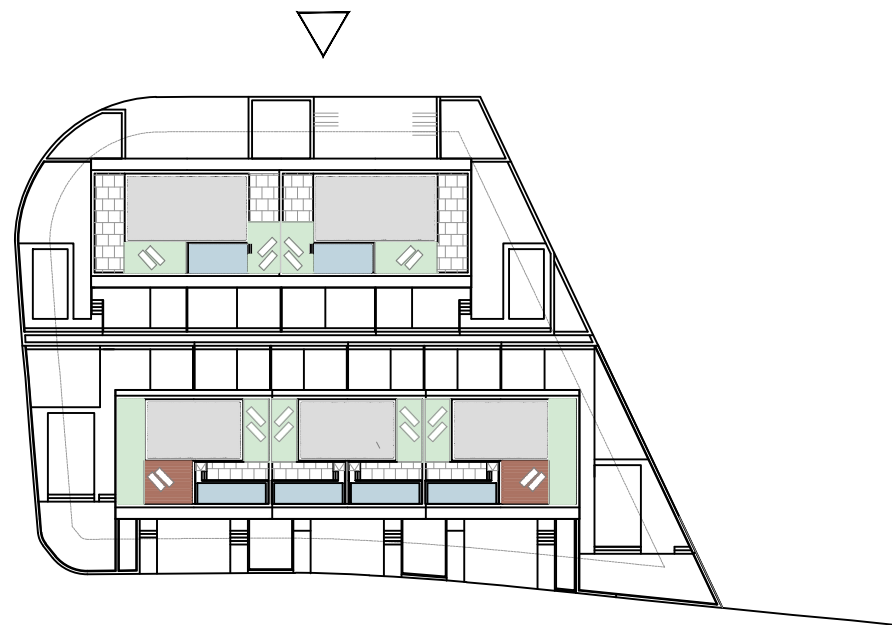

NOTAS:

En el supuesto de discrepancias, omisiones o incoherencias con la documentación gráfica, deberá consultarse por escrito al arquitecto o ingeniero, de lo contrario se entenderá que la documentación aportada se comprende y resulta suficiente.

Los derechos inherentes a la Propiedad Intelectual de la documentación del Proyecto corresponden al Arquitecto o Ingeniero y podrán ser utilizados por una sola vez, única y exclusivamente, para la ubicación consignada. La ejecución de los trabajos ha de ajustarse, tanto por razones técnicas como estéticas, a los documentos elaborados. El proyecto no podrá ser modificado ni cedido sin el consentimiento expreso del Arquitecto o Ingeniero autor del mismo.

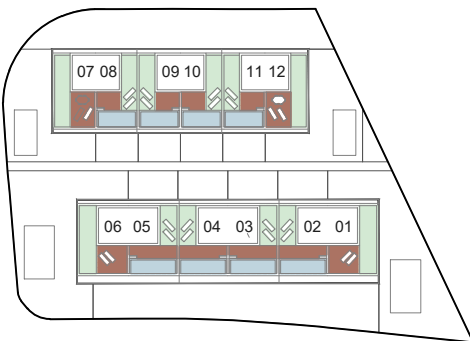

PROPIEDAD

ARQUITECTOS
INÉS PALLA CALVO
LUIS MUÑIZ RUIZ

TITULO PLANO
ALZADO OESTE
CALLE FRANCISCO DE ORELLANA





ARQUITECTURA

CÓDIGO	DISCIPLINA	NÚMERO
AR	AR	07




ARQUITECTURA

ESCALA	FECHA / REV
1/65 ESCALA A1	1/130 ESCALA A3 OCTUBRE 2023 REV 00



INÉS PALLA CALVO LUIS MUÑIZ RUIZ	AZATA PATRIMONIO S.L.
-------------------------------------	-----------------------

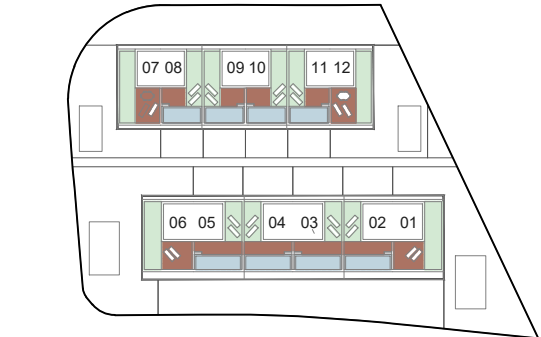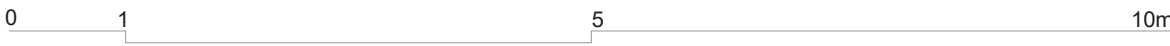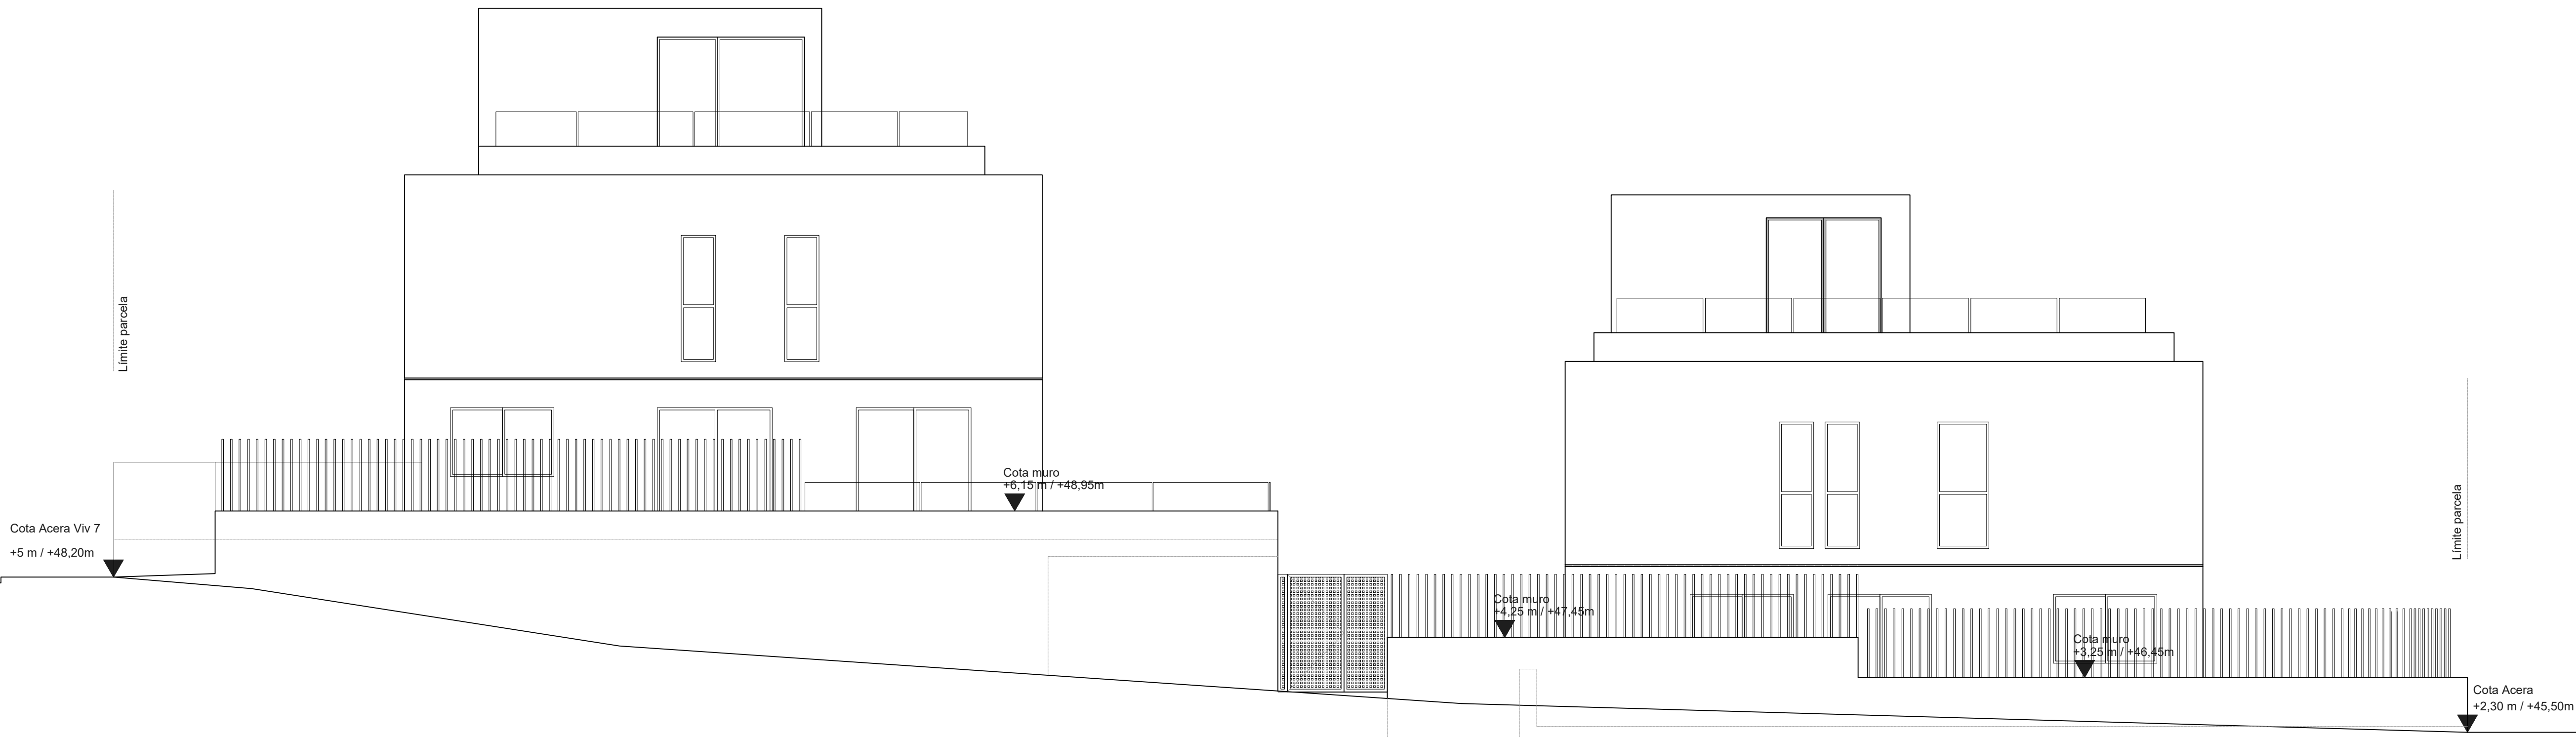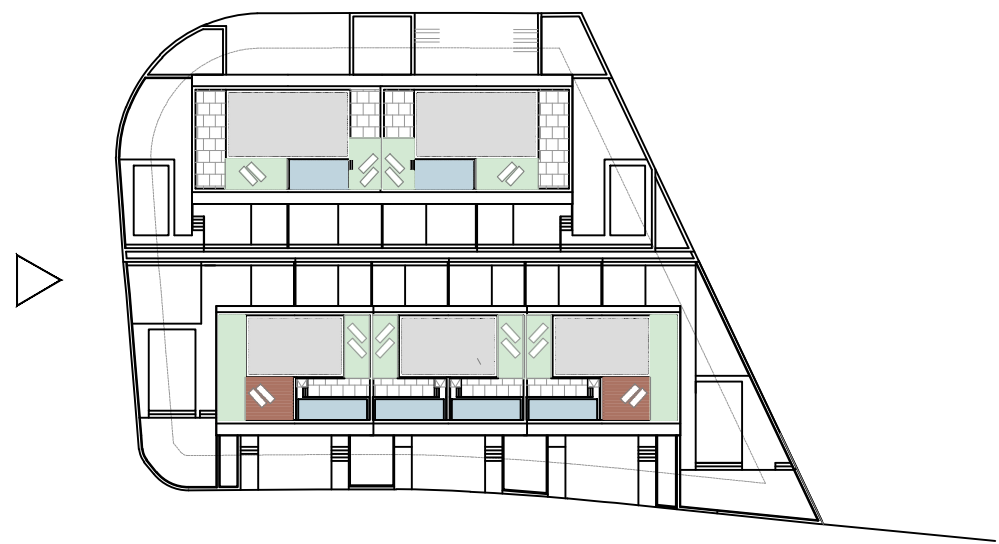

PROPIEDAD		
ARQUITECTOS		
INÉS PALLA CALVO LUIS MUNÍZ RUIZ		
TÍTULO PLANO		
ALZADO SUR CALLE FRANCISCO DE ORELLANA		
ARQUITECTURA		
CÓDIGO	DISCIPLINA	NÚMERO
AR	AR	08
ARQUITECTURA		
ESCALA		FECHA / REV
1/65		OCTUBRE 2023
ESCALA A1	ESCALA A3	REV 00
INÉS PALLA CALVO LUIS MUNÍZ RUIZ		
AZATA PATRIMONIO S.L.		

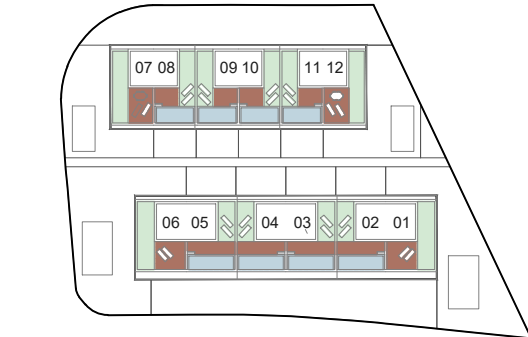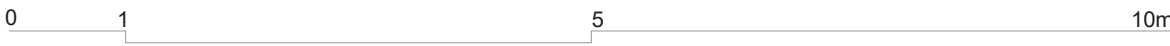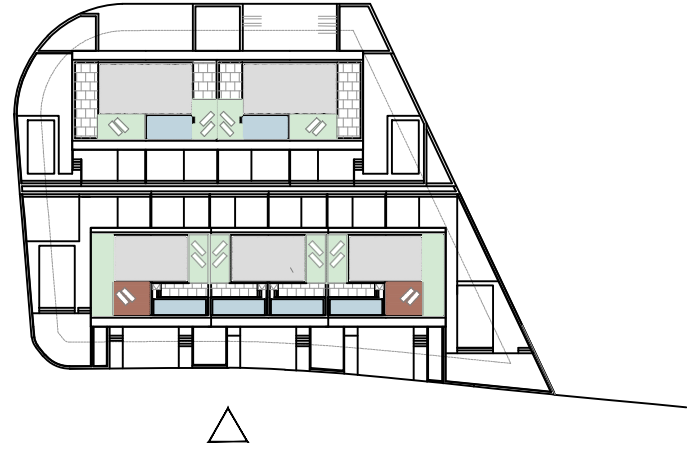


PROPIEDAD		
ARQUITECTOS		
INÉS PALLA CALVO LUIS MUÑIZ RUIZ		
TITULO PLANO		
ALZADO ESTE CALLE FRAY JUNÍPERO		
ARQUITECTURA		
CÓDIGO	DISCIPLINA	NÚMERO
AR	AR	09
ARQUITECTURA		
ESCALA	FECHA / REV	
1/85	1/170	OCTUBRE 2023
ESCALA A1	ESCALA A3	REV 00
INÉS PALLA CALVO LUIS MUÑIZ RUIZ		
AZATA PATRIMONIO S.L.		

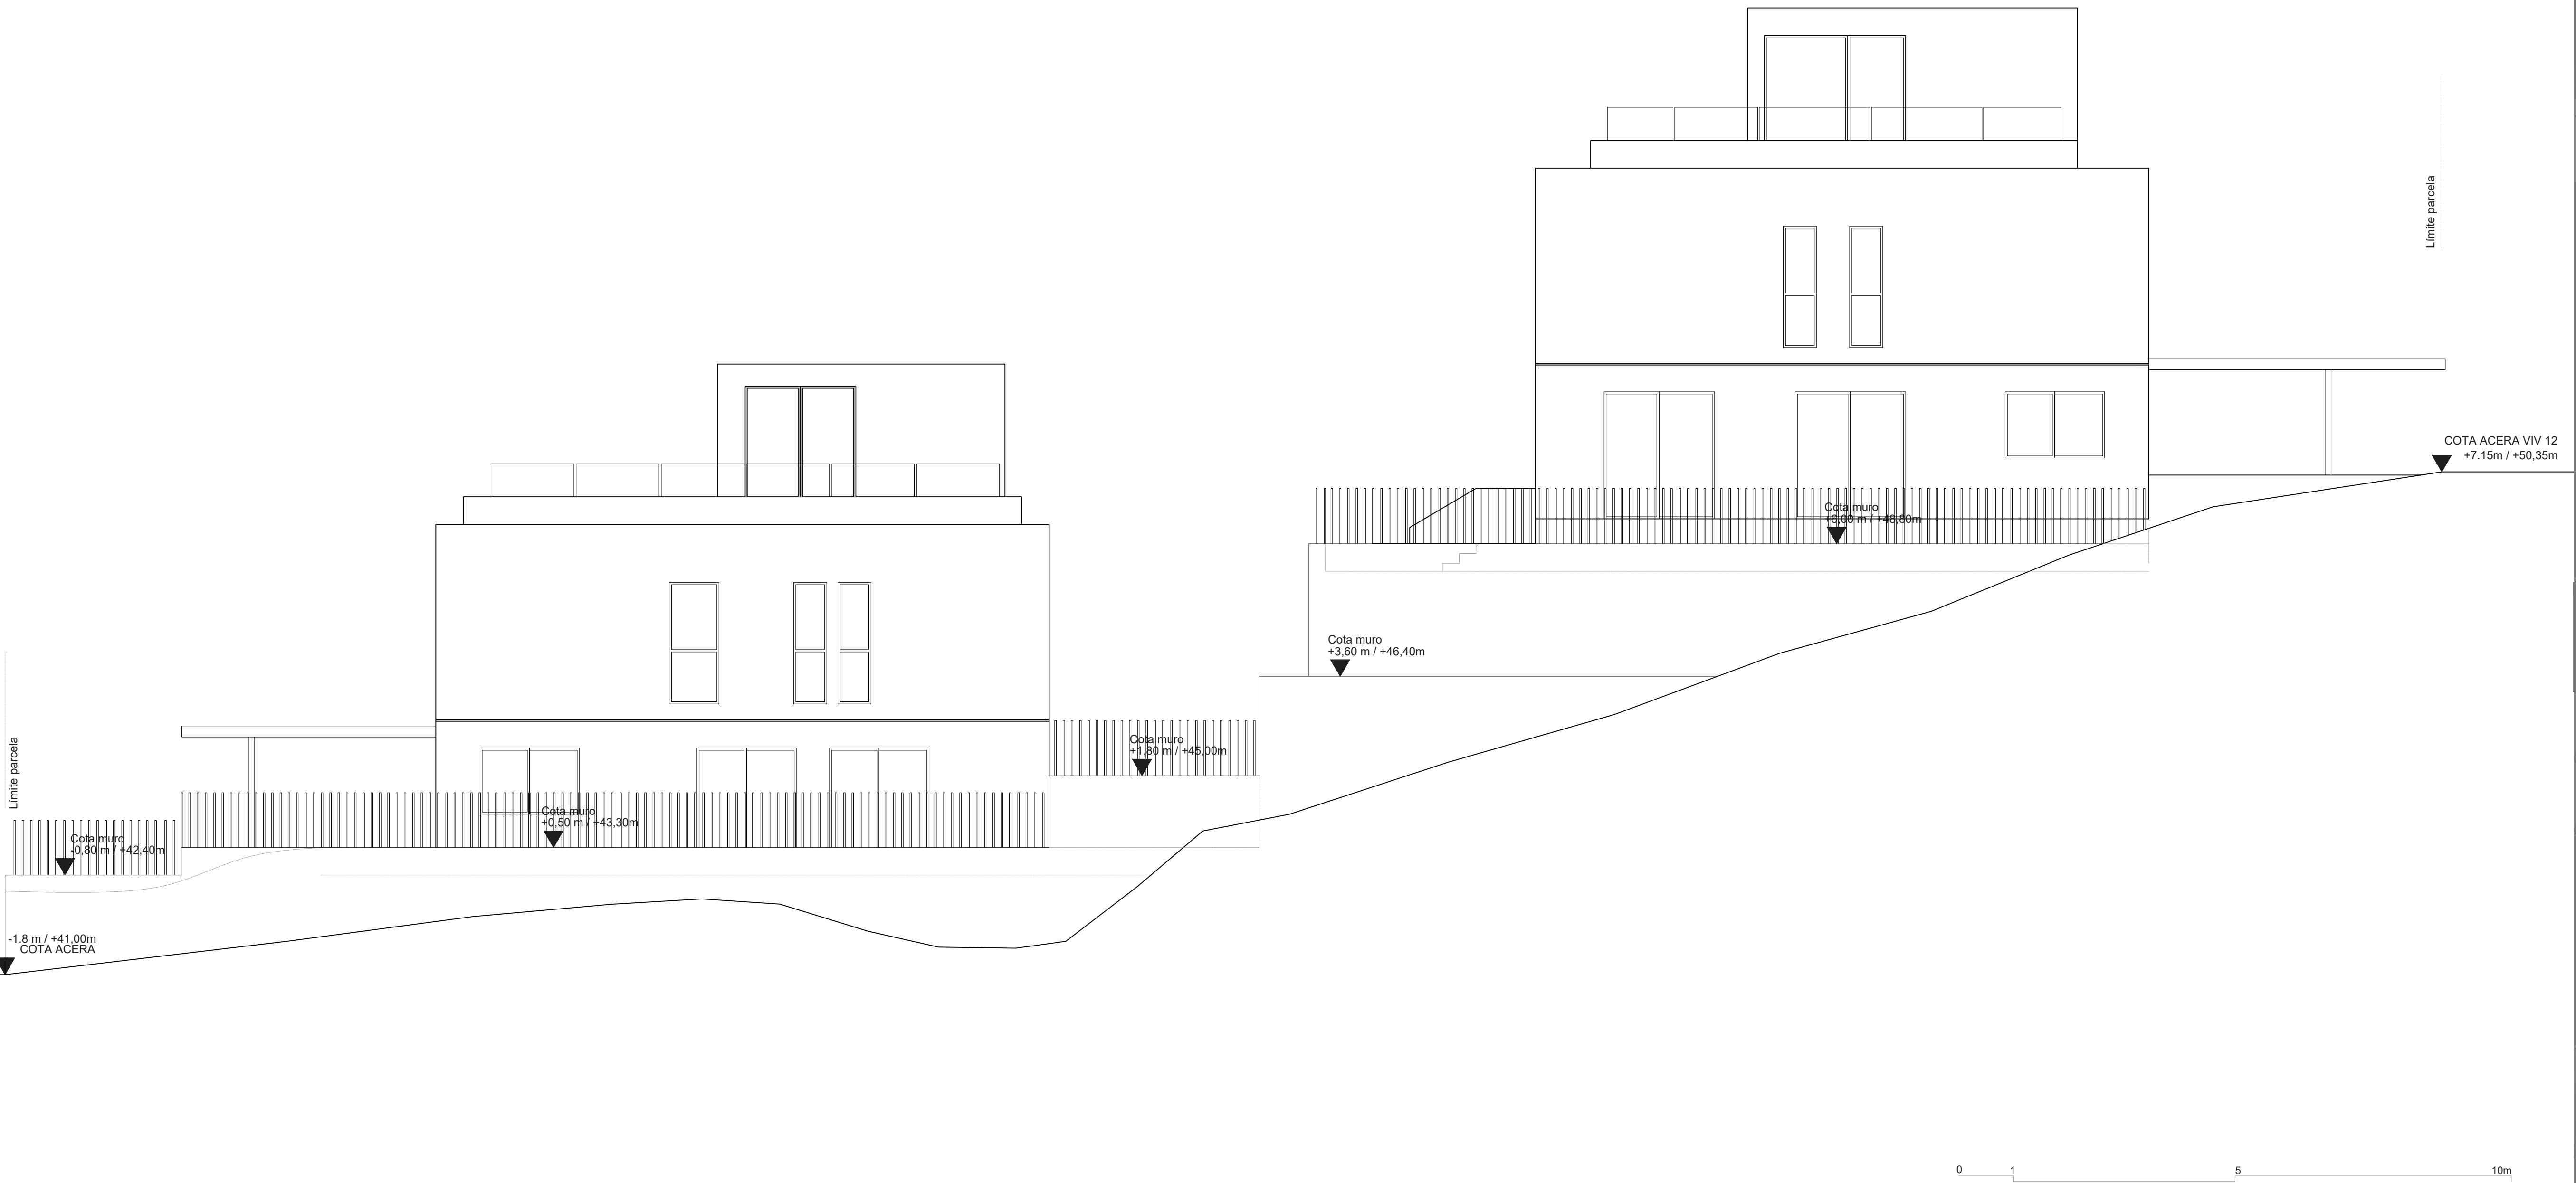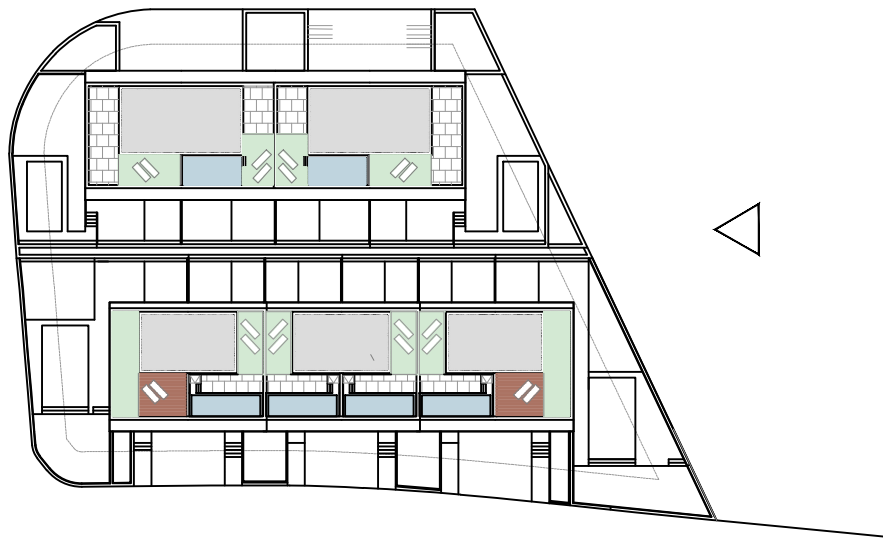

NOTAS:

En el supuesto de discrepancias, omisiones o incoherencias con la documentación gráfica, deberá consultarse por escrito al arquitecto o ingeniero, de lo contrario se entenderá que la documentación aportada se comprende y resulta suficiente.

Los derechos inherentes a la Propiedad Intelectual de la documentación del Proyecto corresponden al Arquitecto o Ingeniero y podrán ser utilizados por una sola vez, única y exclusivamente, para la ubicación consignada. La ejecución de los trabajos ha de ajustarse, tanto por razones técnicas como estéticas, a los documentos elaborados. El proyecto no podrá ser modificado ni cedido sin el consentimiento expreso del Arquitecto o Ingeniero autor del mismo.

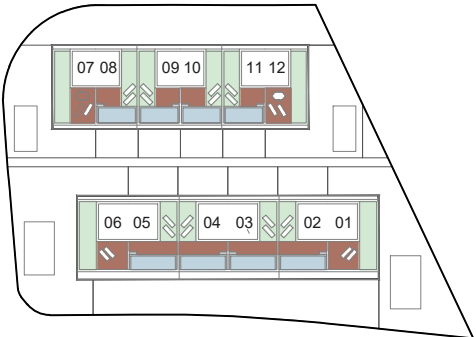

PROPIEDAD

ARQUITECTOS
INÉS PALLA CALVO
LUIS MUNÍZ RUIZ


TITULO PLANO
ALZADO NORTE
ZONA VERDE
ARQUITECTURA

CÓDIGO	DISCIPLINA	NÚMERO
AR	AR	10

ARQUITECTURA

ESCALA	FECHA / REV
1/65 ESCALA A1	1/130 OCTUBRE 2023 REV 00

INÉS PALLA CALVO LUIS MUNÍZ RUIZ	AZATA PATRIMONIO S.L.
-------------------------------------	-----------------------


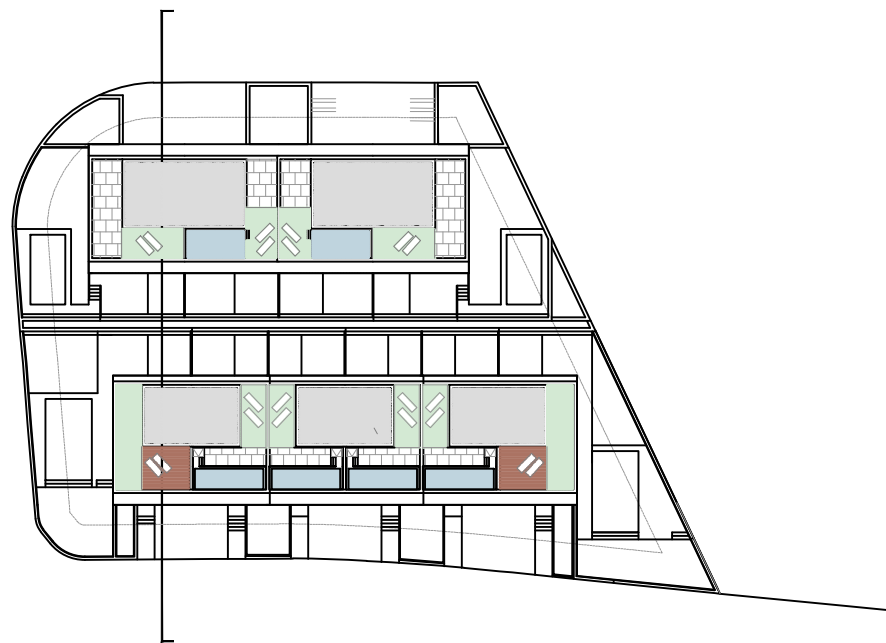


En el supuesto de discrepancias, omisiones o incoherencias con la documentación gráfica, deberá consultarse por escrito al arquitecto o ingeniero, de lo contrario se entenderá que la documentación aportada se comprende y resulta suficiente.

Los derechos inherentes a la Propiedad Intelectual de la documentación del Proyecto corresponden al Arquitecto o Ingeniero y podrán ser utilizados por una sola vez, única y exclusivamente, para la ubicación consignada. La ejecución de los trabajos ha de ajustarse, tanto por razones técnicas como estéticas, a los documentos elaborados. El proyecto no podrá ser modificado ni cedido sin el consentimiento expreso del Arquitecto o Ingeniero autor del mismo.



ZATA PATRIMONIO S.L.,

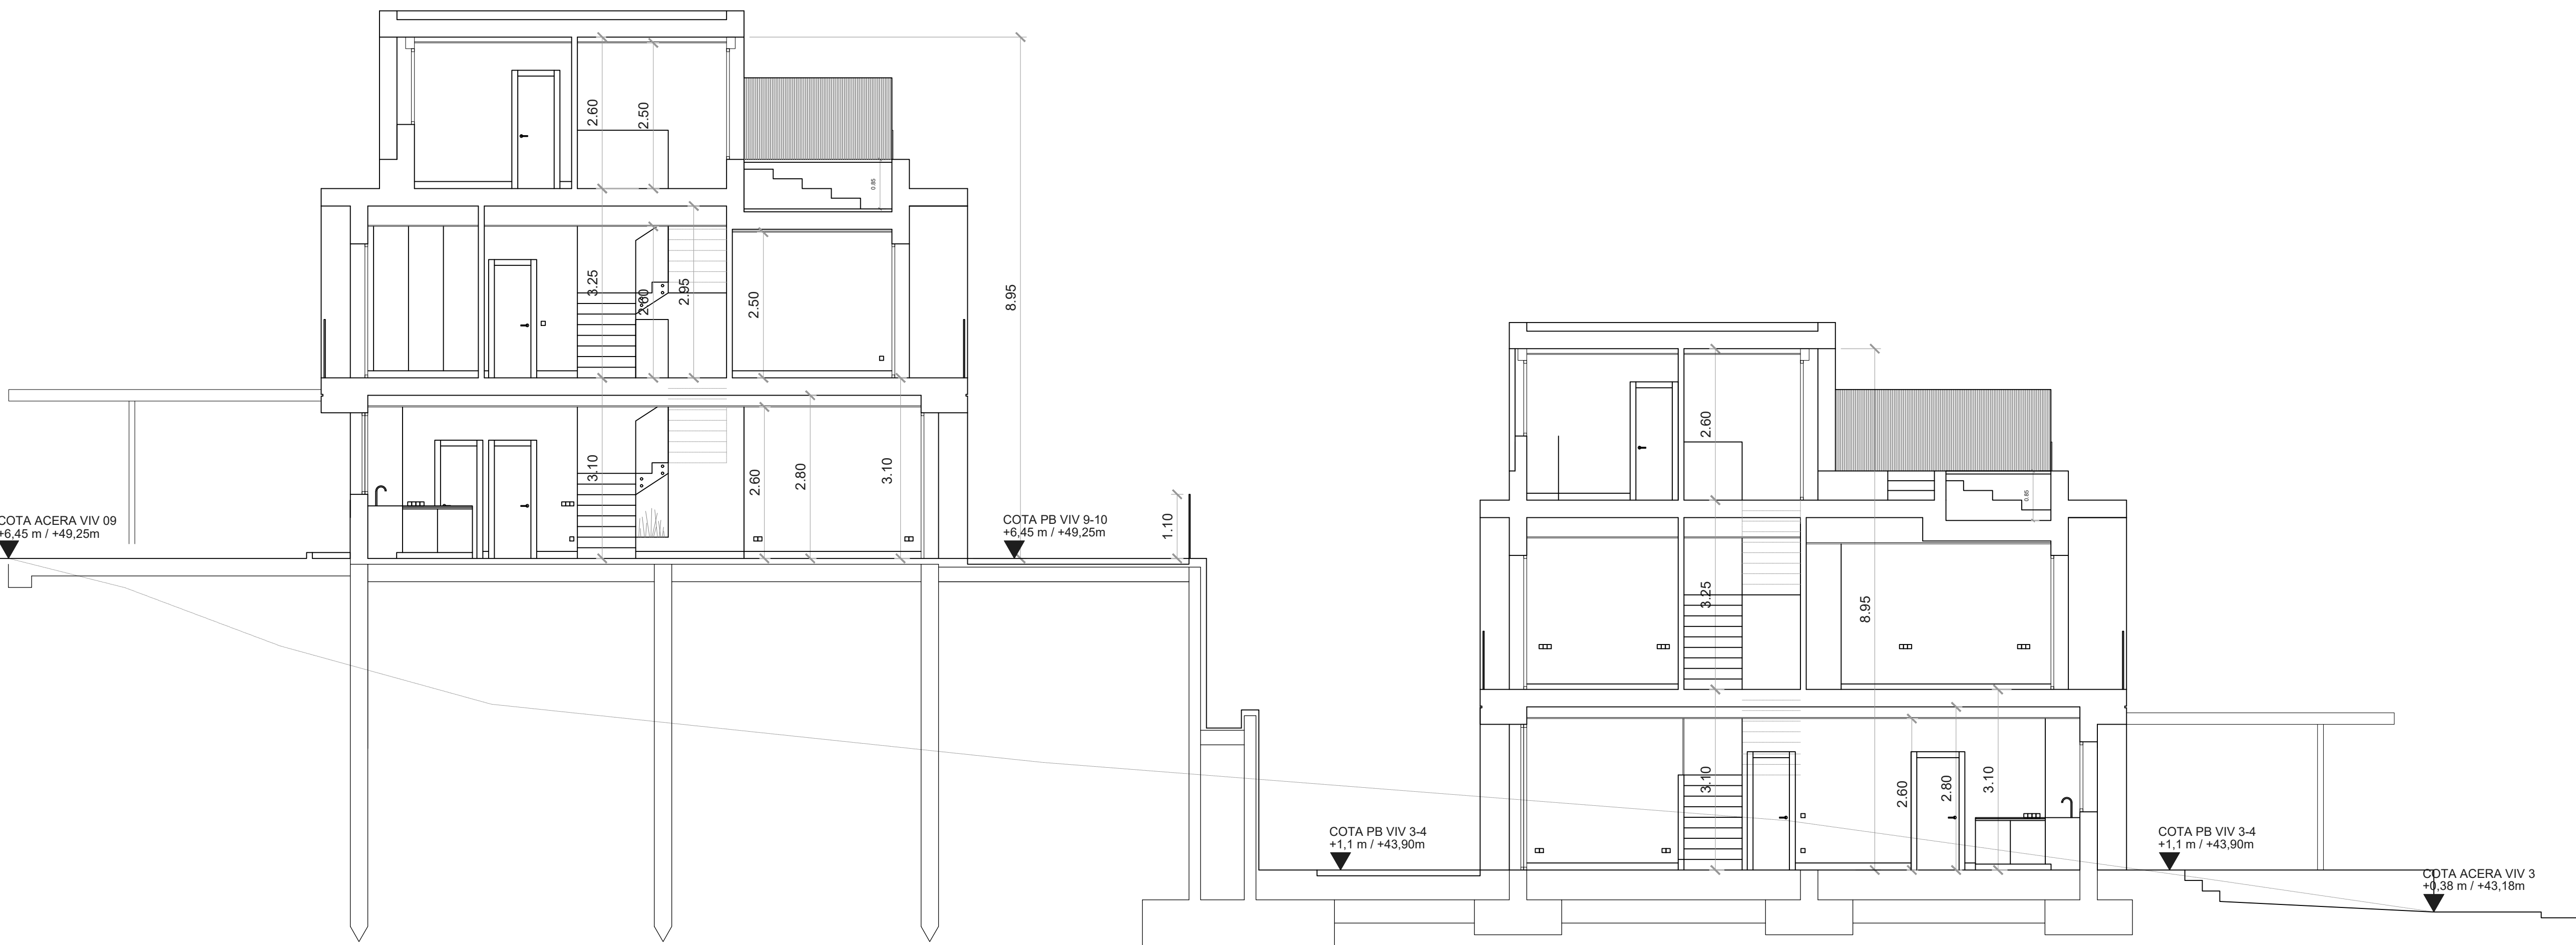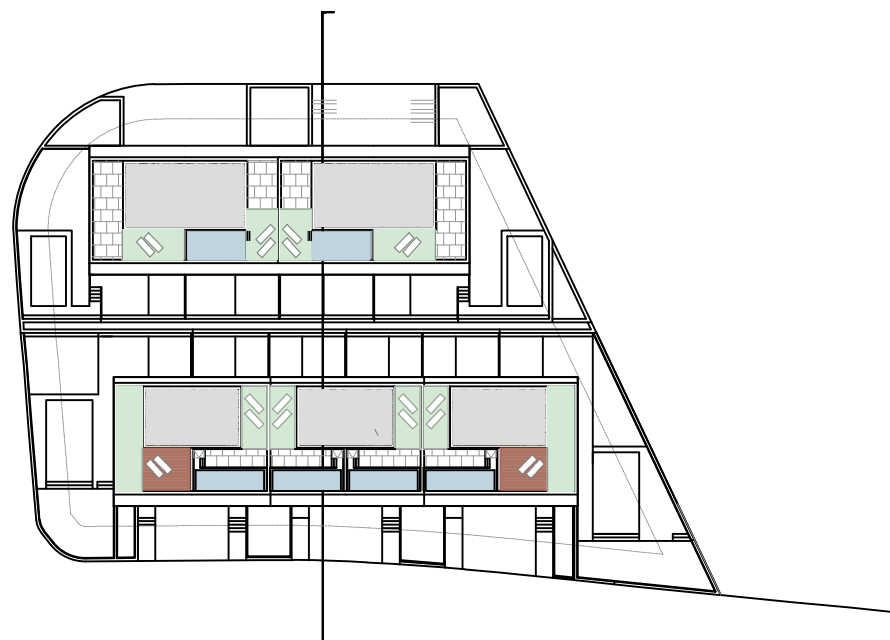

NOTAS:

En el supuesto de discrepancias, omisiones o incoherencias con la documentación gráfica, deberá consultarse por escrito al arquitecto o ingeniero, de lo contrario se entenderá que la documentación aportada se comprende y resulta suficiente.

Los derechos inherentes a la Propiedad Intelectual de la documentación del Proyecto corresponden al Arquitecto o Ingeniero y podrán ser utilizados por una sola vez, única y exclusivamente, para la ubicación consignada. La ejecución de los trabajos ha de ajustarse, tanto por razones técnicas como estéticas, a los documentos elaborados. El proyecto no podrá ser modificado ni cedido sin el consentimiento expreso del Arquitecto o Ingeniero autor del mismo.



PROPIEDAD

ARQUITECTOS
INÉS PALLA CALVO
LUIS MUÑIZ RUIZ

TÍTULO PLANO
SECCIÓN 02
VIVIENDA 3 - VIVIENDA 10

ARQUITECTURA



CÓDIGO	DISCIPLINA	NÚMERO
AR	AR	12

ARQUITECTURA

ESCALA	FECHA / REV
1/40 ESCALA A1	1/80 OCTUBRE 2023 REV 00

INÉS PALLA CALVO
LUIS MUÑIZ RUIZ


AZATA PATRIMONIO S.L.

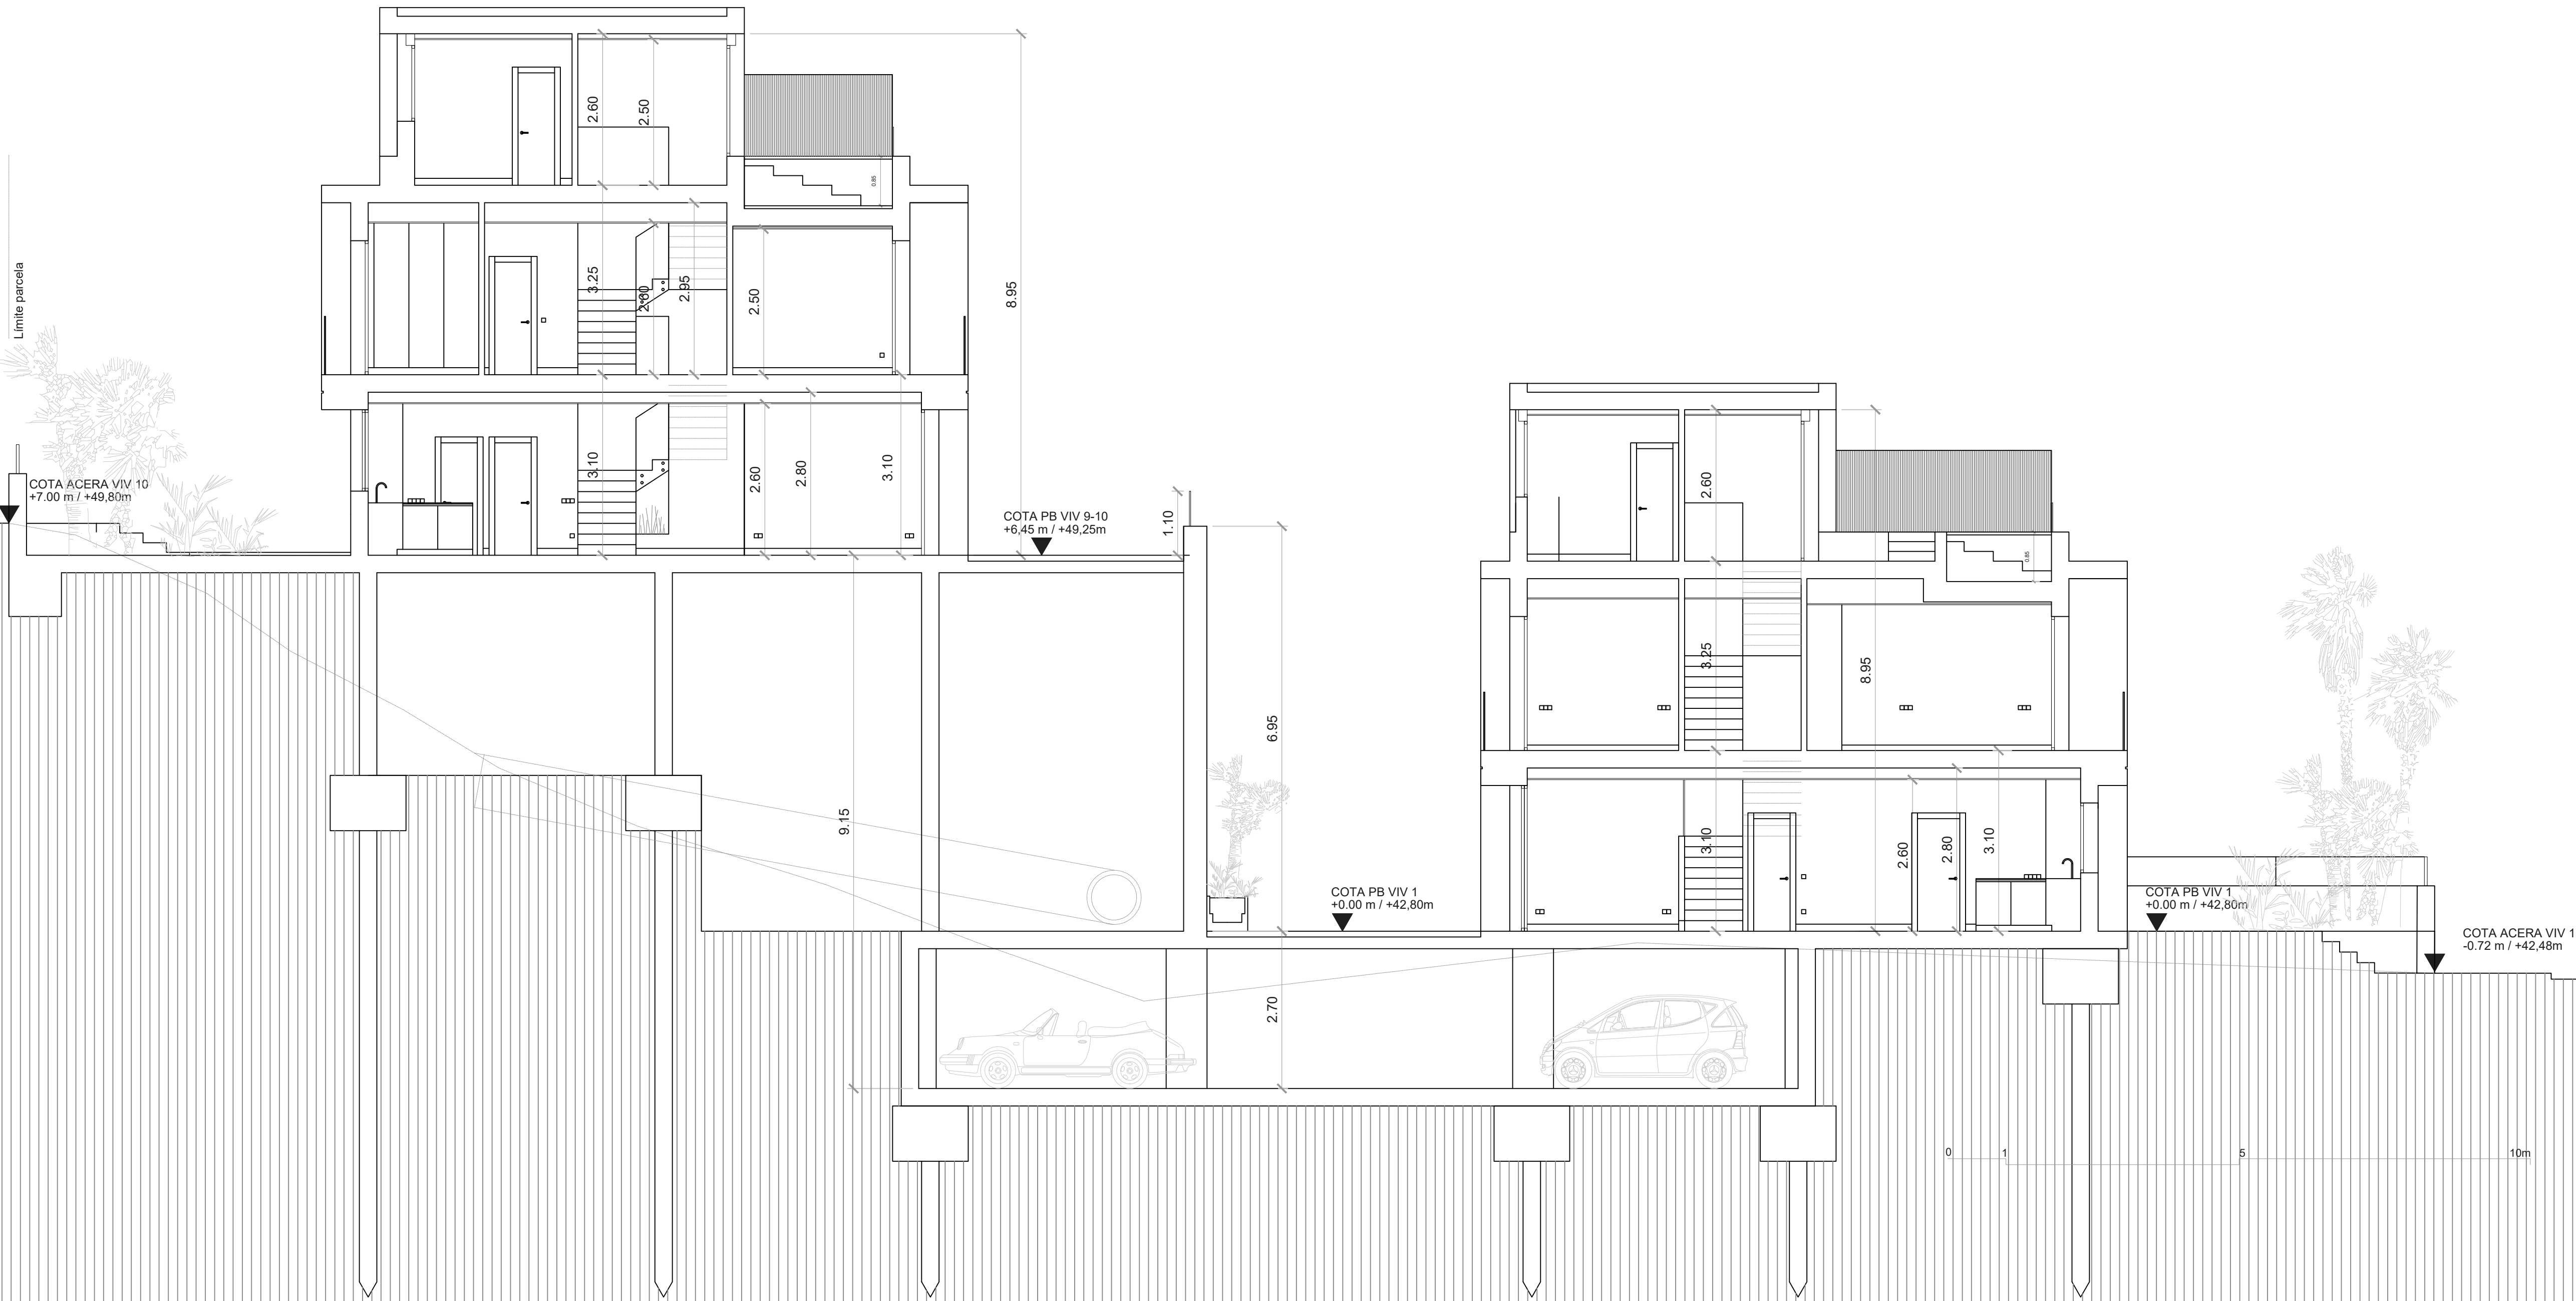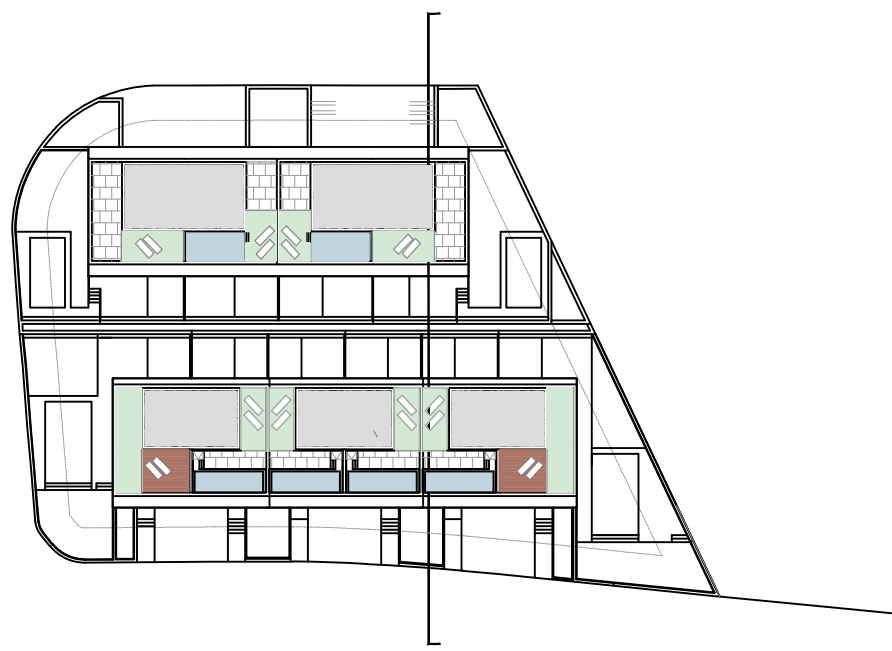

NOTAS:

En el supuesto de discrepancias, omisiones o incoherencias con la documentación gráfica, deberá consultarse por escrito al arquitecto o ingeniero, de lo contrario se entenderá que la documentación aportada se comprende y resulta suficiente.

Los derechos inherentes a la Propiedad Intelectual de la documentación del Proyecto corresponden al Arquitecto o Ingeniero y podrán ser utilizados por una sola vez, única y exclusivamente, para la ubicación consignada. La ejecución de los trabajos ha de ajustarse, tanto por razones técnicas como estéticas, a los documentos elaborados. El proyecto no podrá ser modificado ni cedido sin el consentimiento expreso del Arquitecto o Ingeniero autor del mismo.

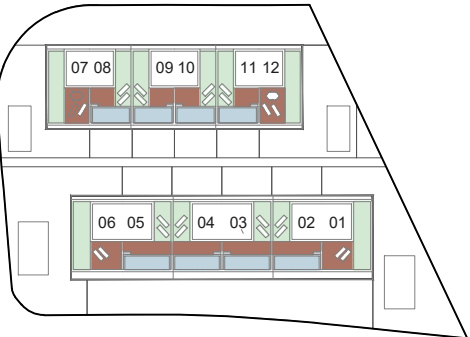

PROPIEDAD

ARQUITECTOS

INÉS PALLA CALVO
LUIS MUNÍZ RUIZ

TÍTULO PLANO

SECCIÓN 03
VIVIENDA 1 - VIVIENDA 12

ARQUITECTURA

CÓDIGO
AR

DISCIPLINA
AR

NÚMERO
13

ARQUITECTURA

ESCALA

1/40

ESCALA A1

FECHA / REV

OCTUBRE 2023

REV 00

INÉS PALLA CALVO
LUIS MUNÍZ RUIZ

AZATA PATRIMONIO S.L.