




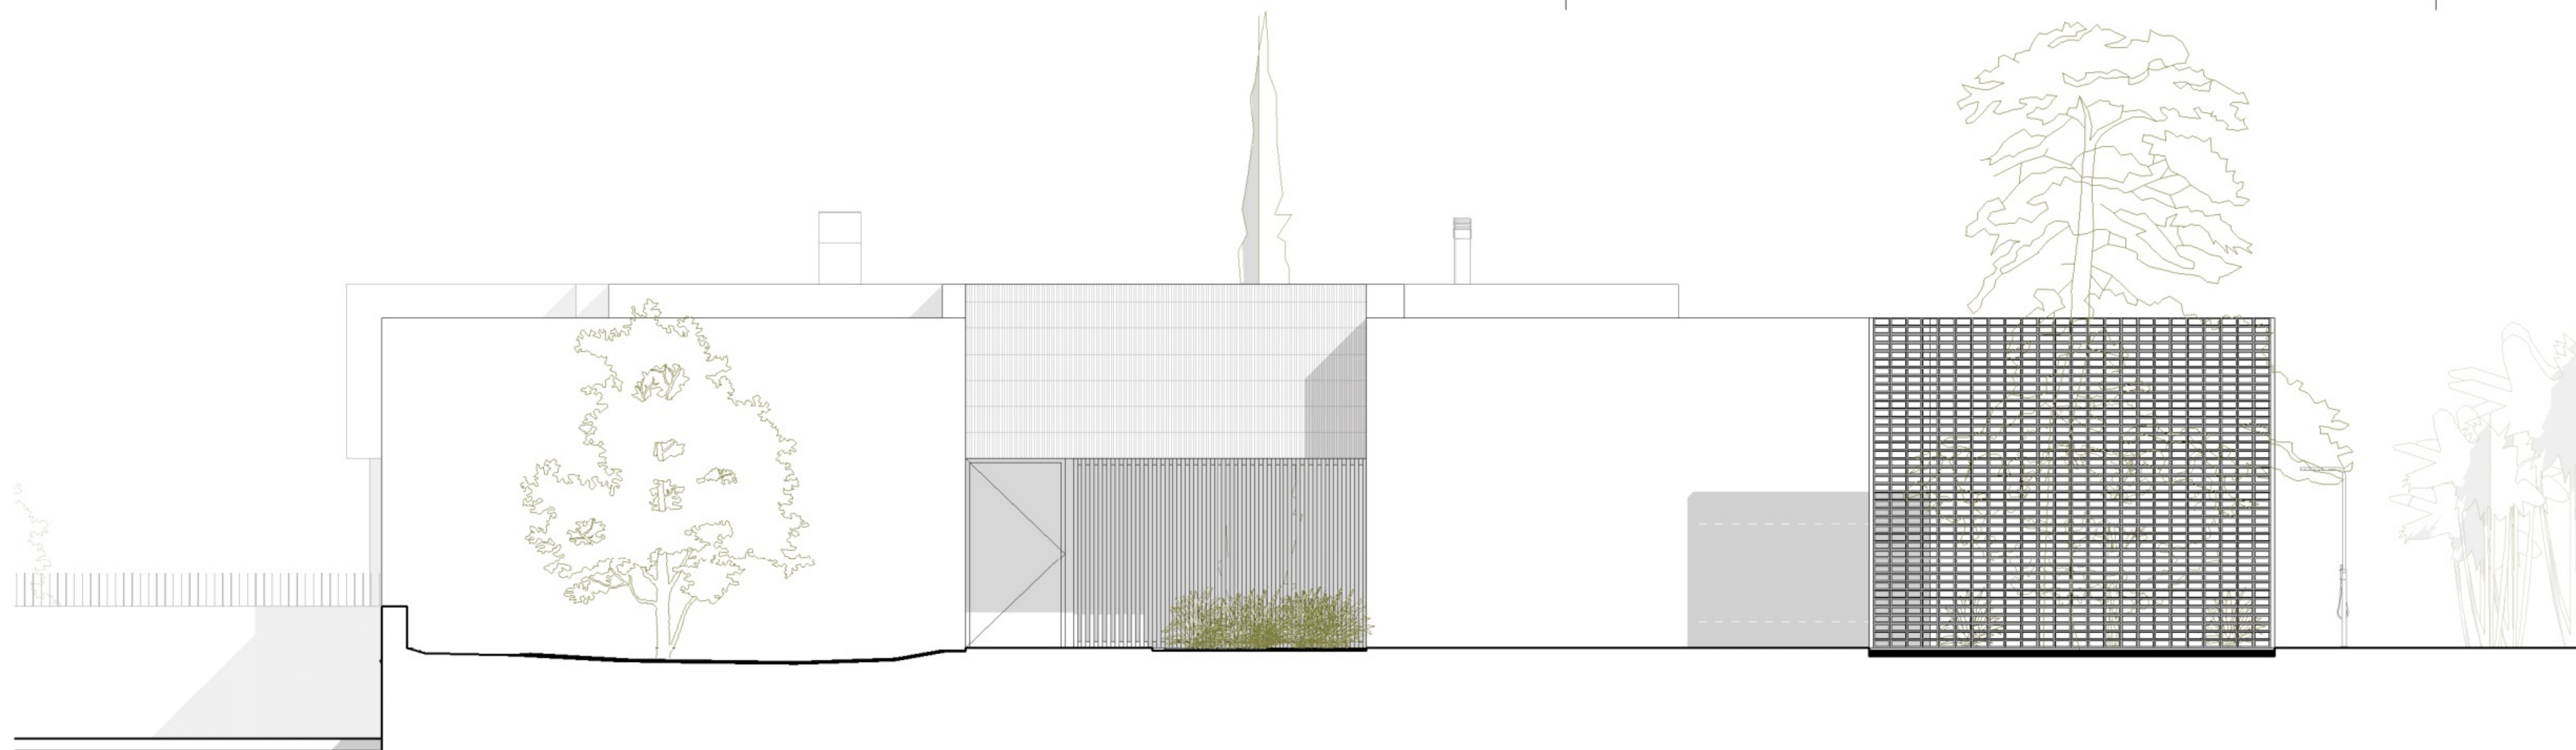

FACHADA NOROESTE_CM NO

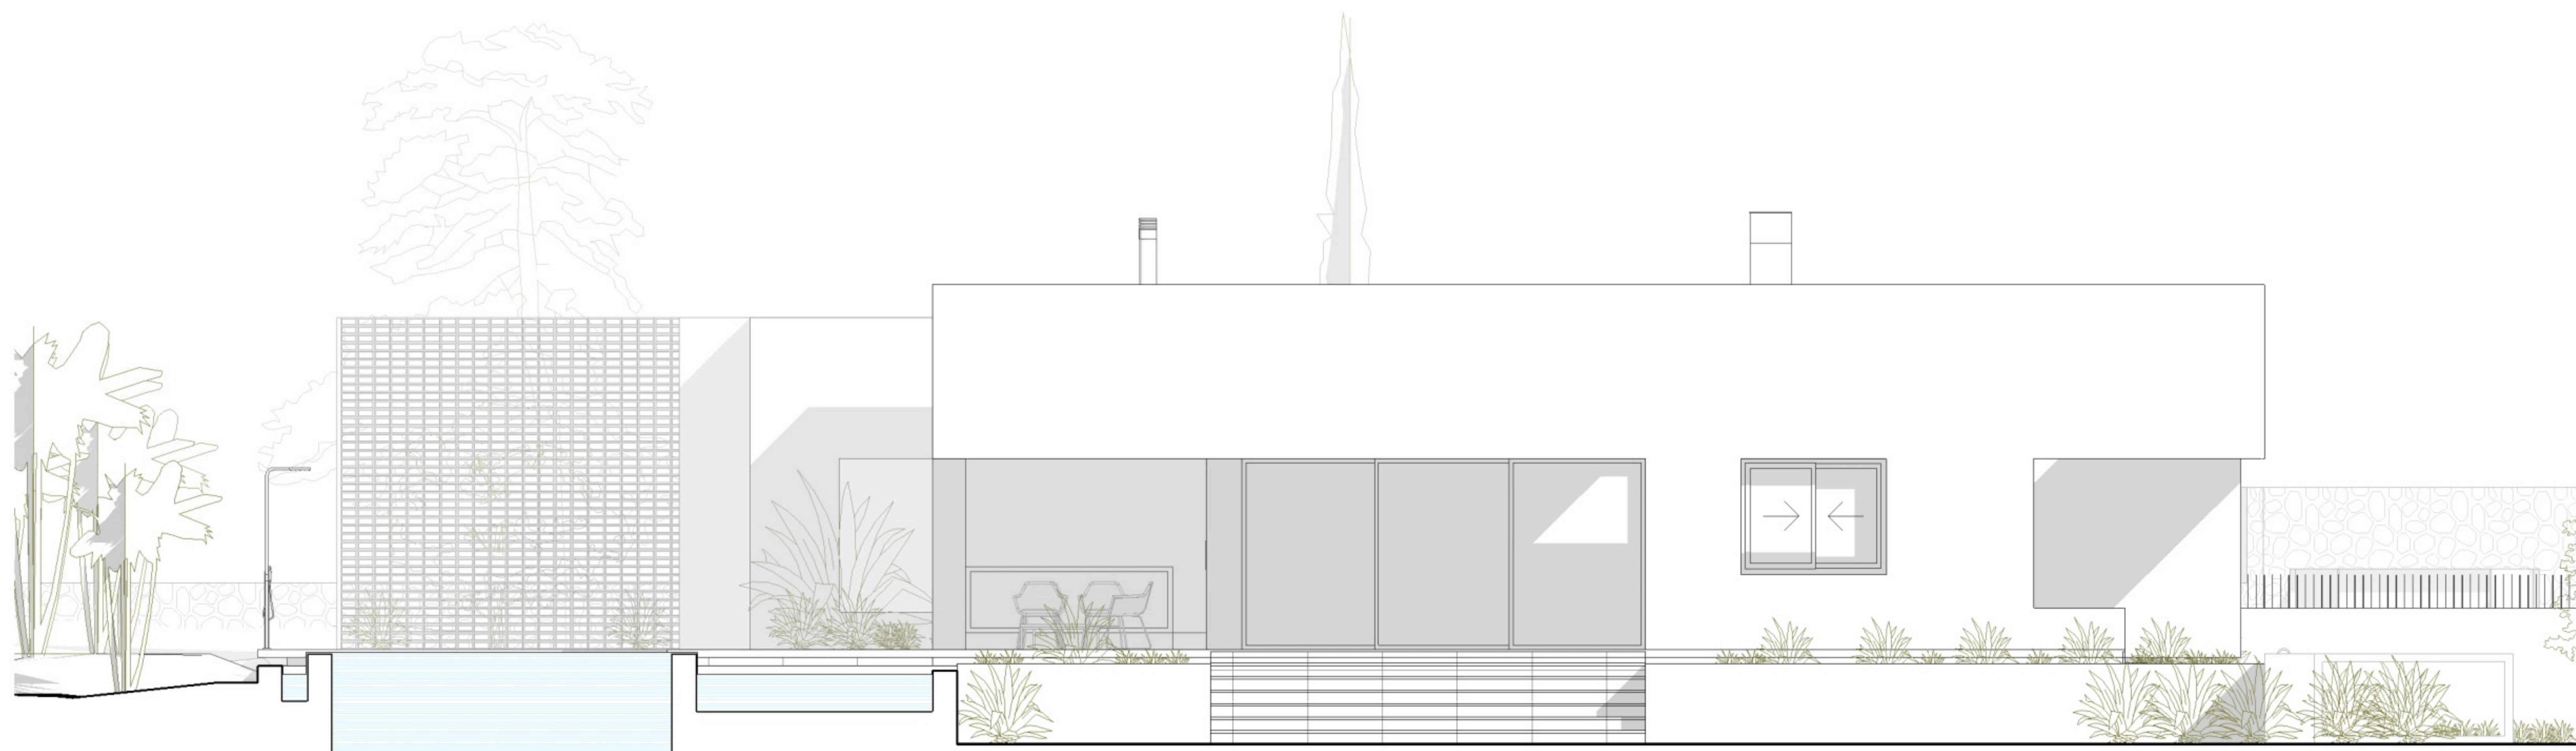


ALZADO SURESTE_CM SE

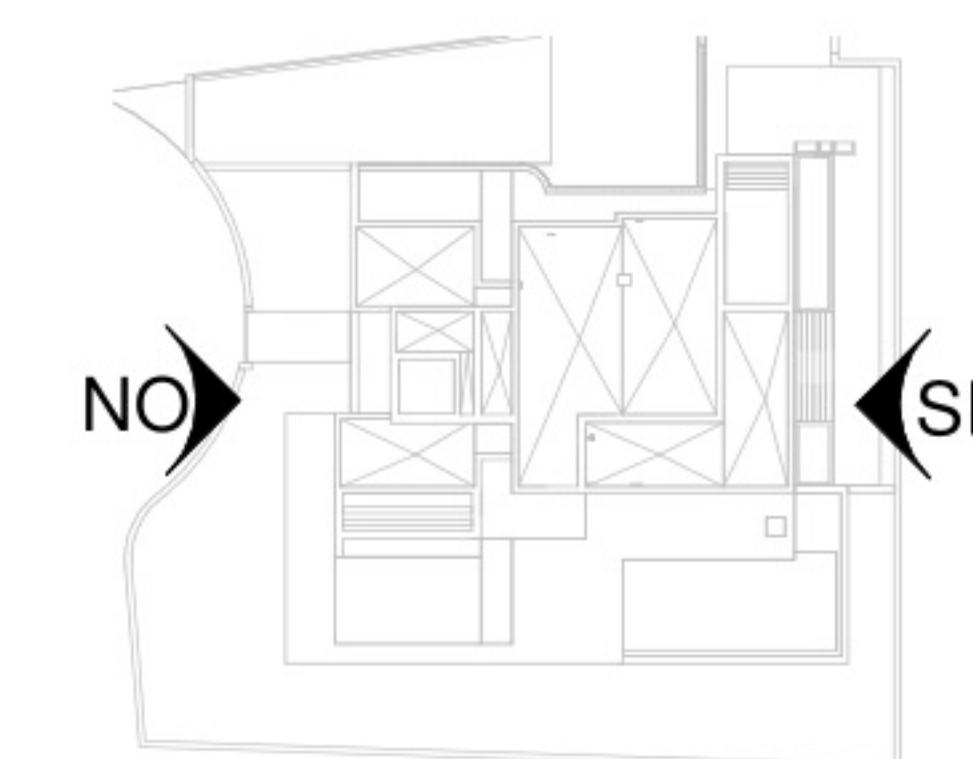



Villa: MIMOSA 13
E: 1/100

ALZADOS (I)

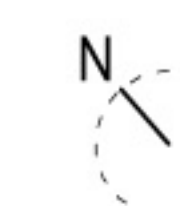


P-3

FACHADA NORESTE_CM NE

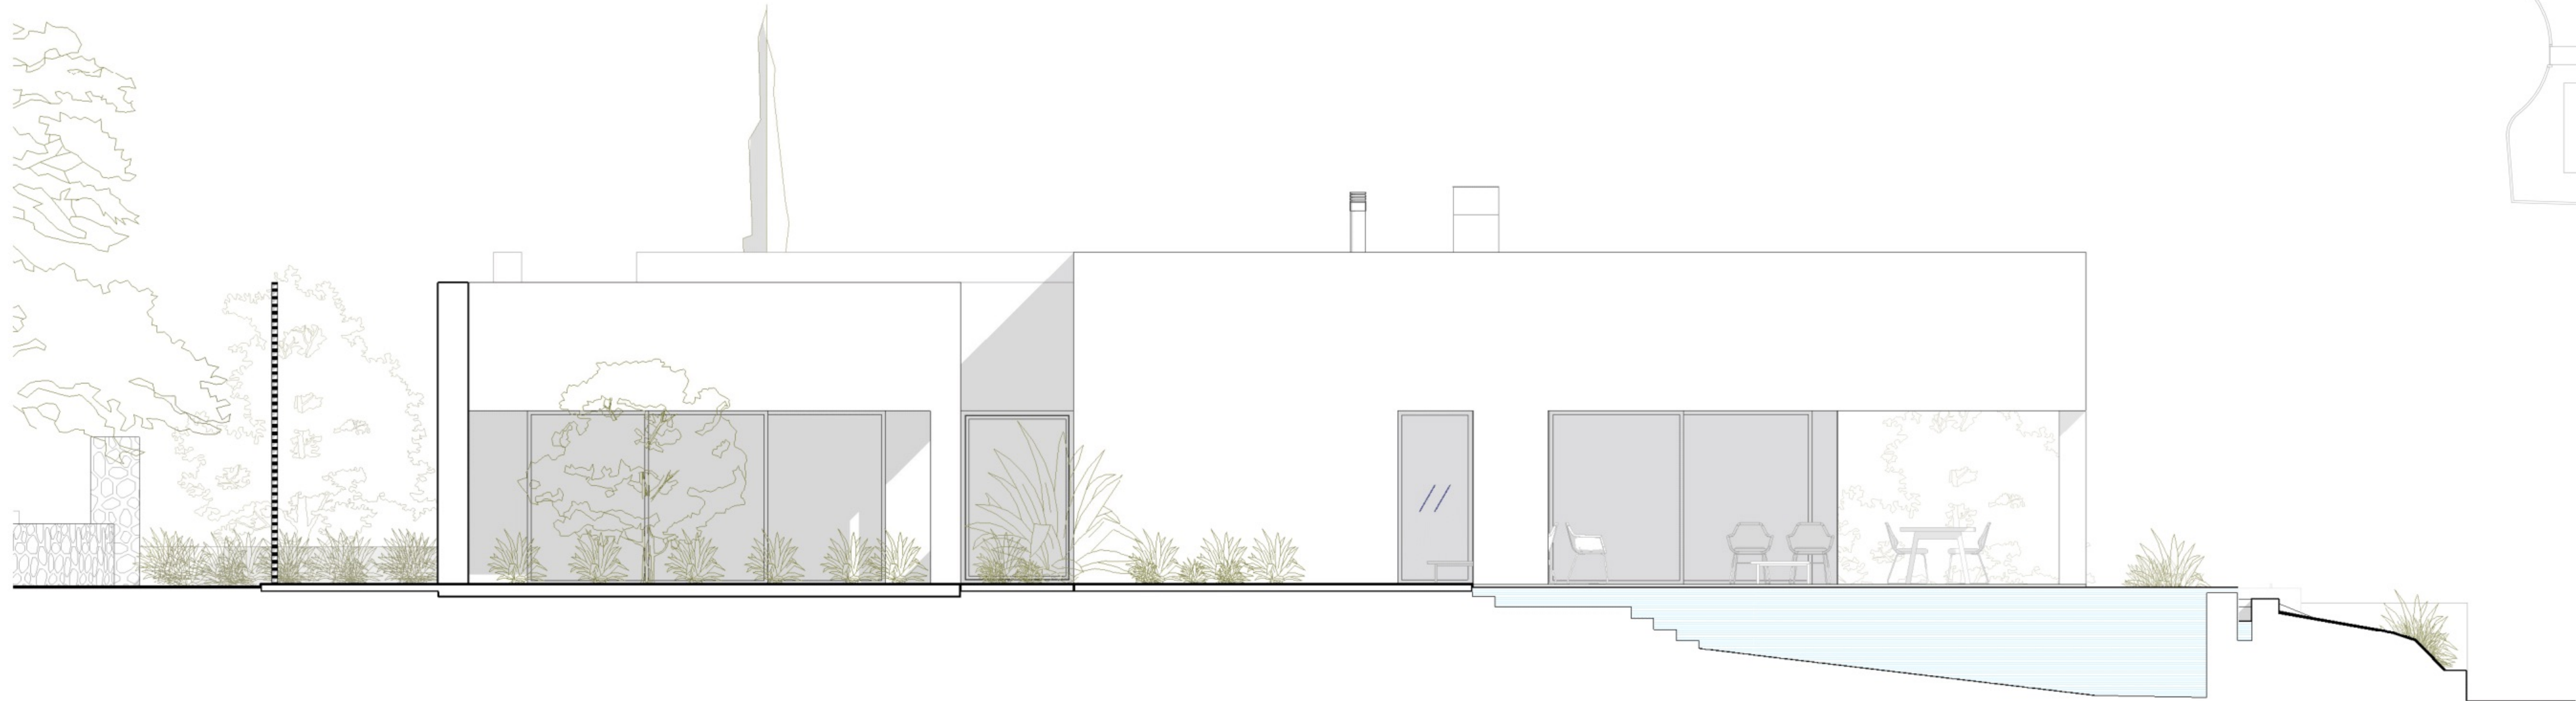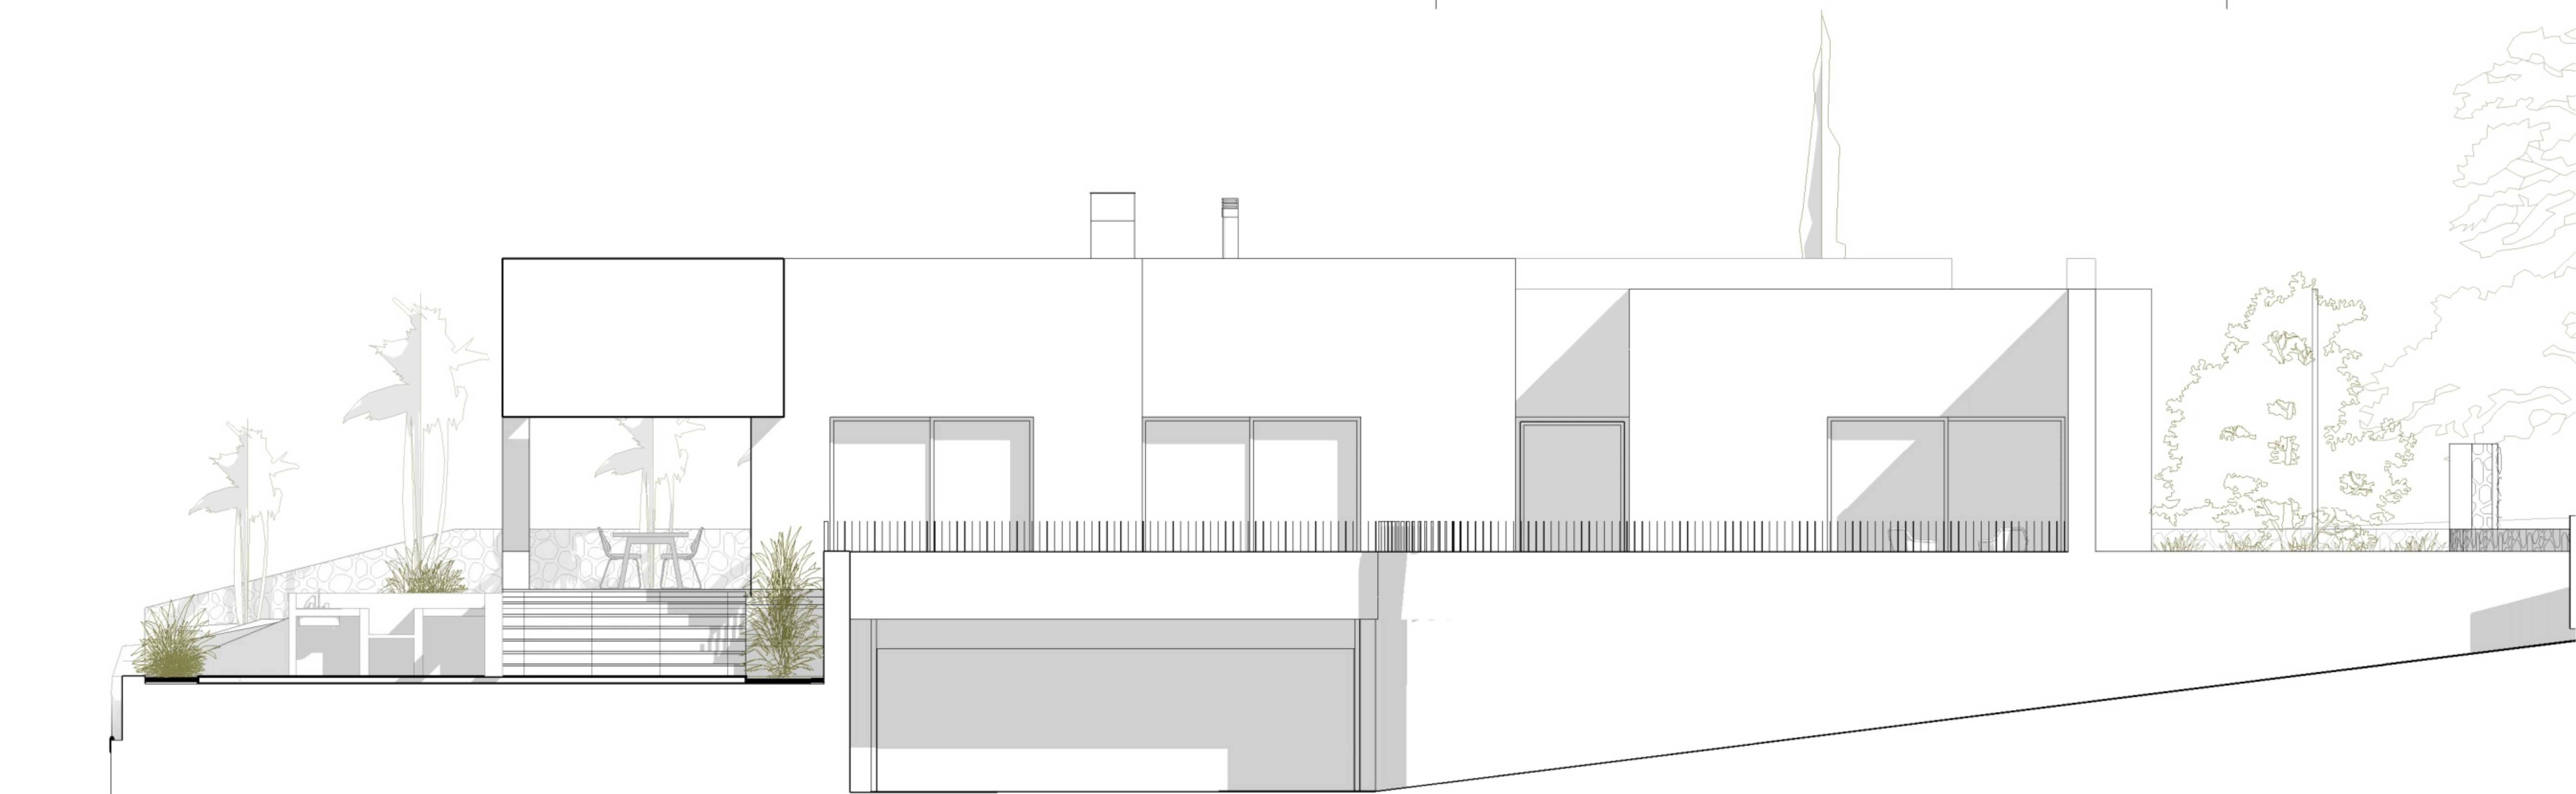


FACHADA SUROESTE_CM SO

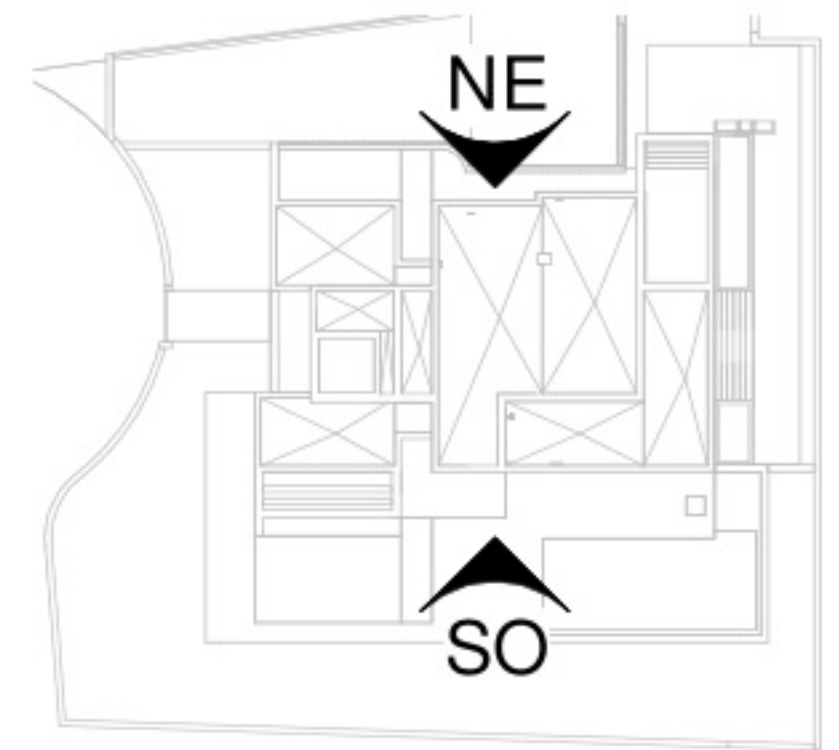


Villa: MIMOSA 13
E: 1/100

ALZADOS (II)




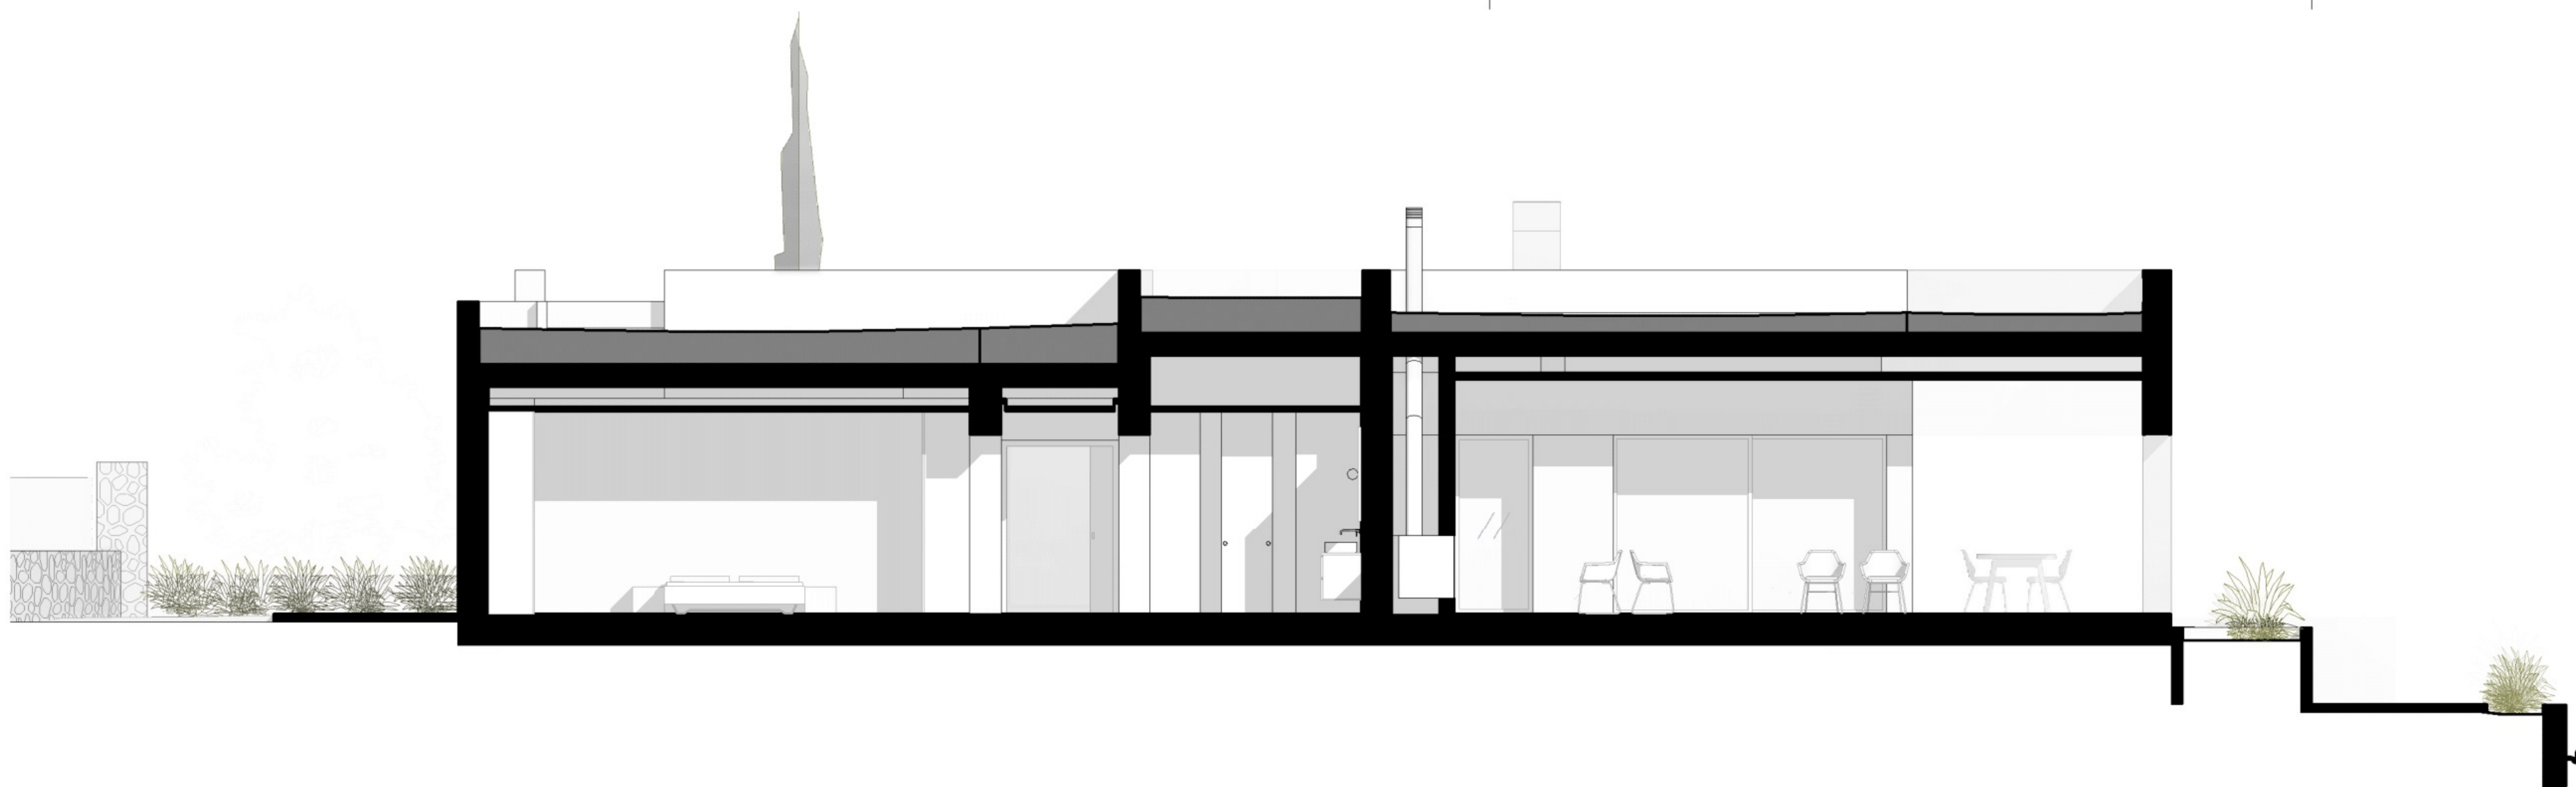

SECCIÓN C5_CM 5

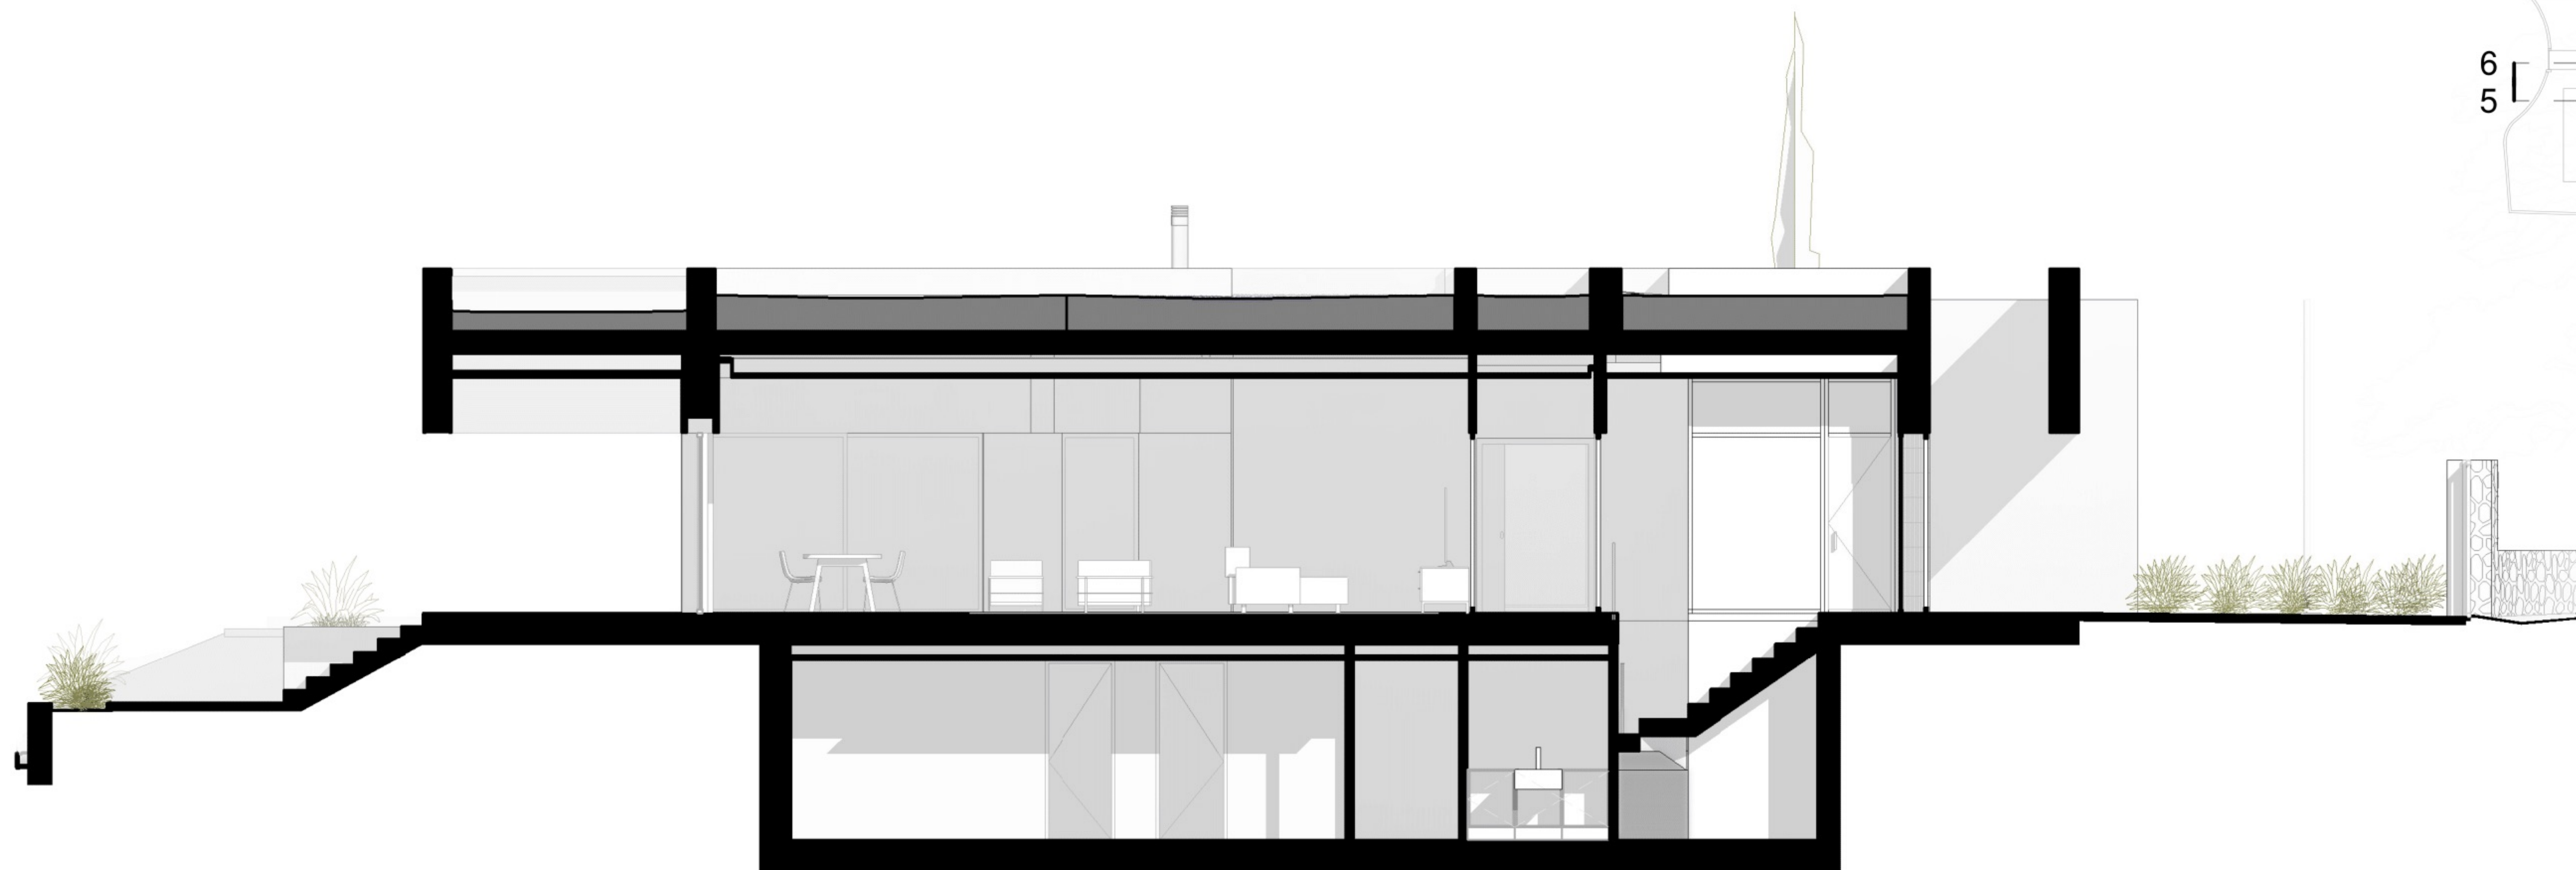

SECCIÓN C6_CM 6

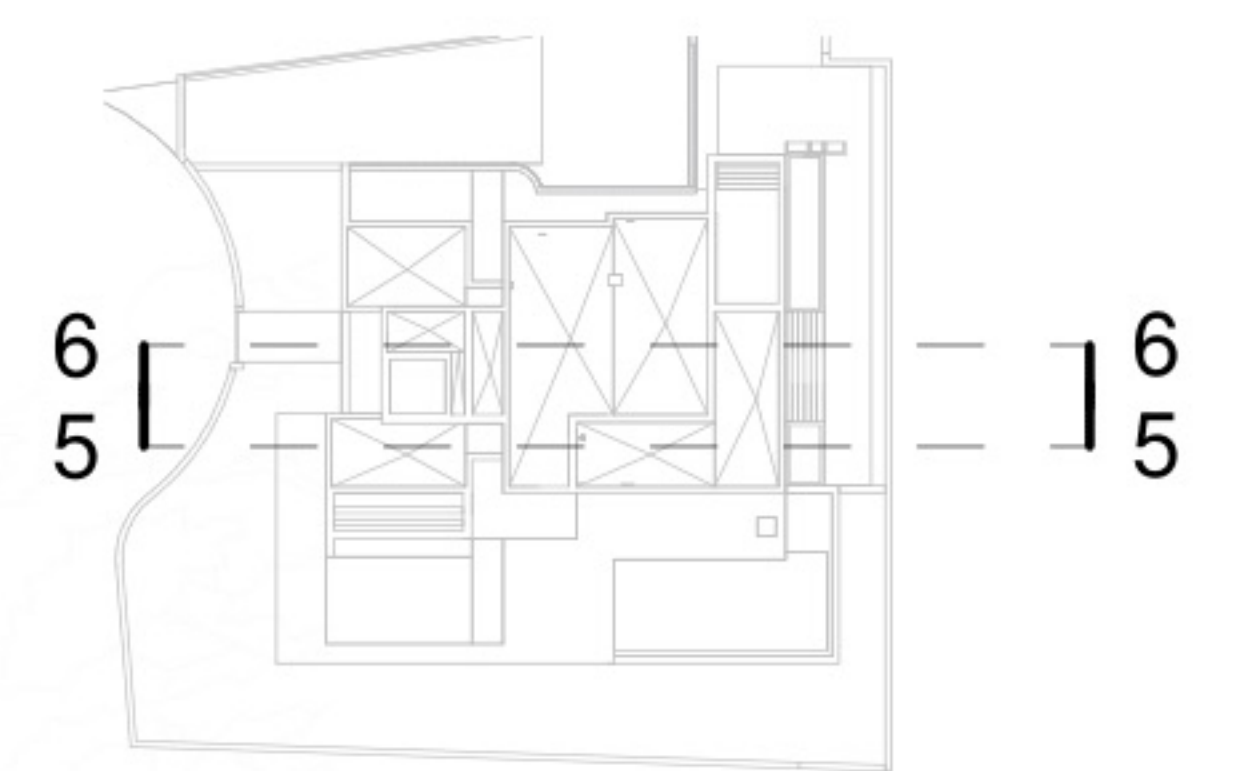

Villa: MIMOSA 13
E: 1/100

SECCIONES (III)




P-7



SECCIÓN D7_CM 7



SECCIÓN D8_CM 8

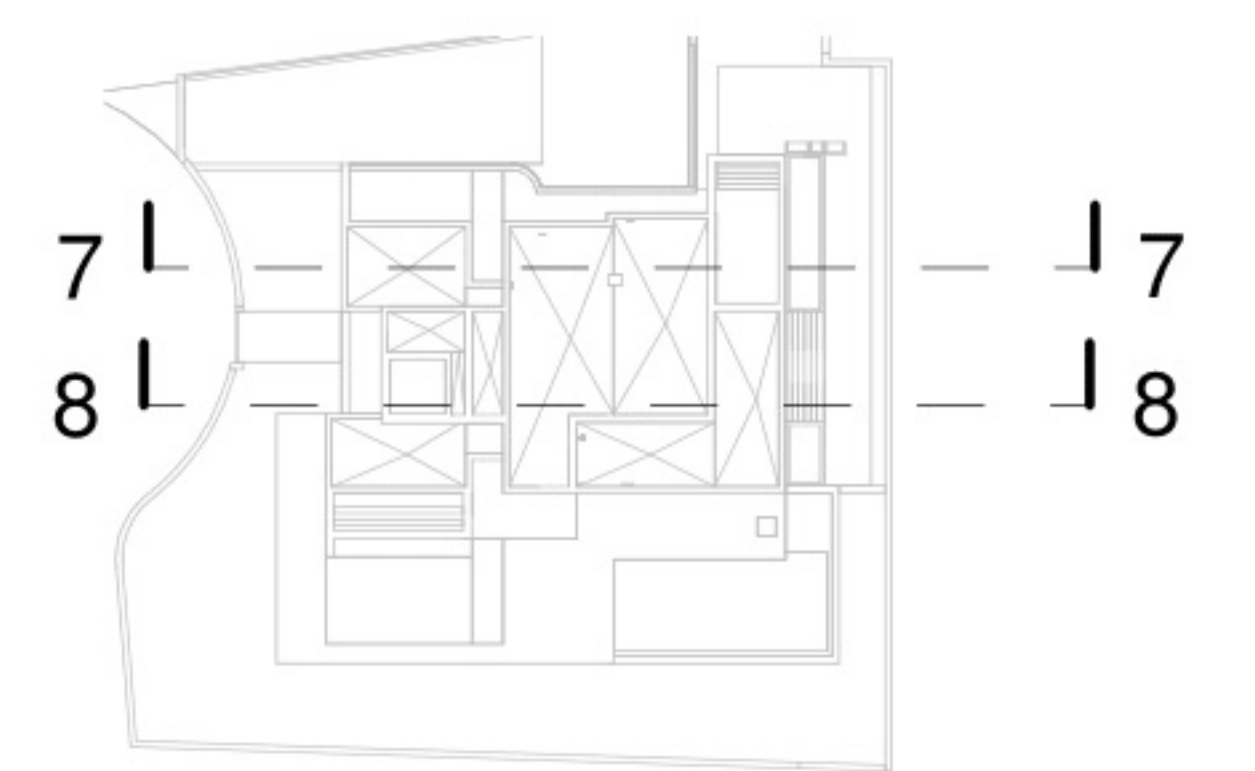

Villa: MIMOSA 13
E: 1/100

SECCIONES (IV)