


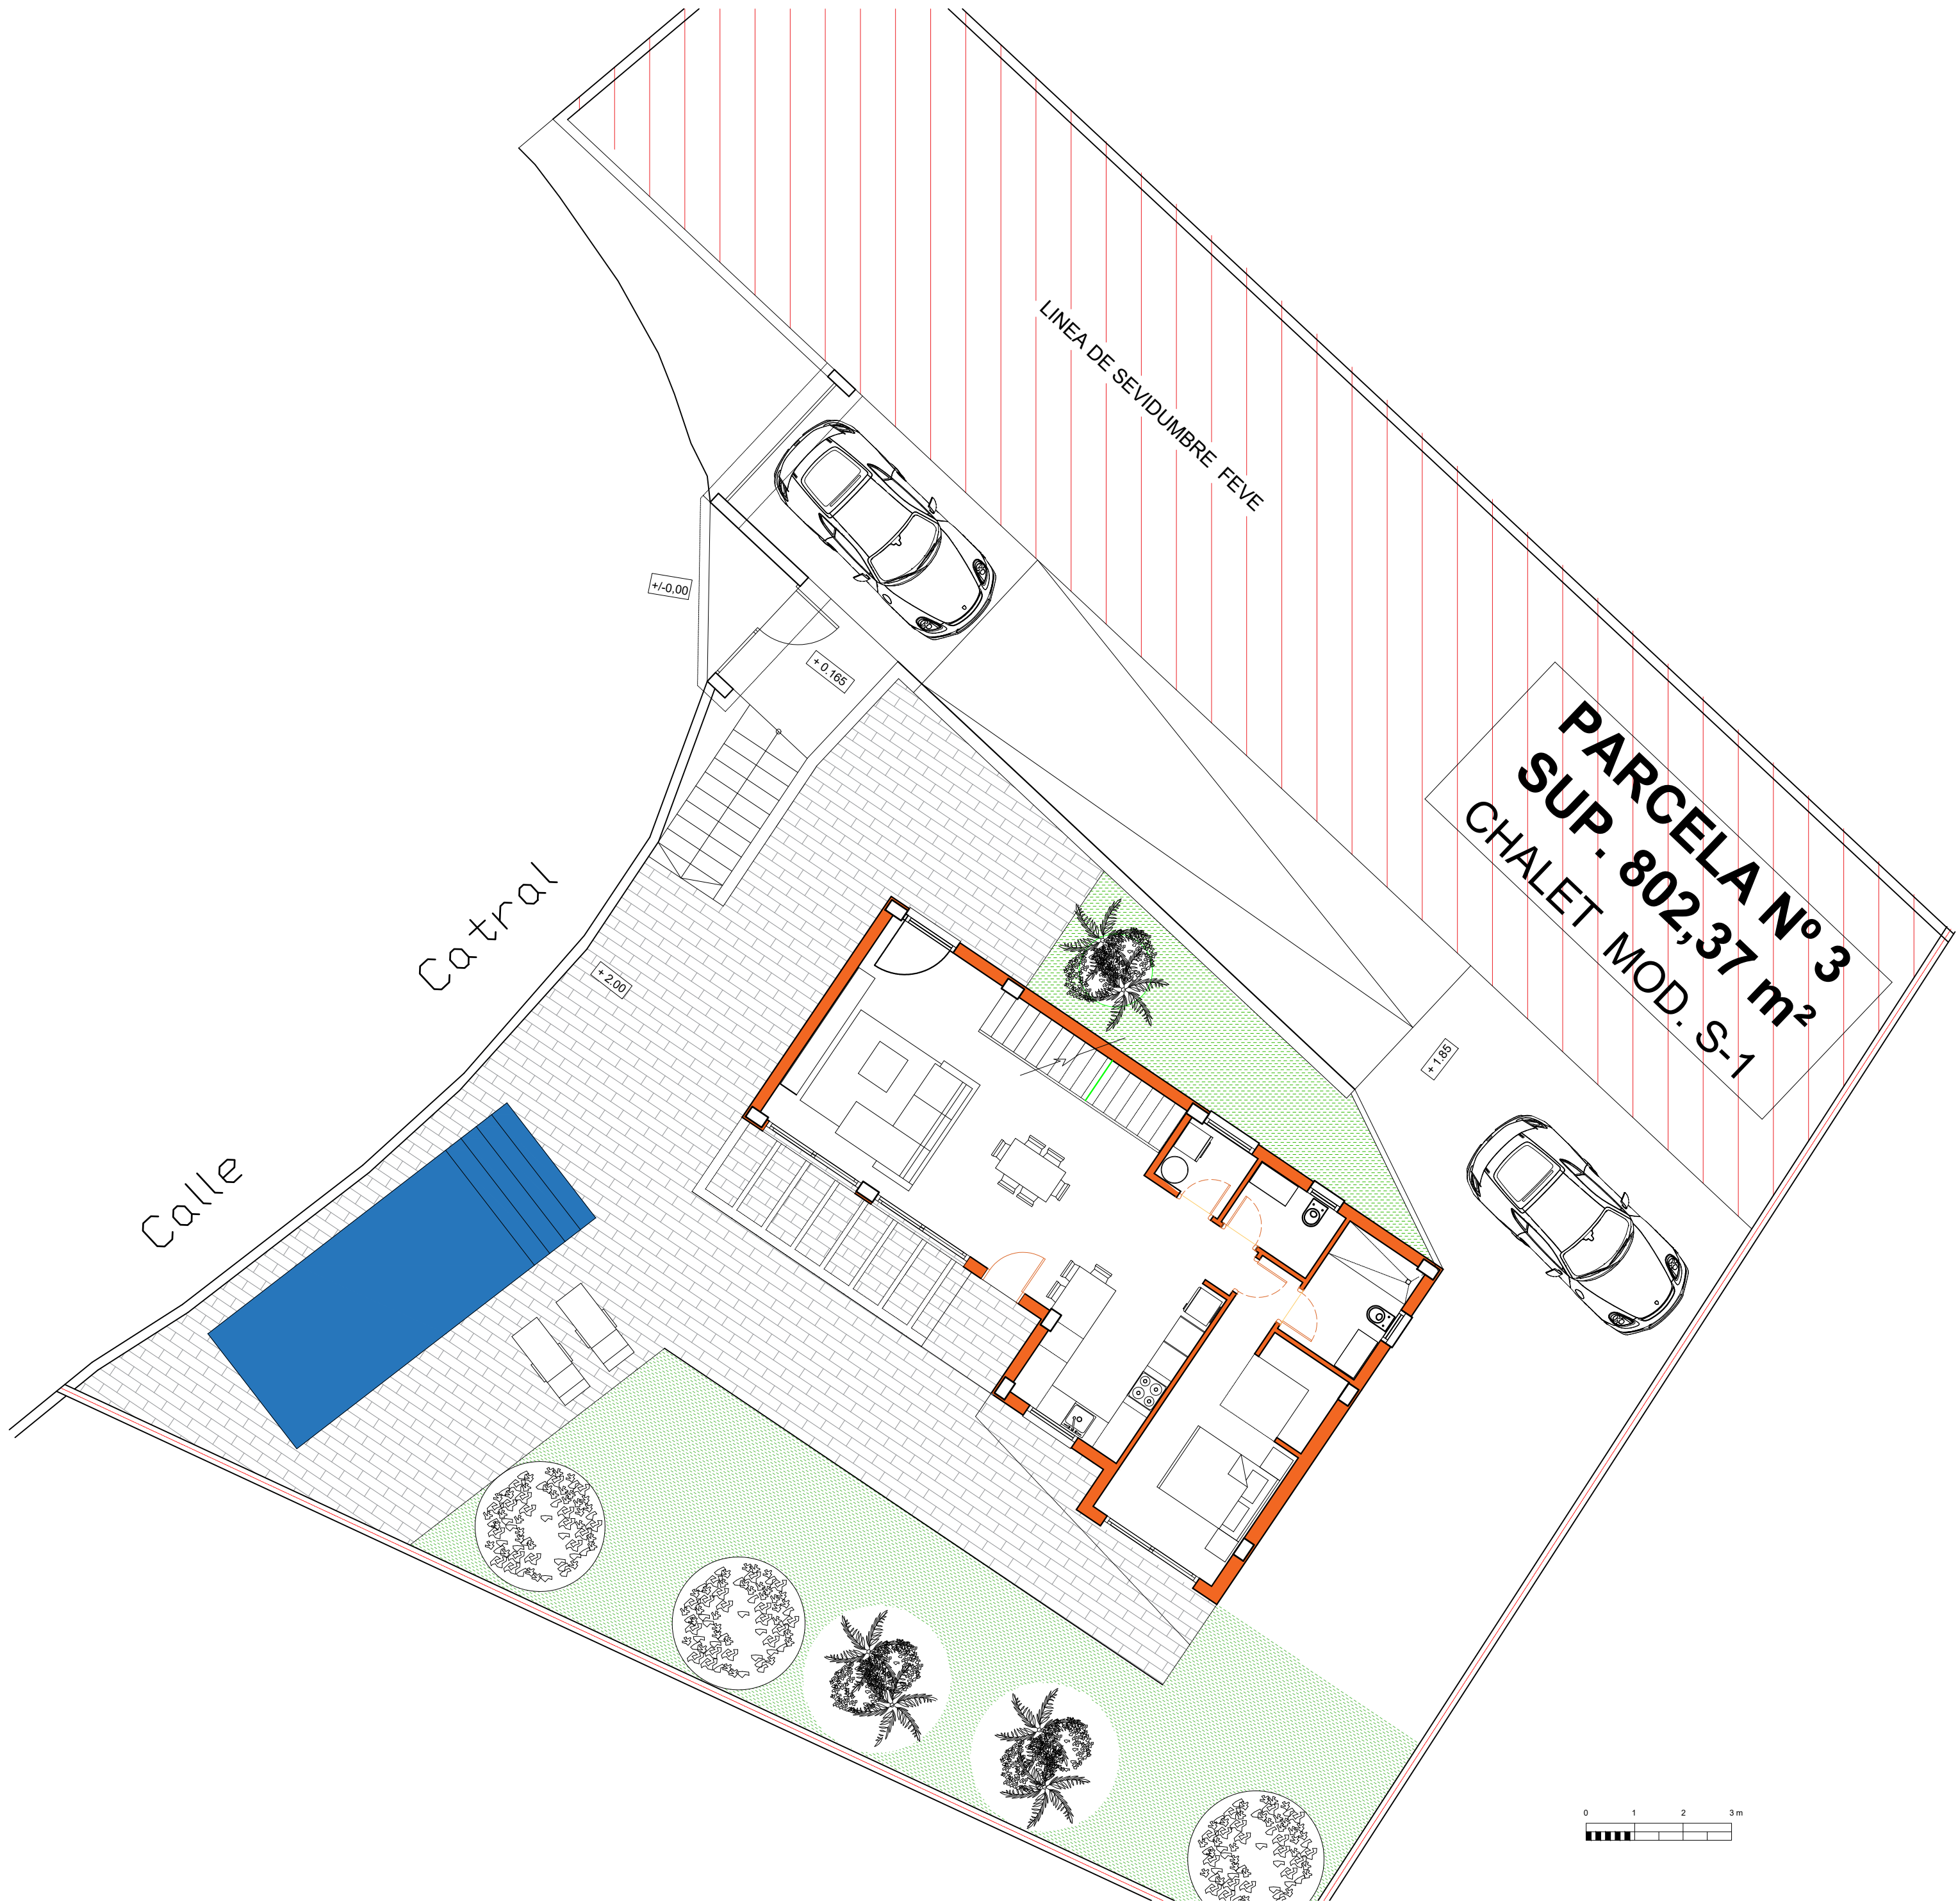

CUADRO DE SUPERFICIES MOD. S-1		
DESCRIPCION	SUPERF. UTIL m²	SUPERF. CONST. m²
PLANTA BAJA		
S-C-C	48,41	99,95
ASEO	3,14	
DORM.-1	16,03	
BAÑO-1	5,07	
LAVADERO	2,36	
PORCHE-1 3.12 (50%)	1,56	
PORCHE-2 4.61 (50%)	2,31	
PERGOLA 10.57 (50%)	5,29	
TOTAL SUPERF. PARCIAL P. BAJA	84,17	
PLANTA PRIMERA		
DISTRIBUIDOR	7,85	65,52
DORM.-2	16,59	
BAÑO-2	5,06	
DORM.-3	16,05	
BAÑO-3	3,60	
ESCALERA	4,52	
TOTAL SUPERF. PARCIAL P. PRIMERA	53,71	
TOTAL SUPEFICIES		
TOTAL OCUPACION EN PLANTA	137,88	165,47
TERRAZA PLANTA PRIMERA T-1		109,09
SOLARIUM PLANTA 1ª		6,36
TERRAZA PISCINA PLANTA BAJA (APROX.)		34,36
PISCINA		50,58
		21,00

SUP. PARCELAS	
P- 1-1	403,87 m²
P- 1-2	463,69 m²
P- 1-3	482,12 m²
P- 1-4	485,10 m²
P- 1-5	316,00 m²
P- 1-6	402,68 m²
P- 1-7	504,28 m²
P- 1-8	655,11 m²
P- 1-9	708,35 m²
VIAL PRIVADO	202,73 m²
P- 2	803,99 m²
P- 3	802,37 m²

ANTEPROYECTO 11 CHALET INDEPENDIENTES
SITUACION: URB. VENTA LA NUZA- EL CAMPELLO

