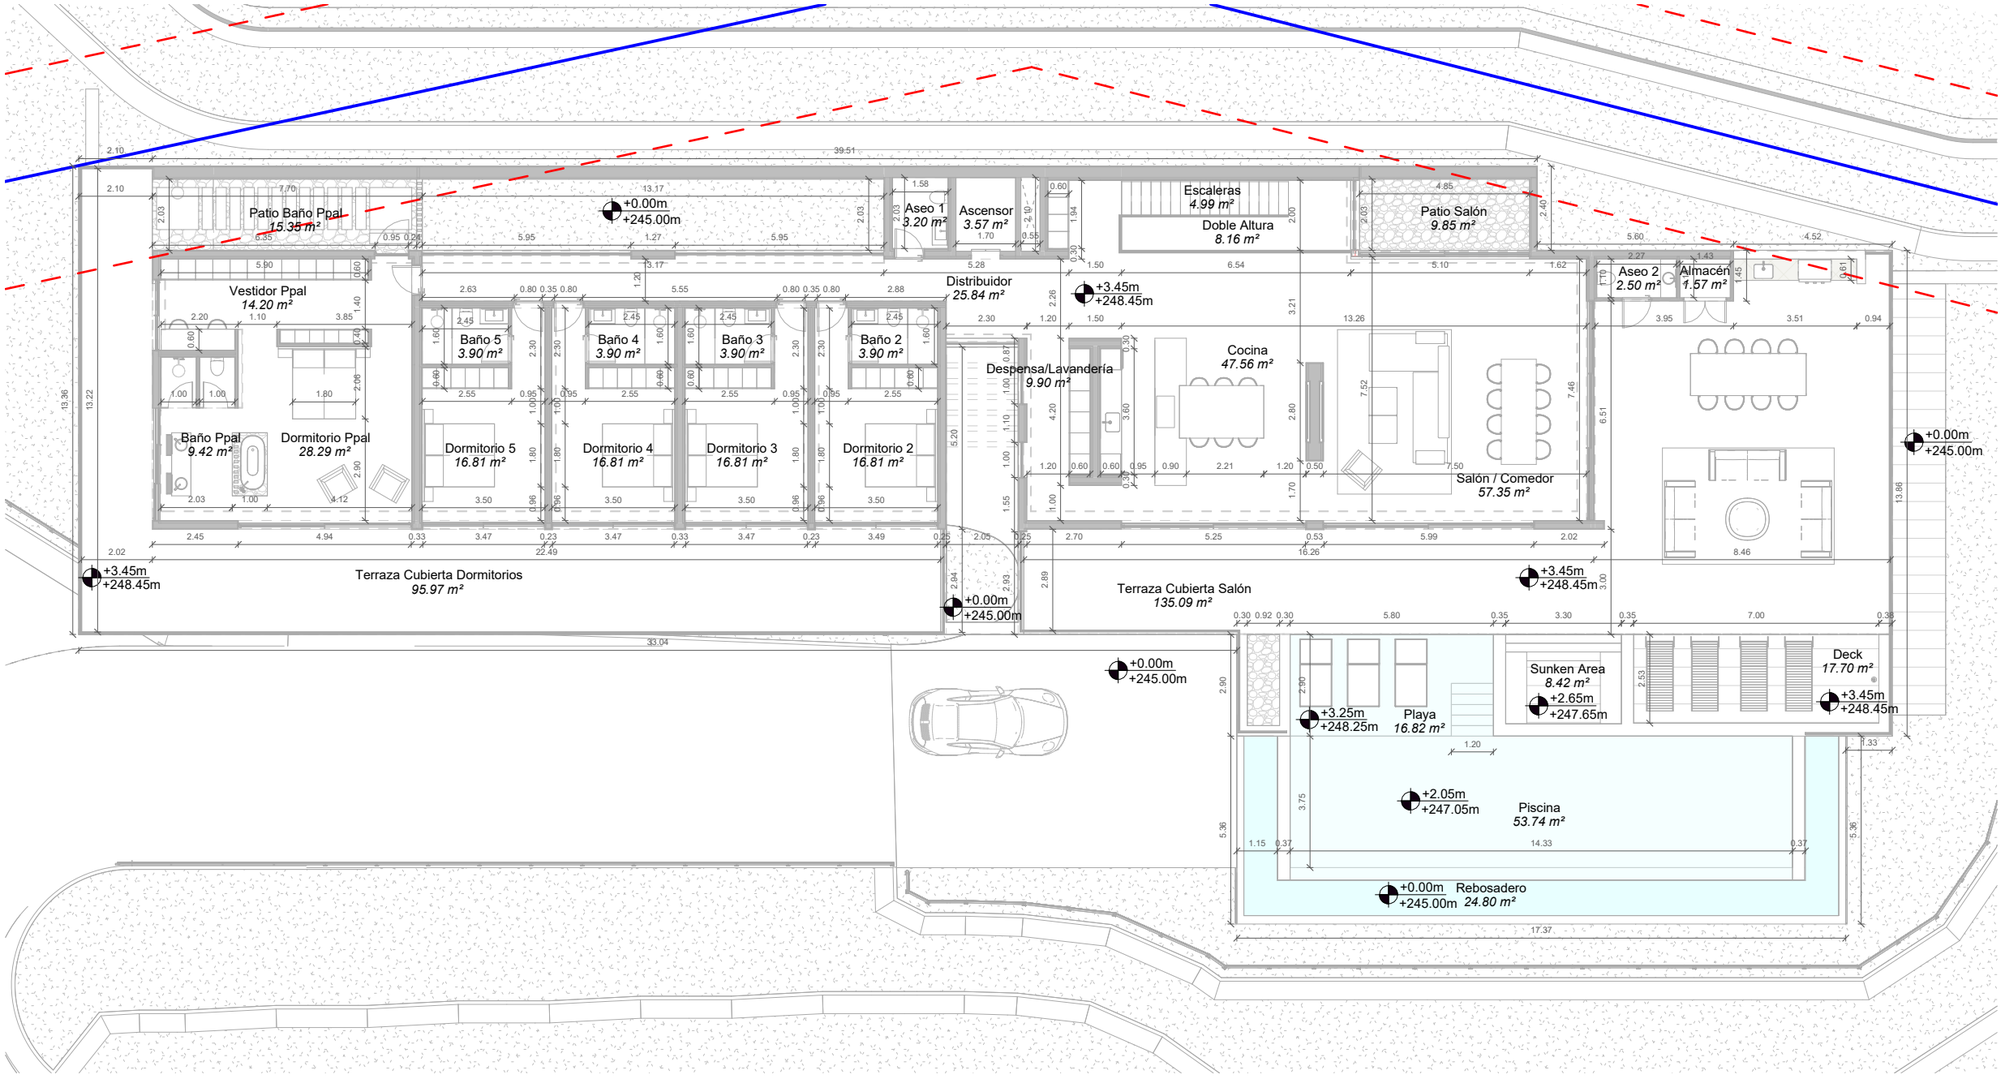

PB5.1.2.PLANTA ALTA

1 : 175

11.93 MONTEMAYOR (C38)

V	Día	Modificación

PROYECTO
VIVIENDA UNIFAMILIAR AISLADA

TÍTULO: Acotado_Planta Alta

ESCALA: 1 : 175 A3

Nº PLANO: REVISIÓN

PB_5.1.2