


CALLE CLEMENTE CANTO

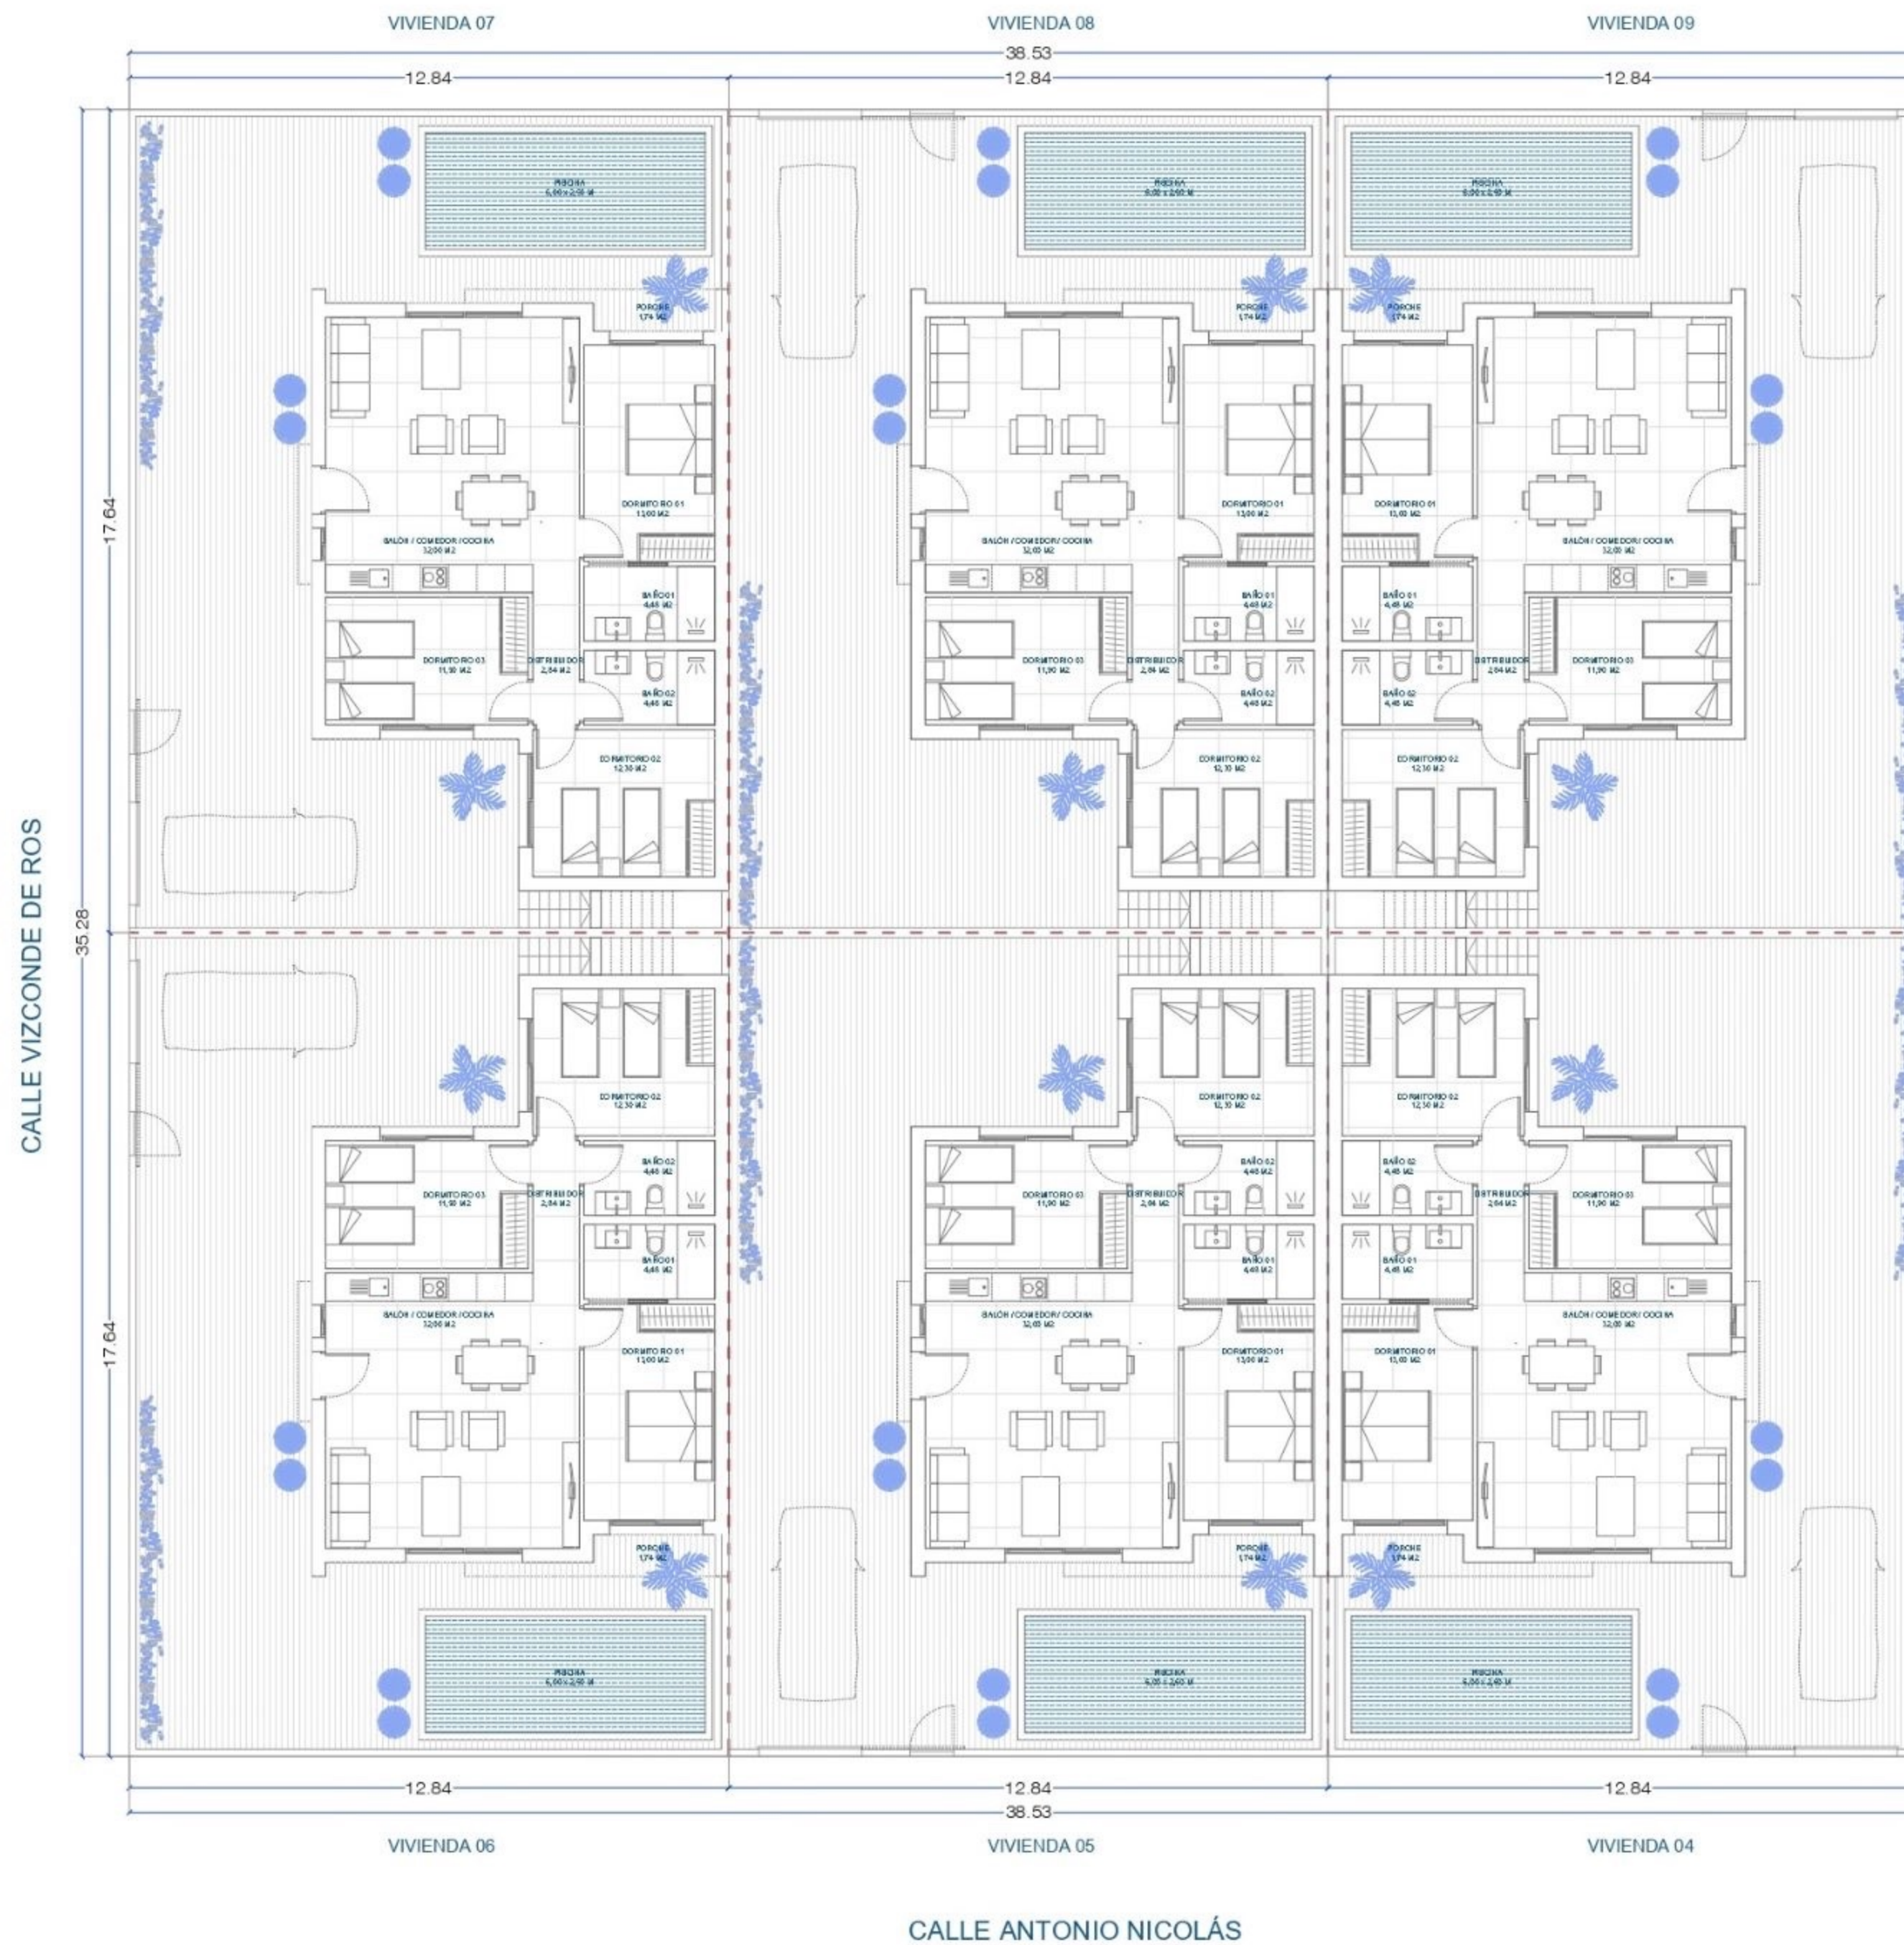

6 VIVIENDAS UNIFAMILIARES Y PISCINAS

PLANTA BAJA GENERAL

PARCELAS	SUP. PARCELA
VIVIENDA 04	226,53 M2
VIVIENDA 05	226,53 M2
VIVIENDA 06	226,53 M2
VIVIENDA 07	226,53 M2
VIVIENDA 08	226,53 M2
VIVIENDA 09	226,53 M2