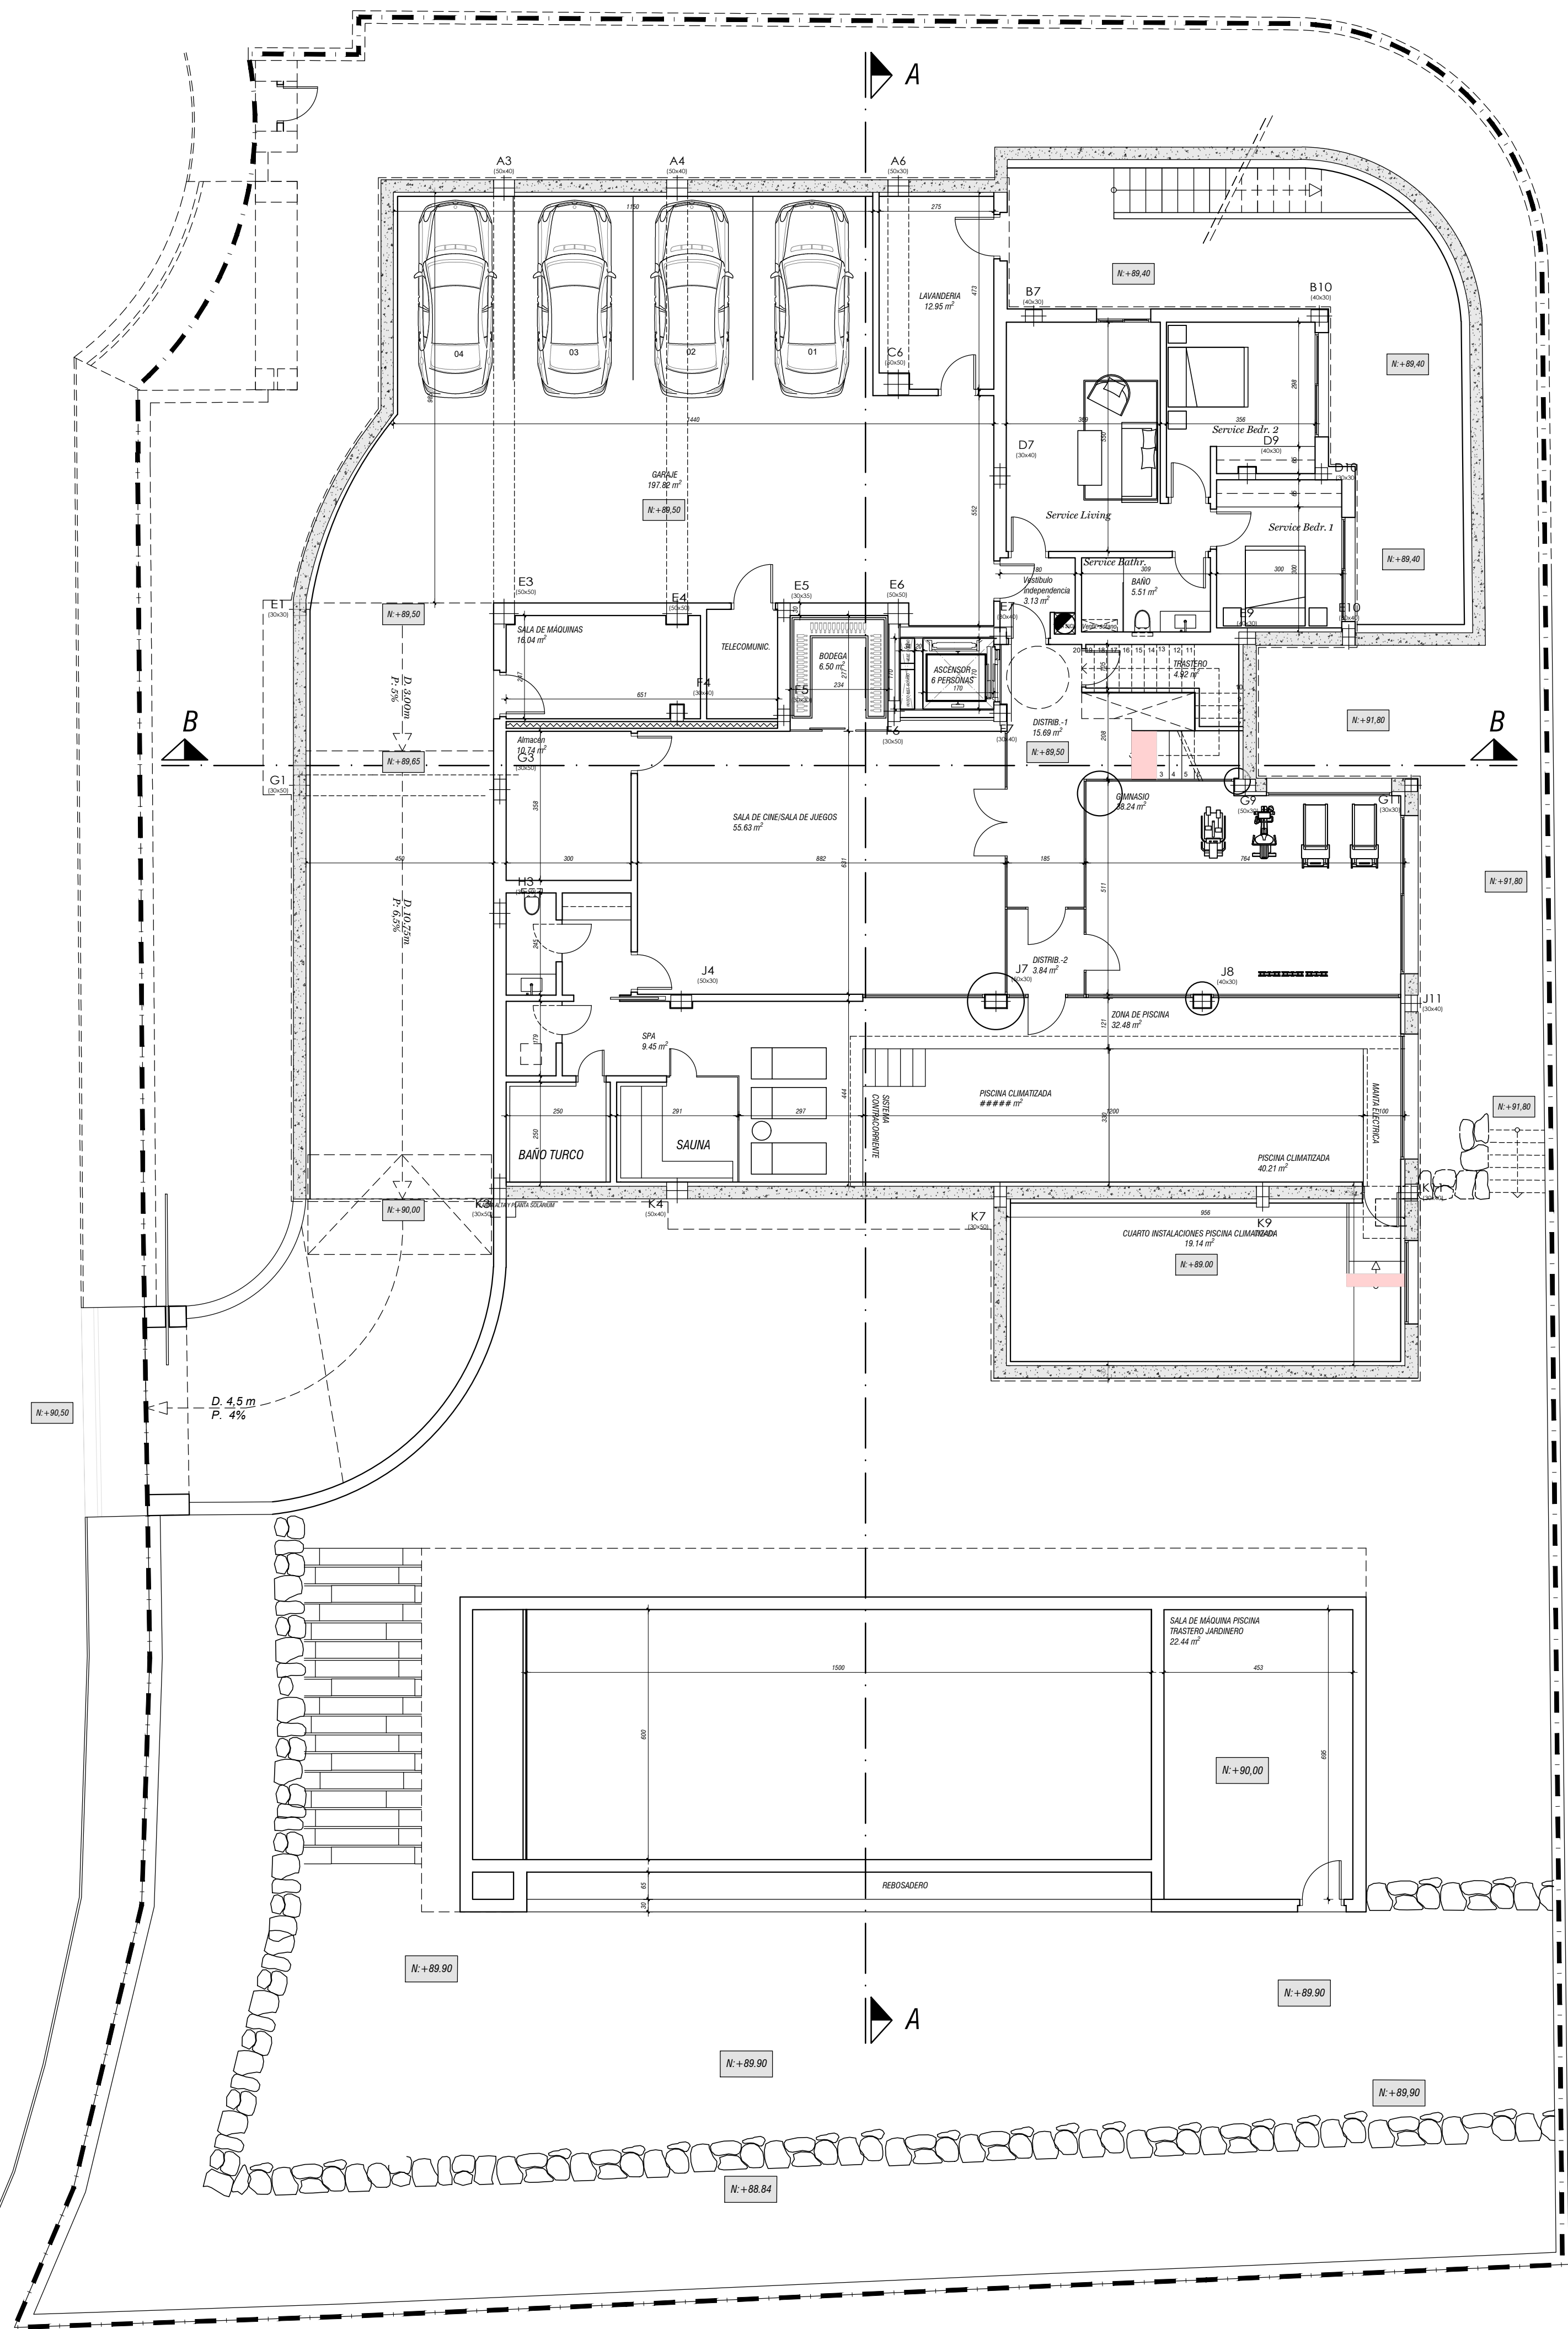


OBSERVACIONES

\_\_\_\_\_

\_\_\_\_\_

\_\_\_\_\_

\_\_\_\_\_

\_\_\_\_\_

\_\_\_\_\_

\_\_\_\_\_


PROPIEDAD

PROYECTO DE EJECUCION  
DE UNA VIVIENDA UNIFAMILIAR AISLADA Y PISCINA

MATERIA



PLANTA SÓTANO



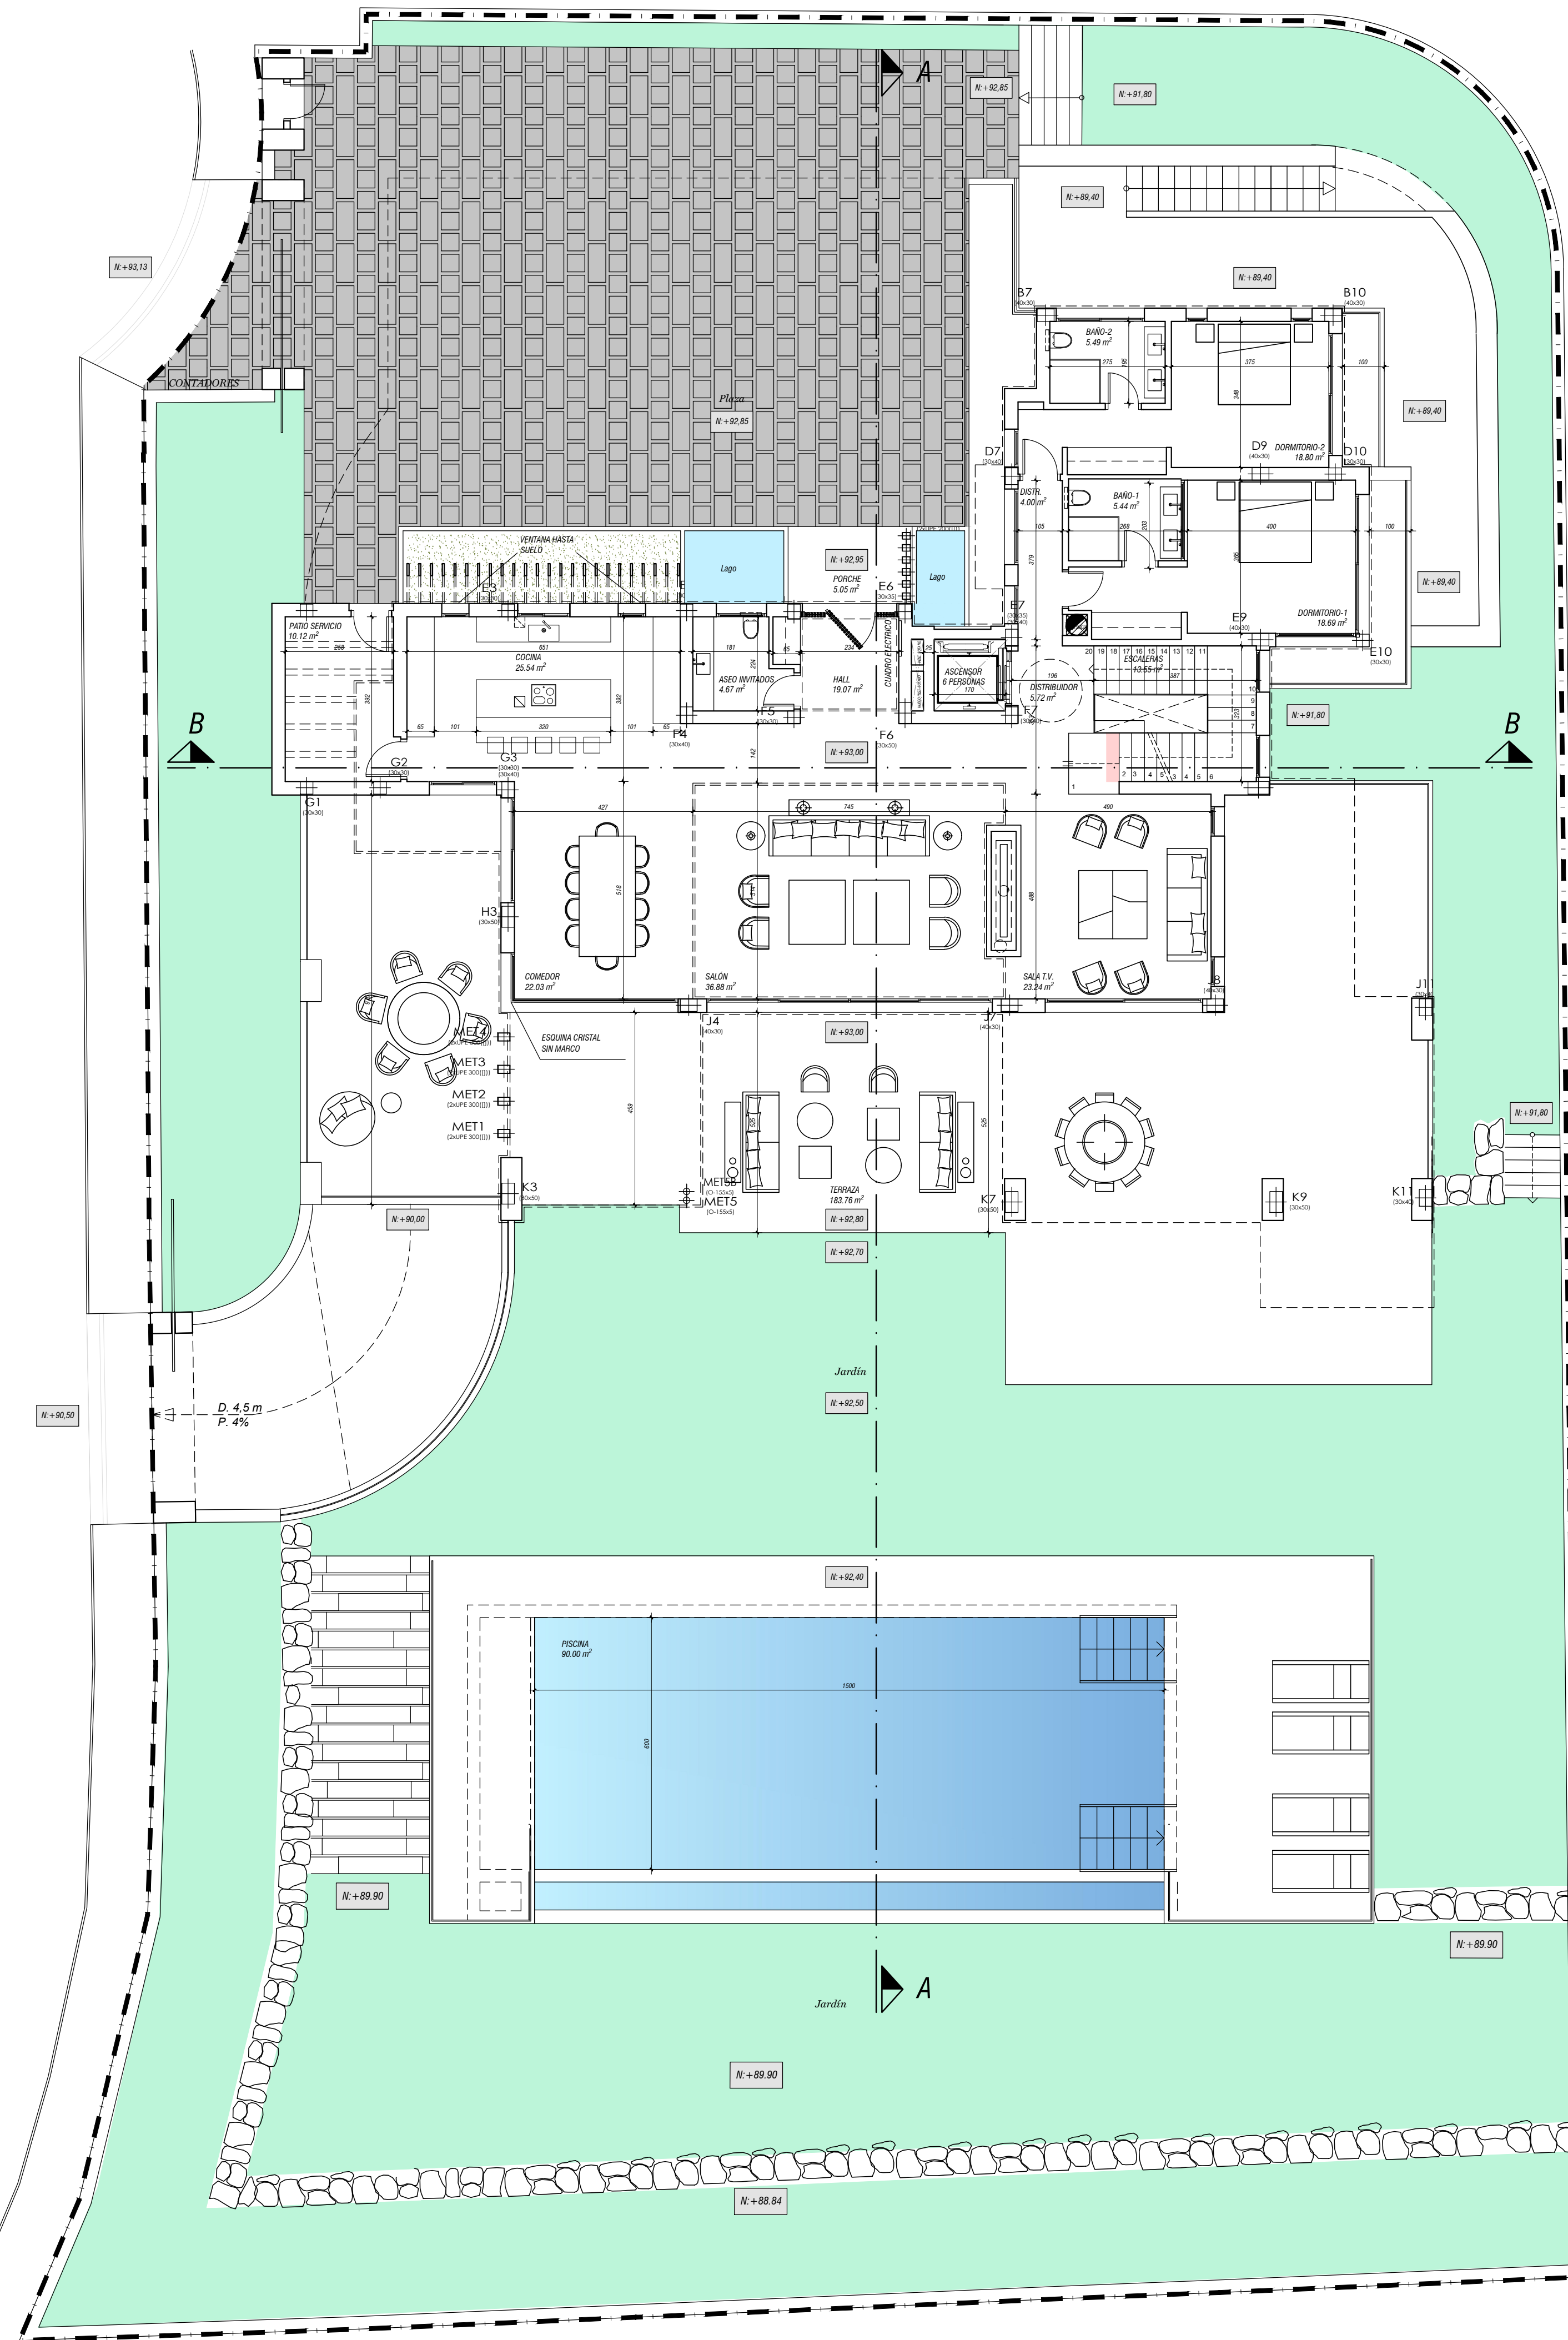

ARQ.  
02



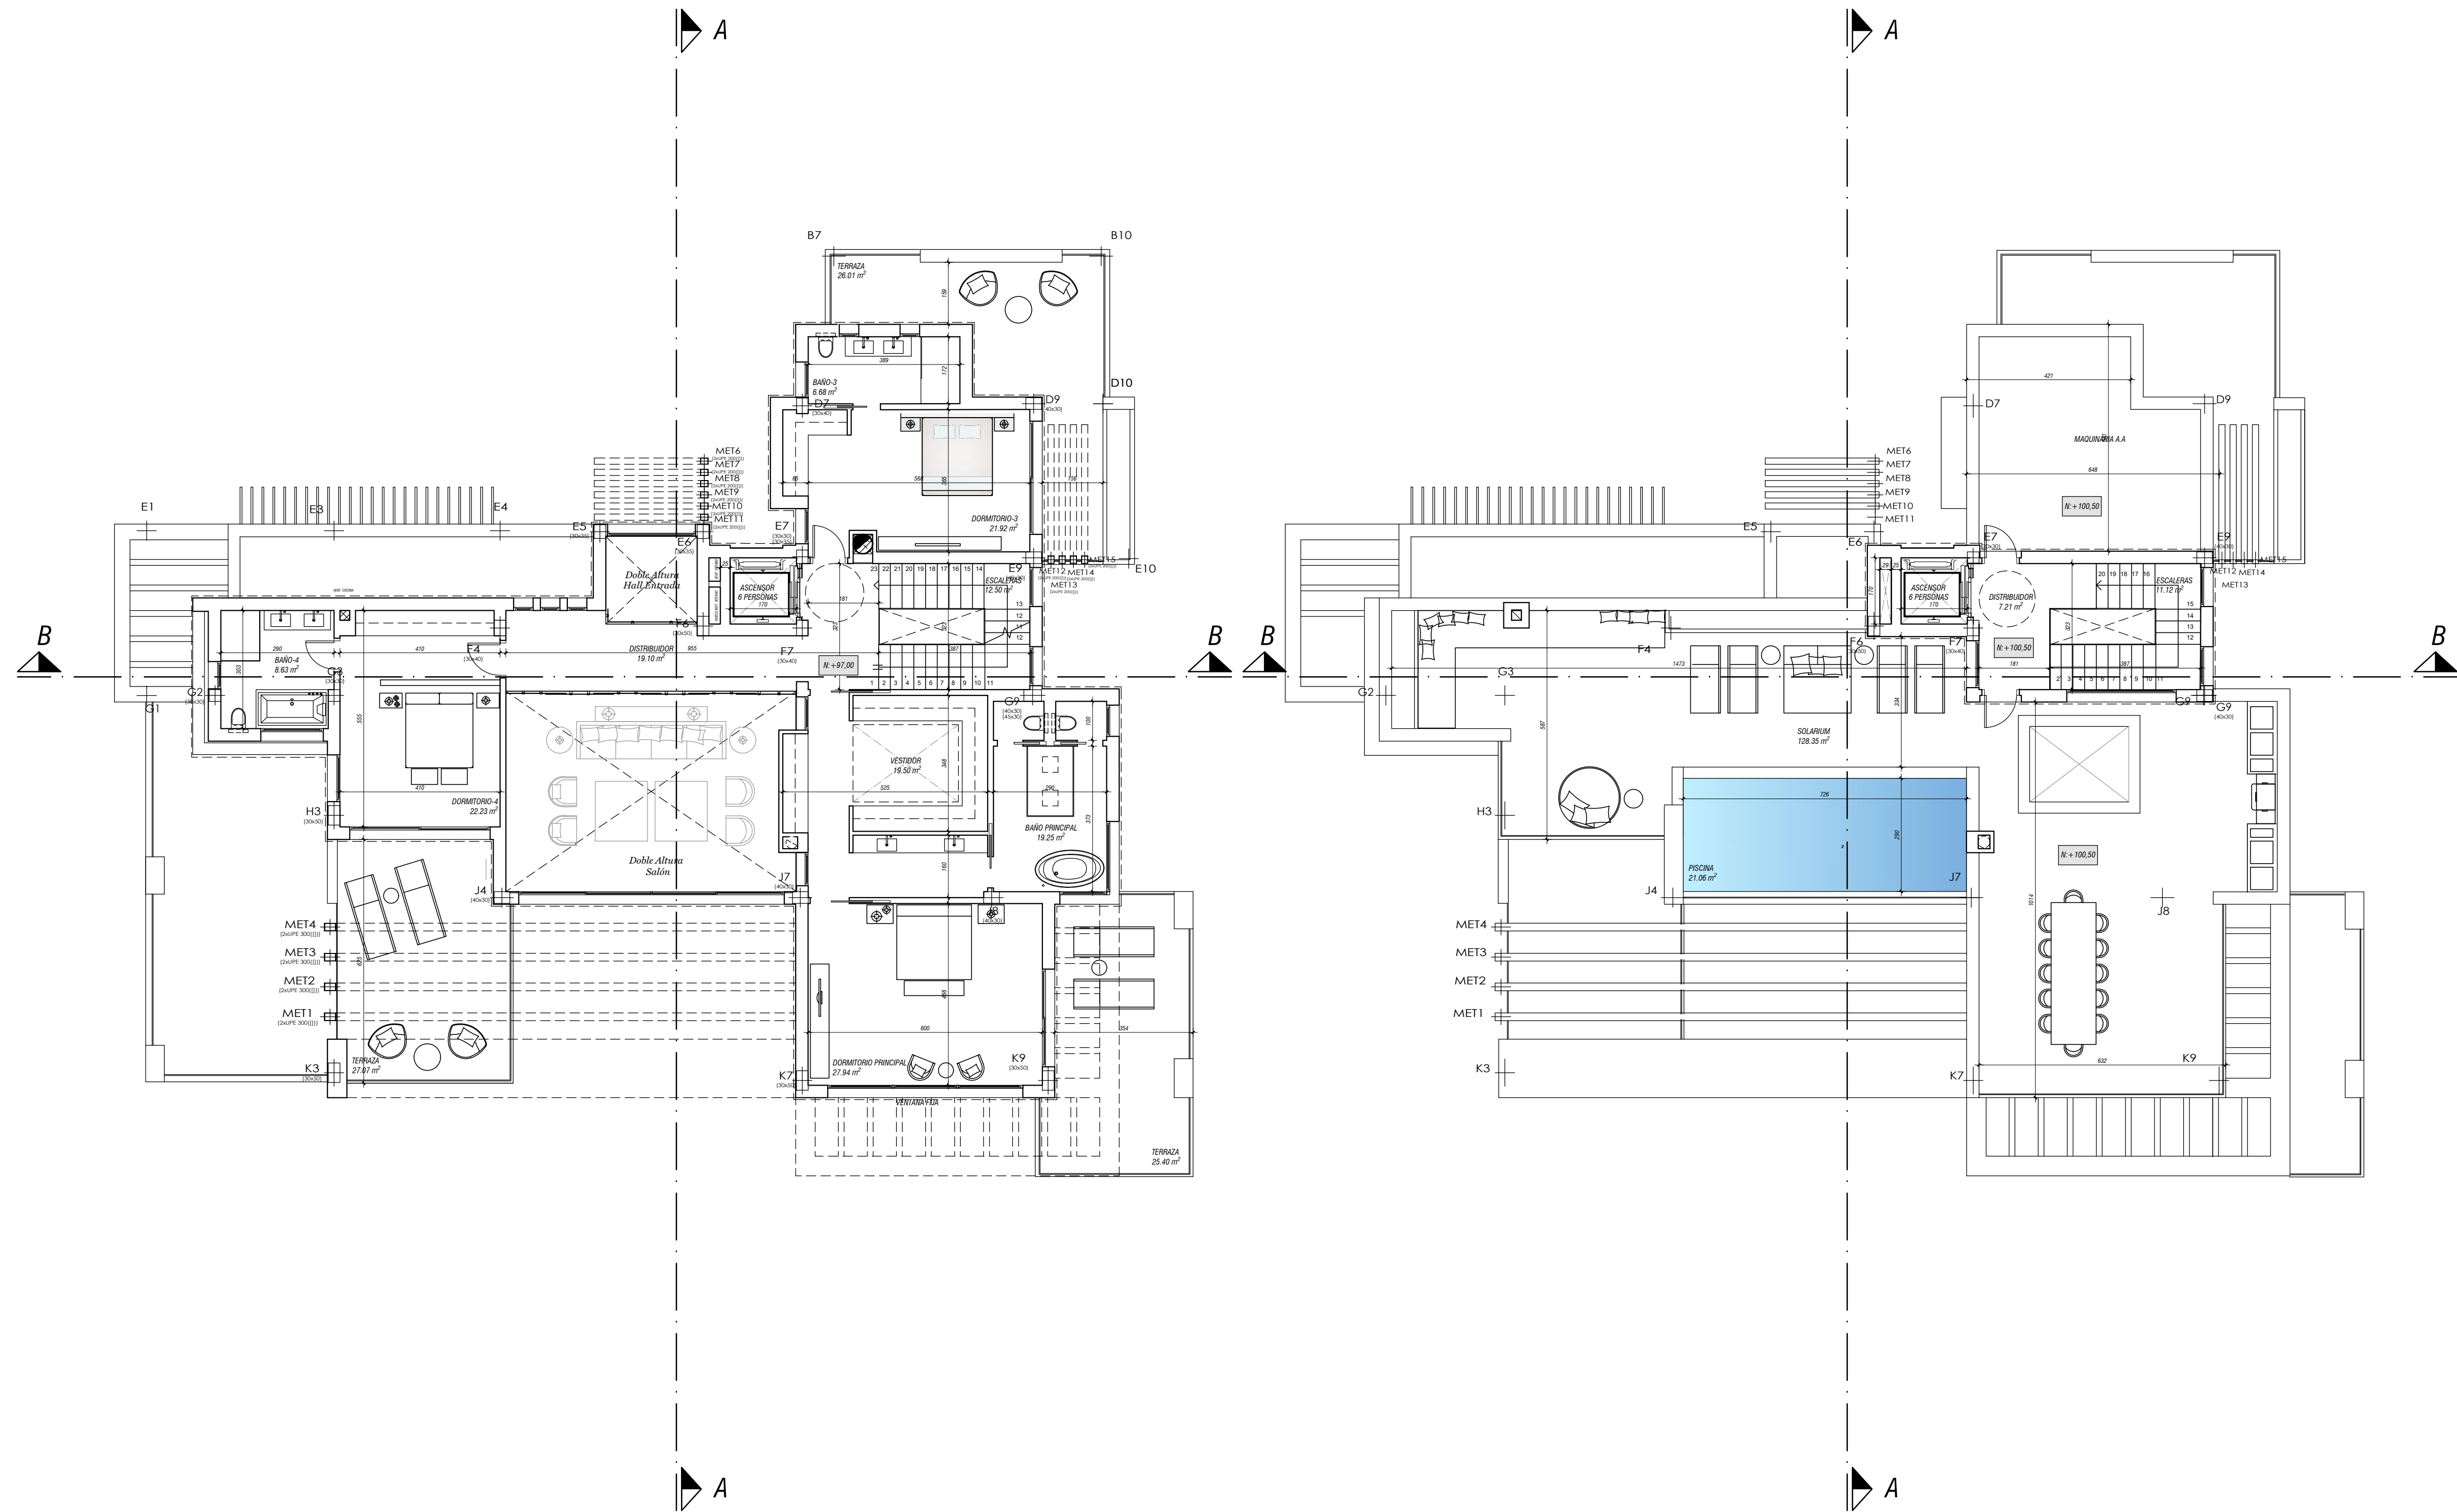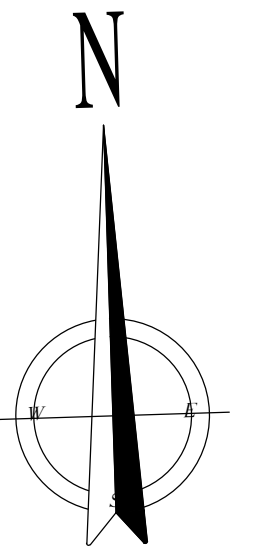

OBSERVACIONES

\_\_\_\_\_

\_\_\_\_\_

\_\_\_\_\_

\_\_\_\_\_

\_\_\_\_\_

\_\_\_\_\_

PROPIEDAD

PROYECTO  
PROYECTO DE EJECUCION  
DE UNA VIVIENDA UNIFAMILIAR AISLADA Y PISCINA


MATERIA

PLANTA ALTA Y PLANTA SOLARIUM

E: 1/100  
SEPTIEMBRE DE 2020


ARQ.  
03  
LÁMINA



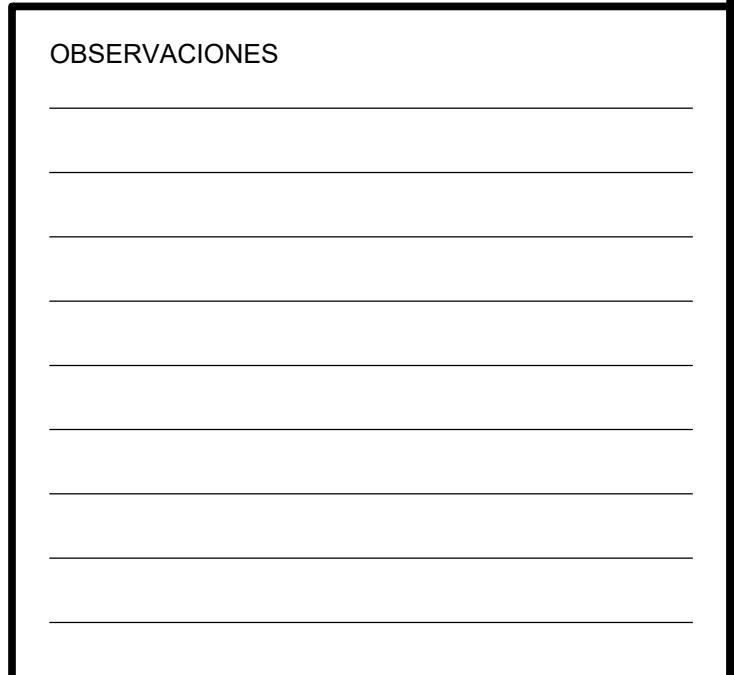


|                 |
|-----------------|
| MATERIA         |
| PLANTA CUBIERTA |



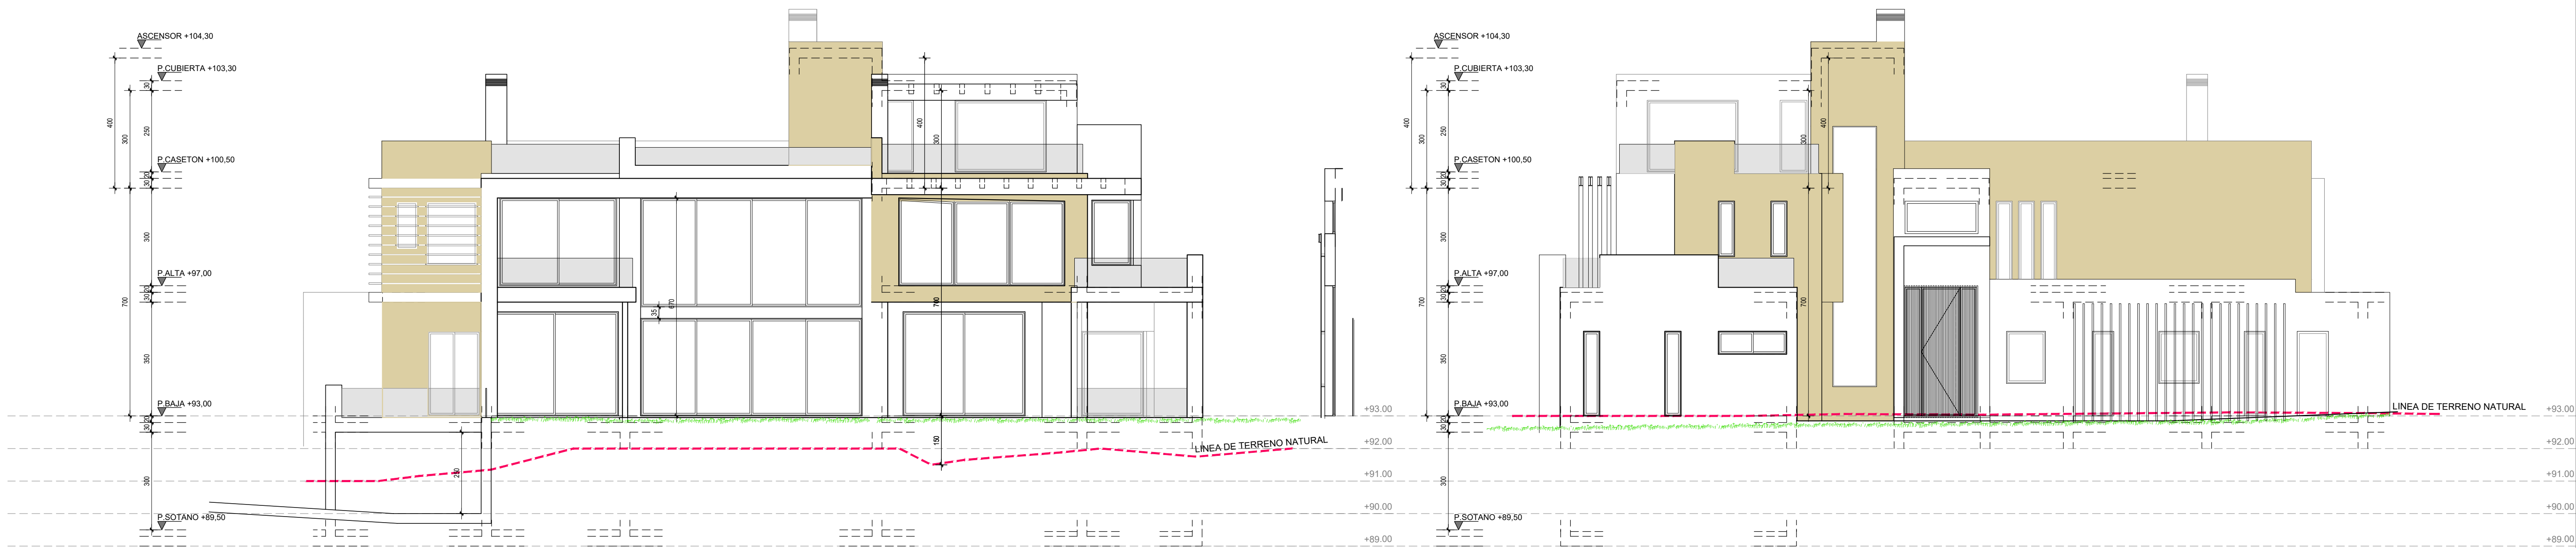


ALZADO SUR (JARDÍN)

ALZADO NORTE (ACCESO)

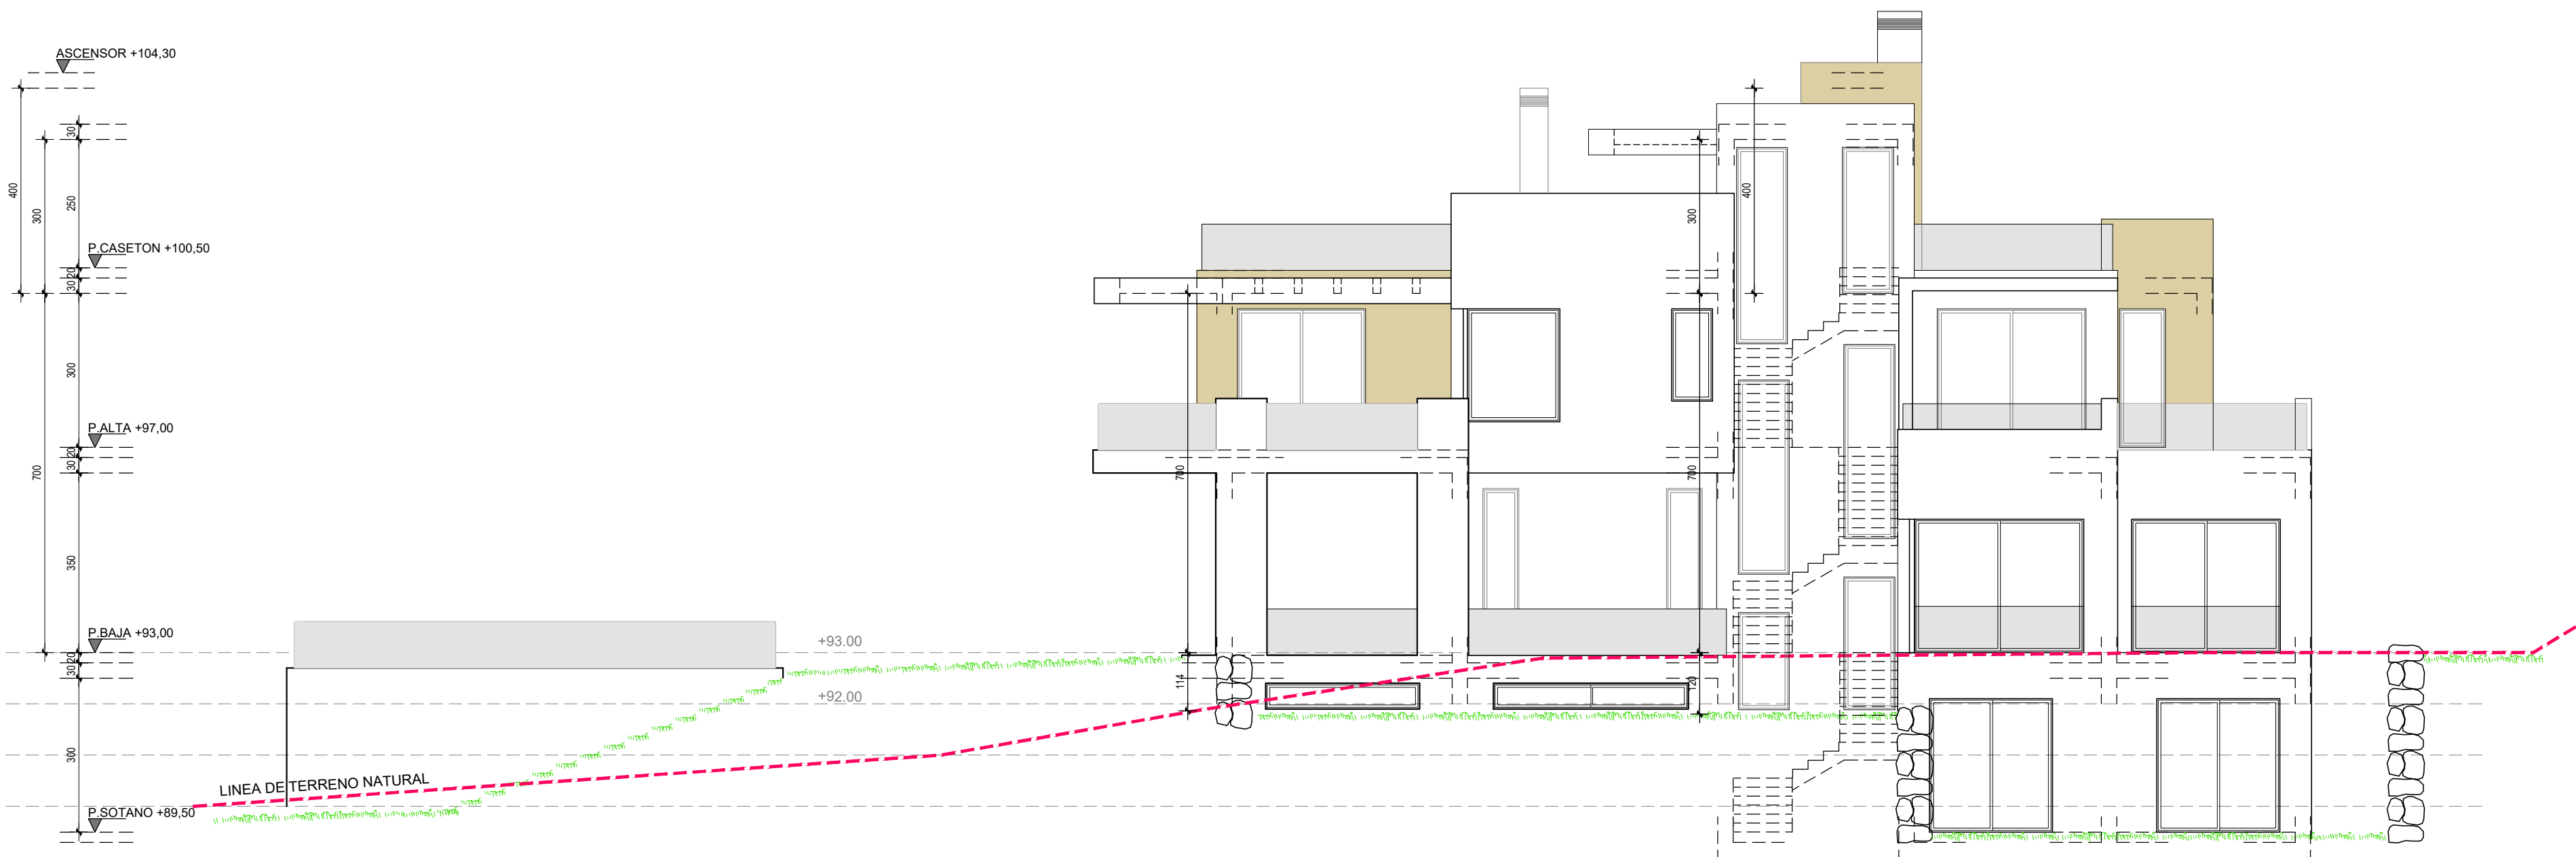

ALZADO ESTE

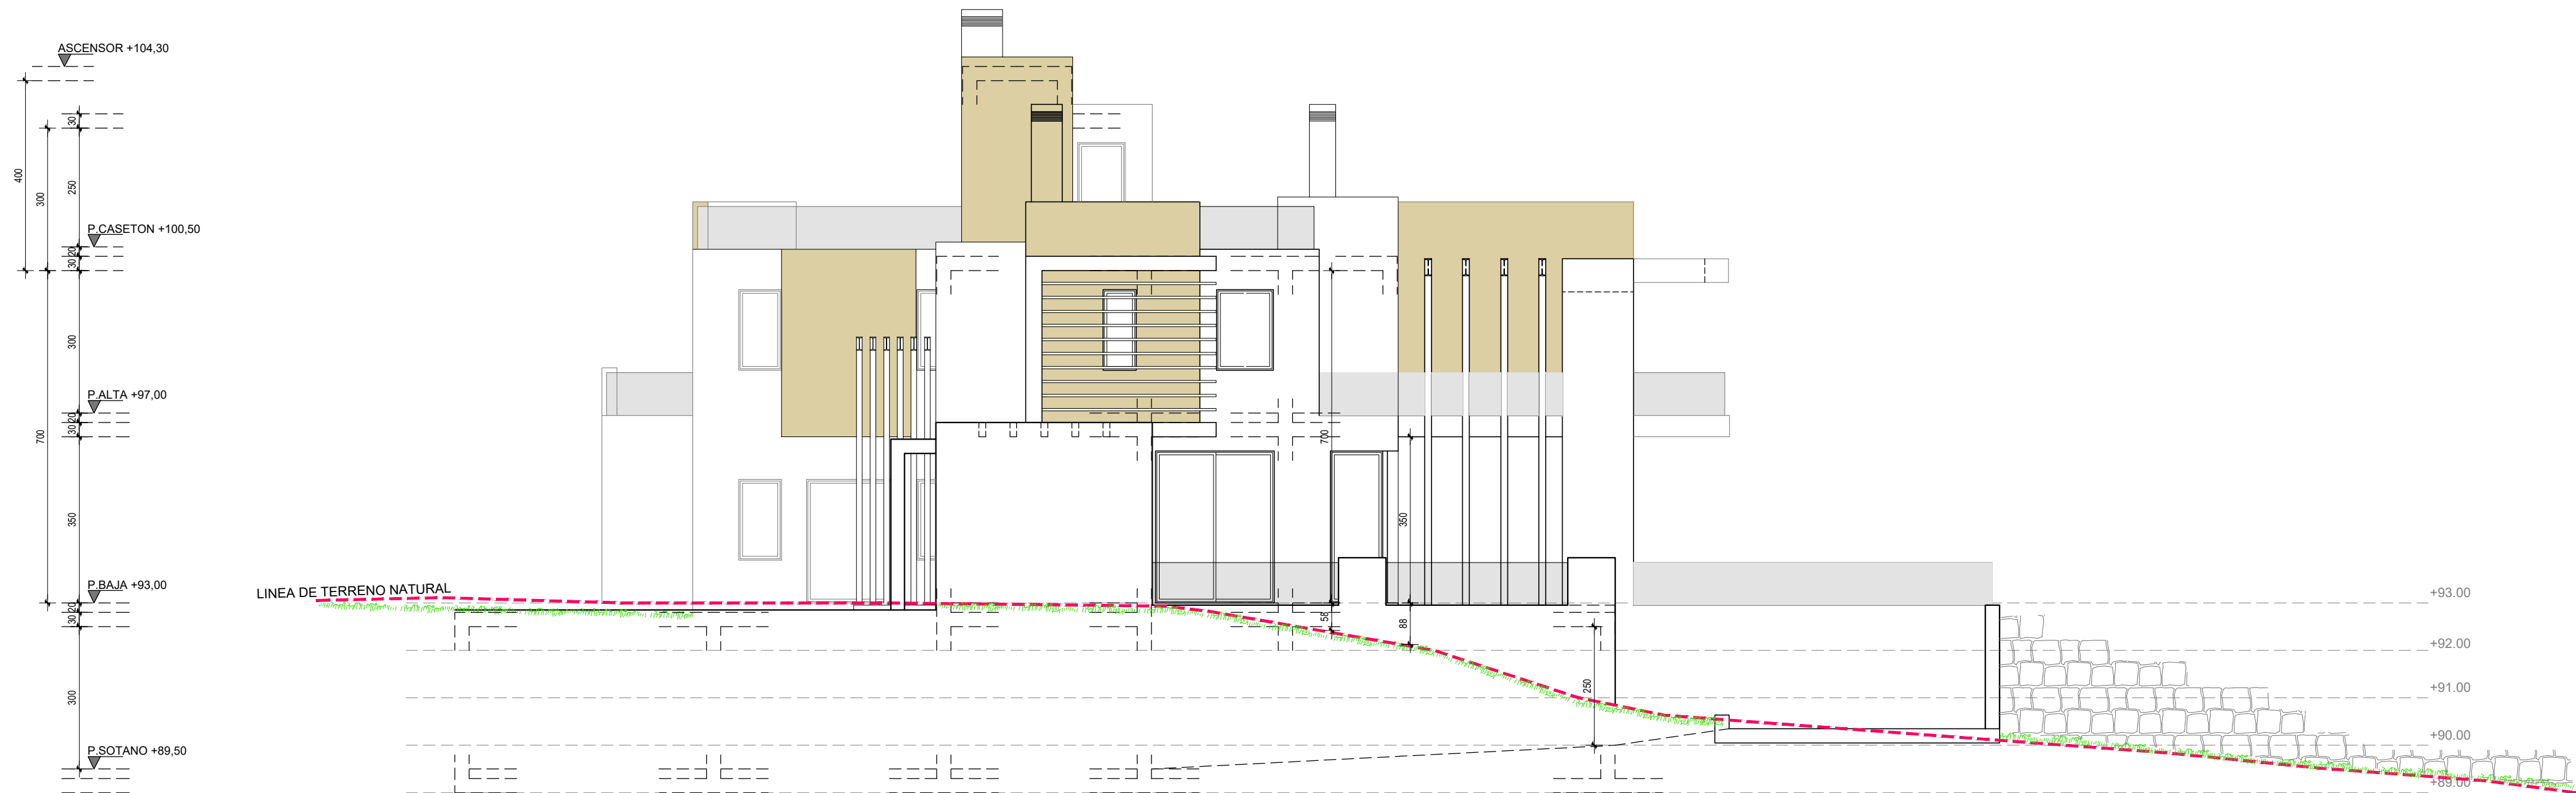

ALZADO OESTE

| OBSERVACIONES |
|---------------|
|               |
|               |
| PROPIEDAD                                                              |
|------------------------------------------------------------------------|
|                                                                        |
| PROYECTO DE EJECUCION<br>DE UNA VIVIENDA UNIFAMILIAR AISLADA Y PISCINA |
|                                                                        |
| MATERIA                                                                |
|                                                                        |
| ALZADOS                                                                |
|                                                                        |

|                    |        |
|--------------------|--------|
|                    | ARQ.   |
| E: 1/100           | 05     |
| SEPTIEMBRE DE 2020 | LÁMINA |



22/09/2