

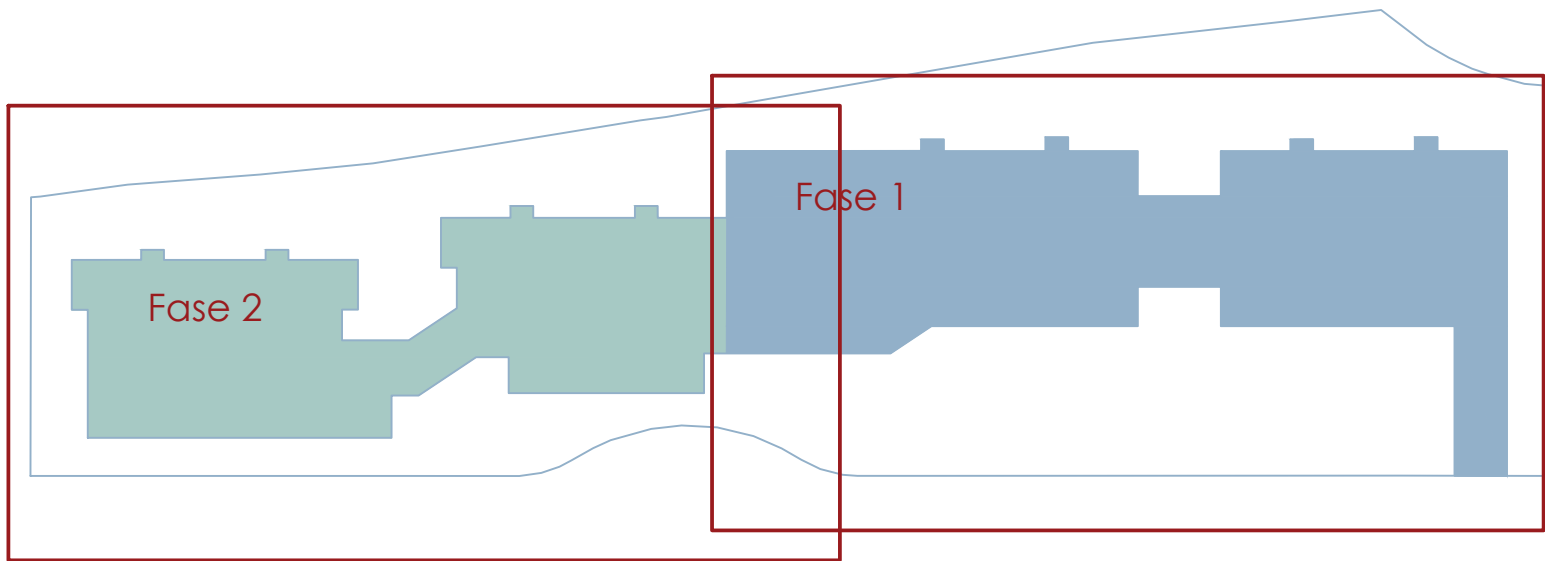




El presente documento es copia de su original del que es autor D. Andrés Ortiz Cabrera. Su utilización total o parcial, así como cualquier reproducción o copia o traslado, requiere la previa autorización expresa del autor, quedando en todo caso prohibida cualquier modificación unilateral del mismo.

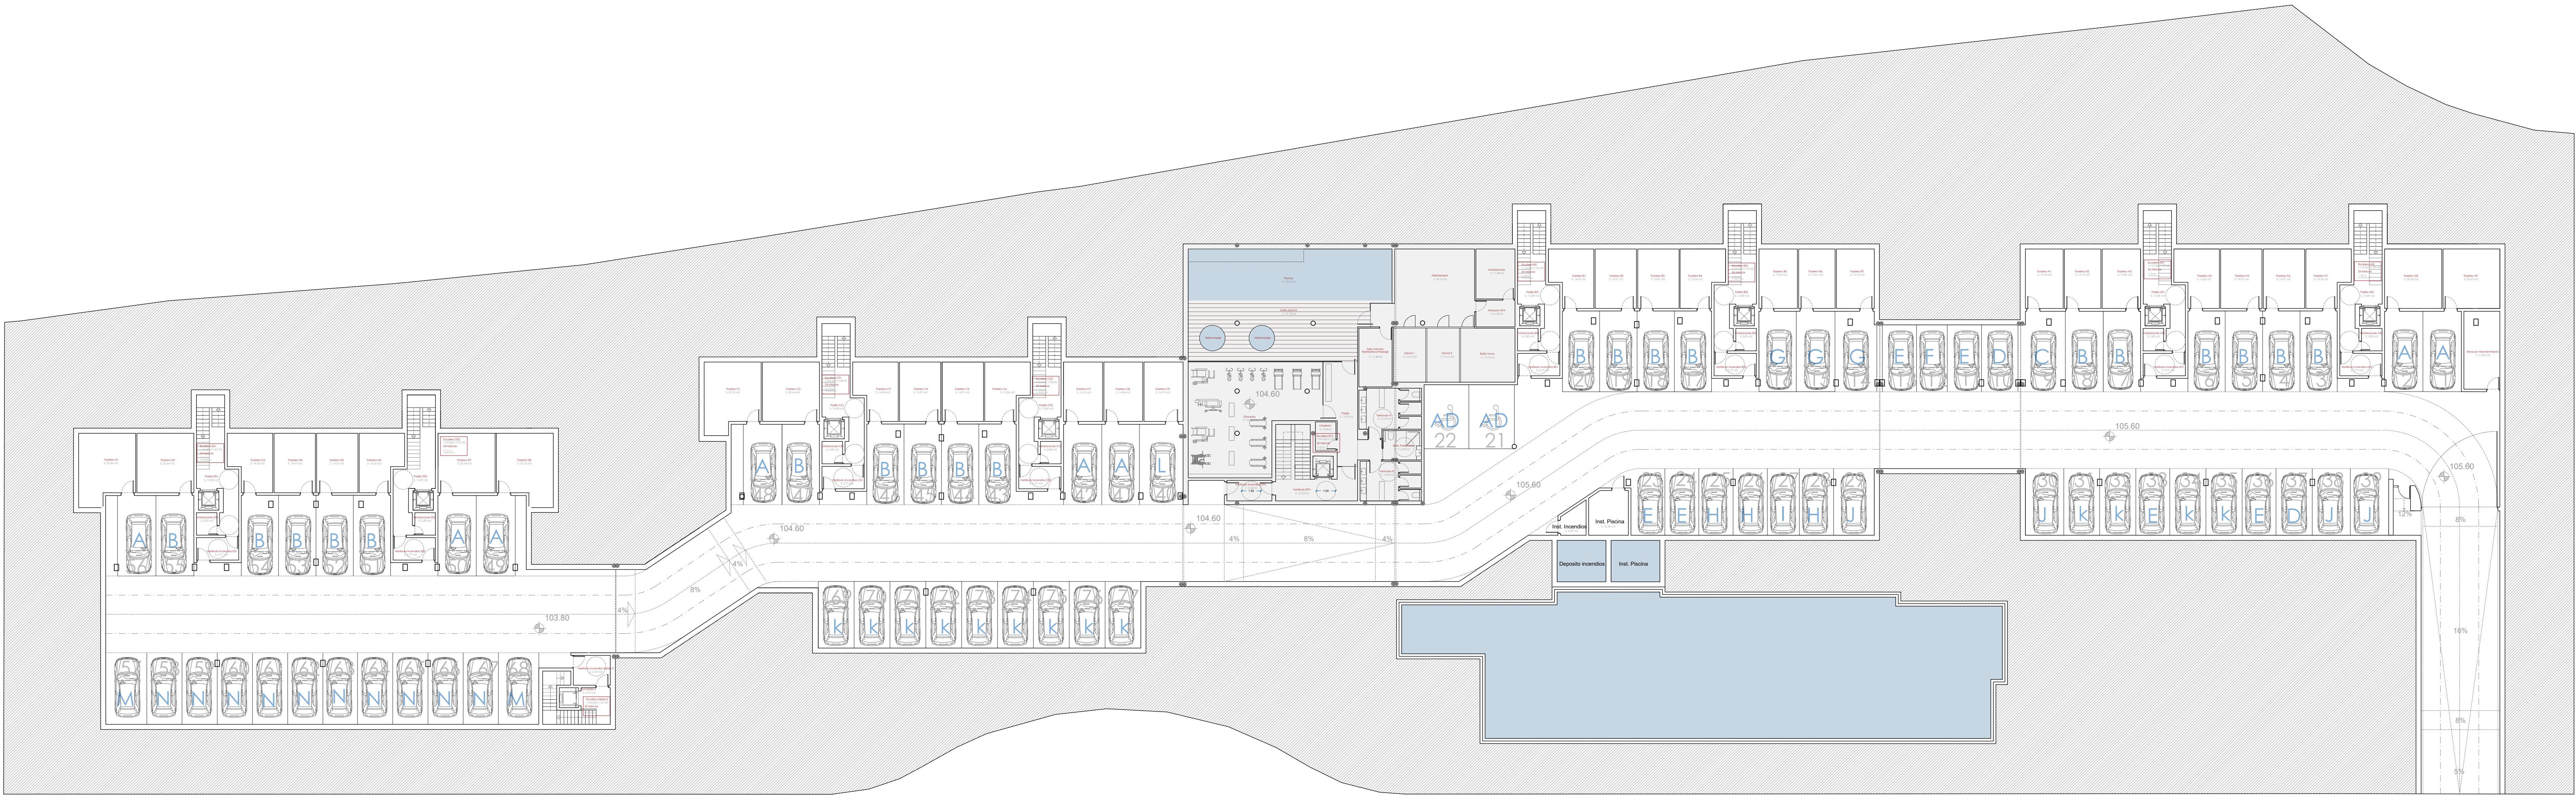



76 plazas	
Fase 1 39 plazas	
Fase 2 37 plazas	
Plaza Tipo A S: 3m x 6,30m = 18,90 m ²	Plaza Tipo H S: 2,70m x 5,20m = 14,04 m ²
Plaza Tipo B S: 2,90m x 6,30m = 18,27 m ²	Plaza Tipo I S: 2,50m x 5,20m = 13 m ²
Plaza Tipo C S: 3,25m x 6,30m = 24,47 m ²	Plaza Tipo J S: 3,00m x 5,20m = 15,6 m ²
Plaza Tipo D S: 2,85m x 5,20m = 14,82 m ²	Plaza Tipo K S: 2,80m x 5,20m = 14,56 m ²
Plaza Tipo E S: 2,65m x 5,20m = 13,78 m ²	Plaza Tipo L S: 3,35m x 6,30m = 21,105 m ²
Plaza Tipo F S: 2,40m x 5,20m = 12,48 m ²	Plaza Tipo M S: 3,15m x 5,60m = 17,64 m ²
Plaza Tipo G S: 3,25m x 6,30m = 24,47 m ²	Plaza Tipo N S: 3,75m x 6,60m = 24,75 m ²
Sótano 4.333 m²	
Rampa 145 m²	



El presente documento es copia de su original del que es autor D. Andrés Ortiz Cabrero. Su utilización total o parcial, así como cualquier reproducción o copia o facsimil, quedan expresamente prohibidos sin el consentimiento escrito del autor, quedando en todo caso permitida cualquier modificación unilateral del mismo.

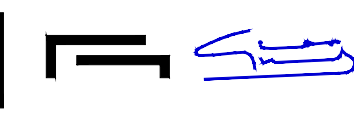

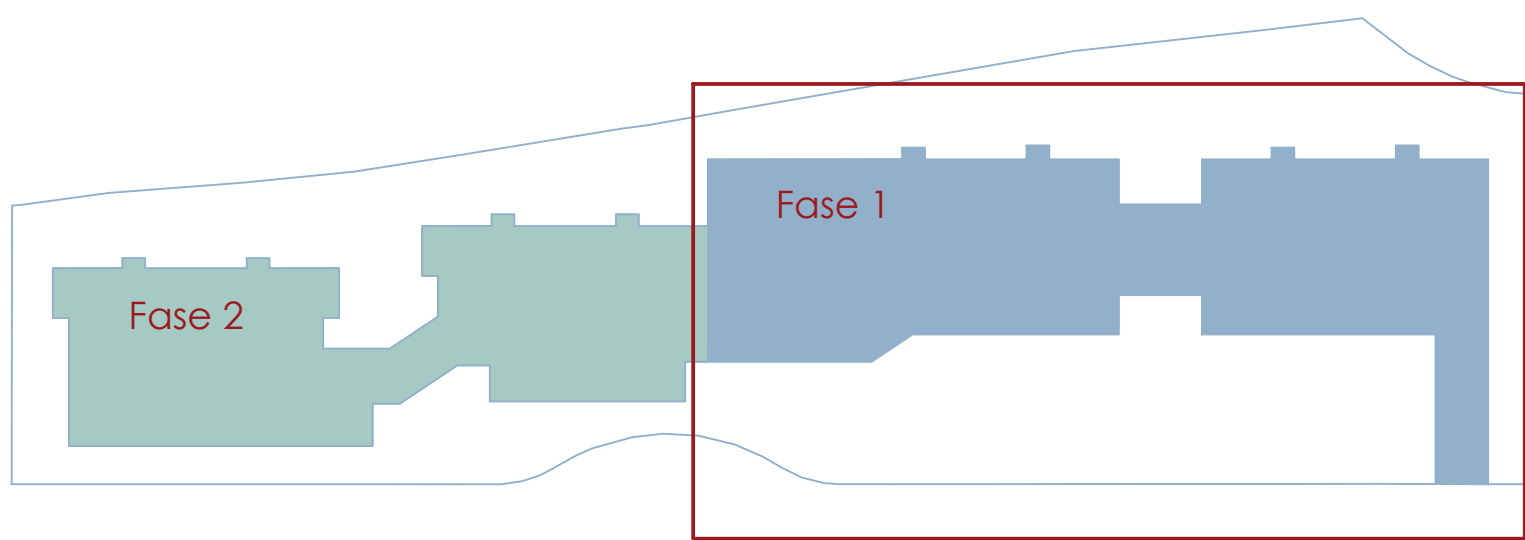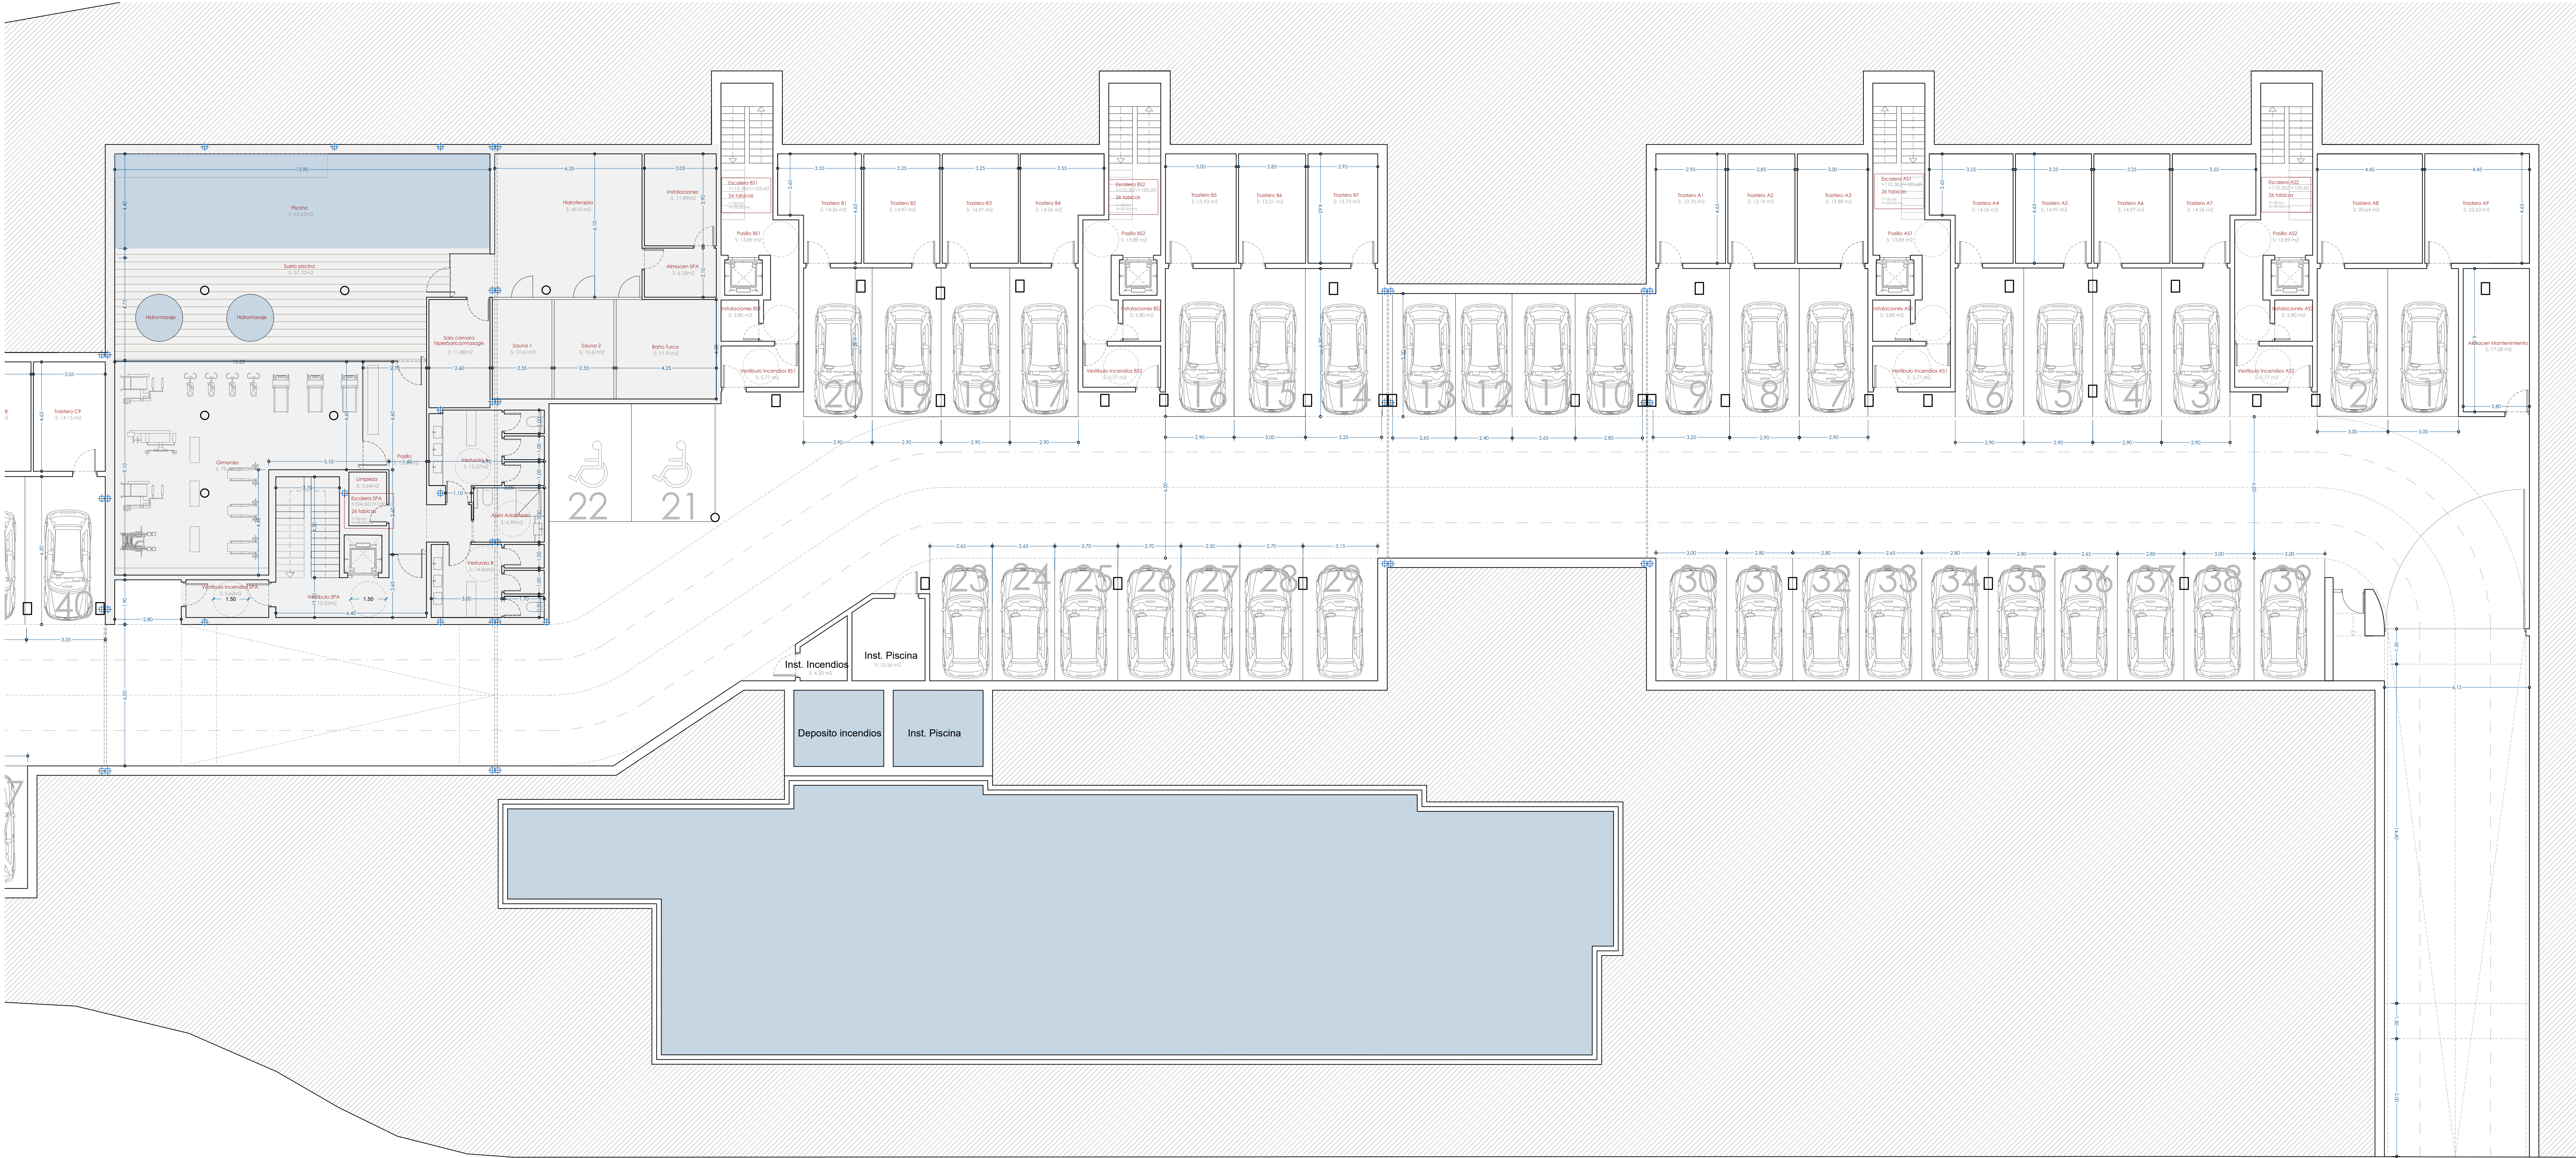El presente documento es copia de su original del que es autor D. Andrés Ortiz Cobarrubias. Su utilización total o parcial, así como cualquier reproducción o copia o facsimilar, requerirá la previa autorización expresa del autor, quedando en todo caso prohibida cualquier modificación unilateral del mismo.

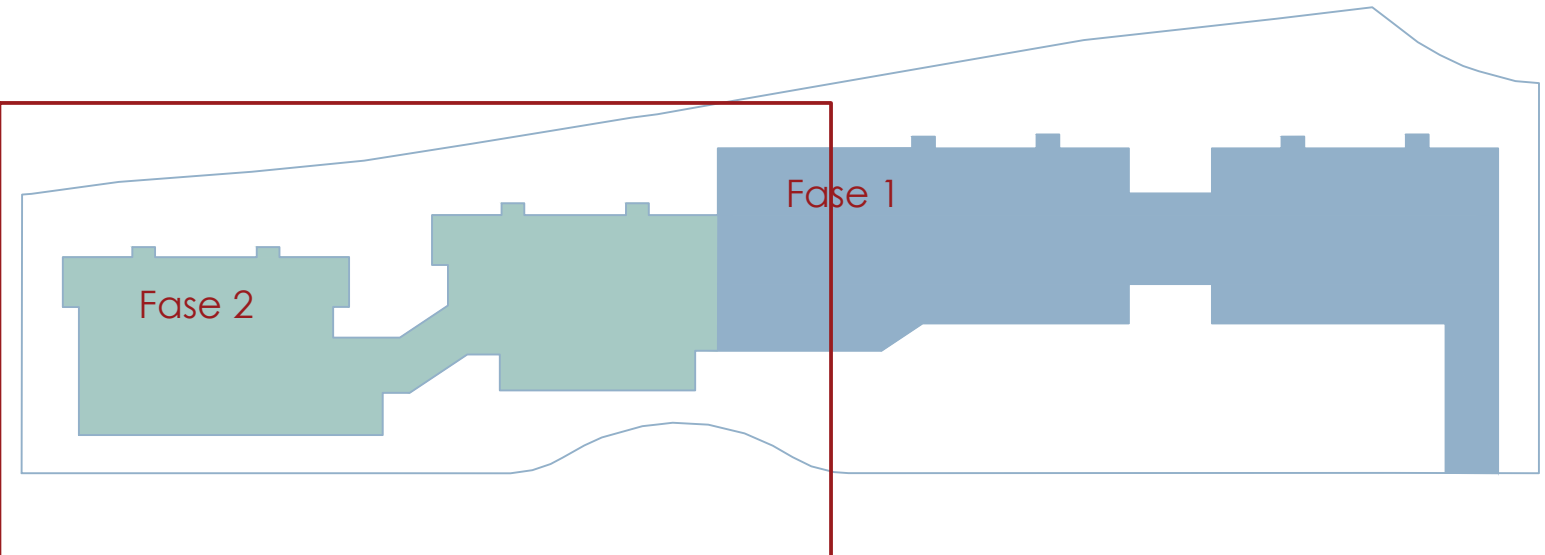
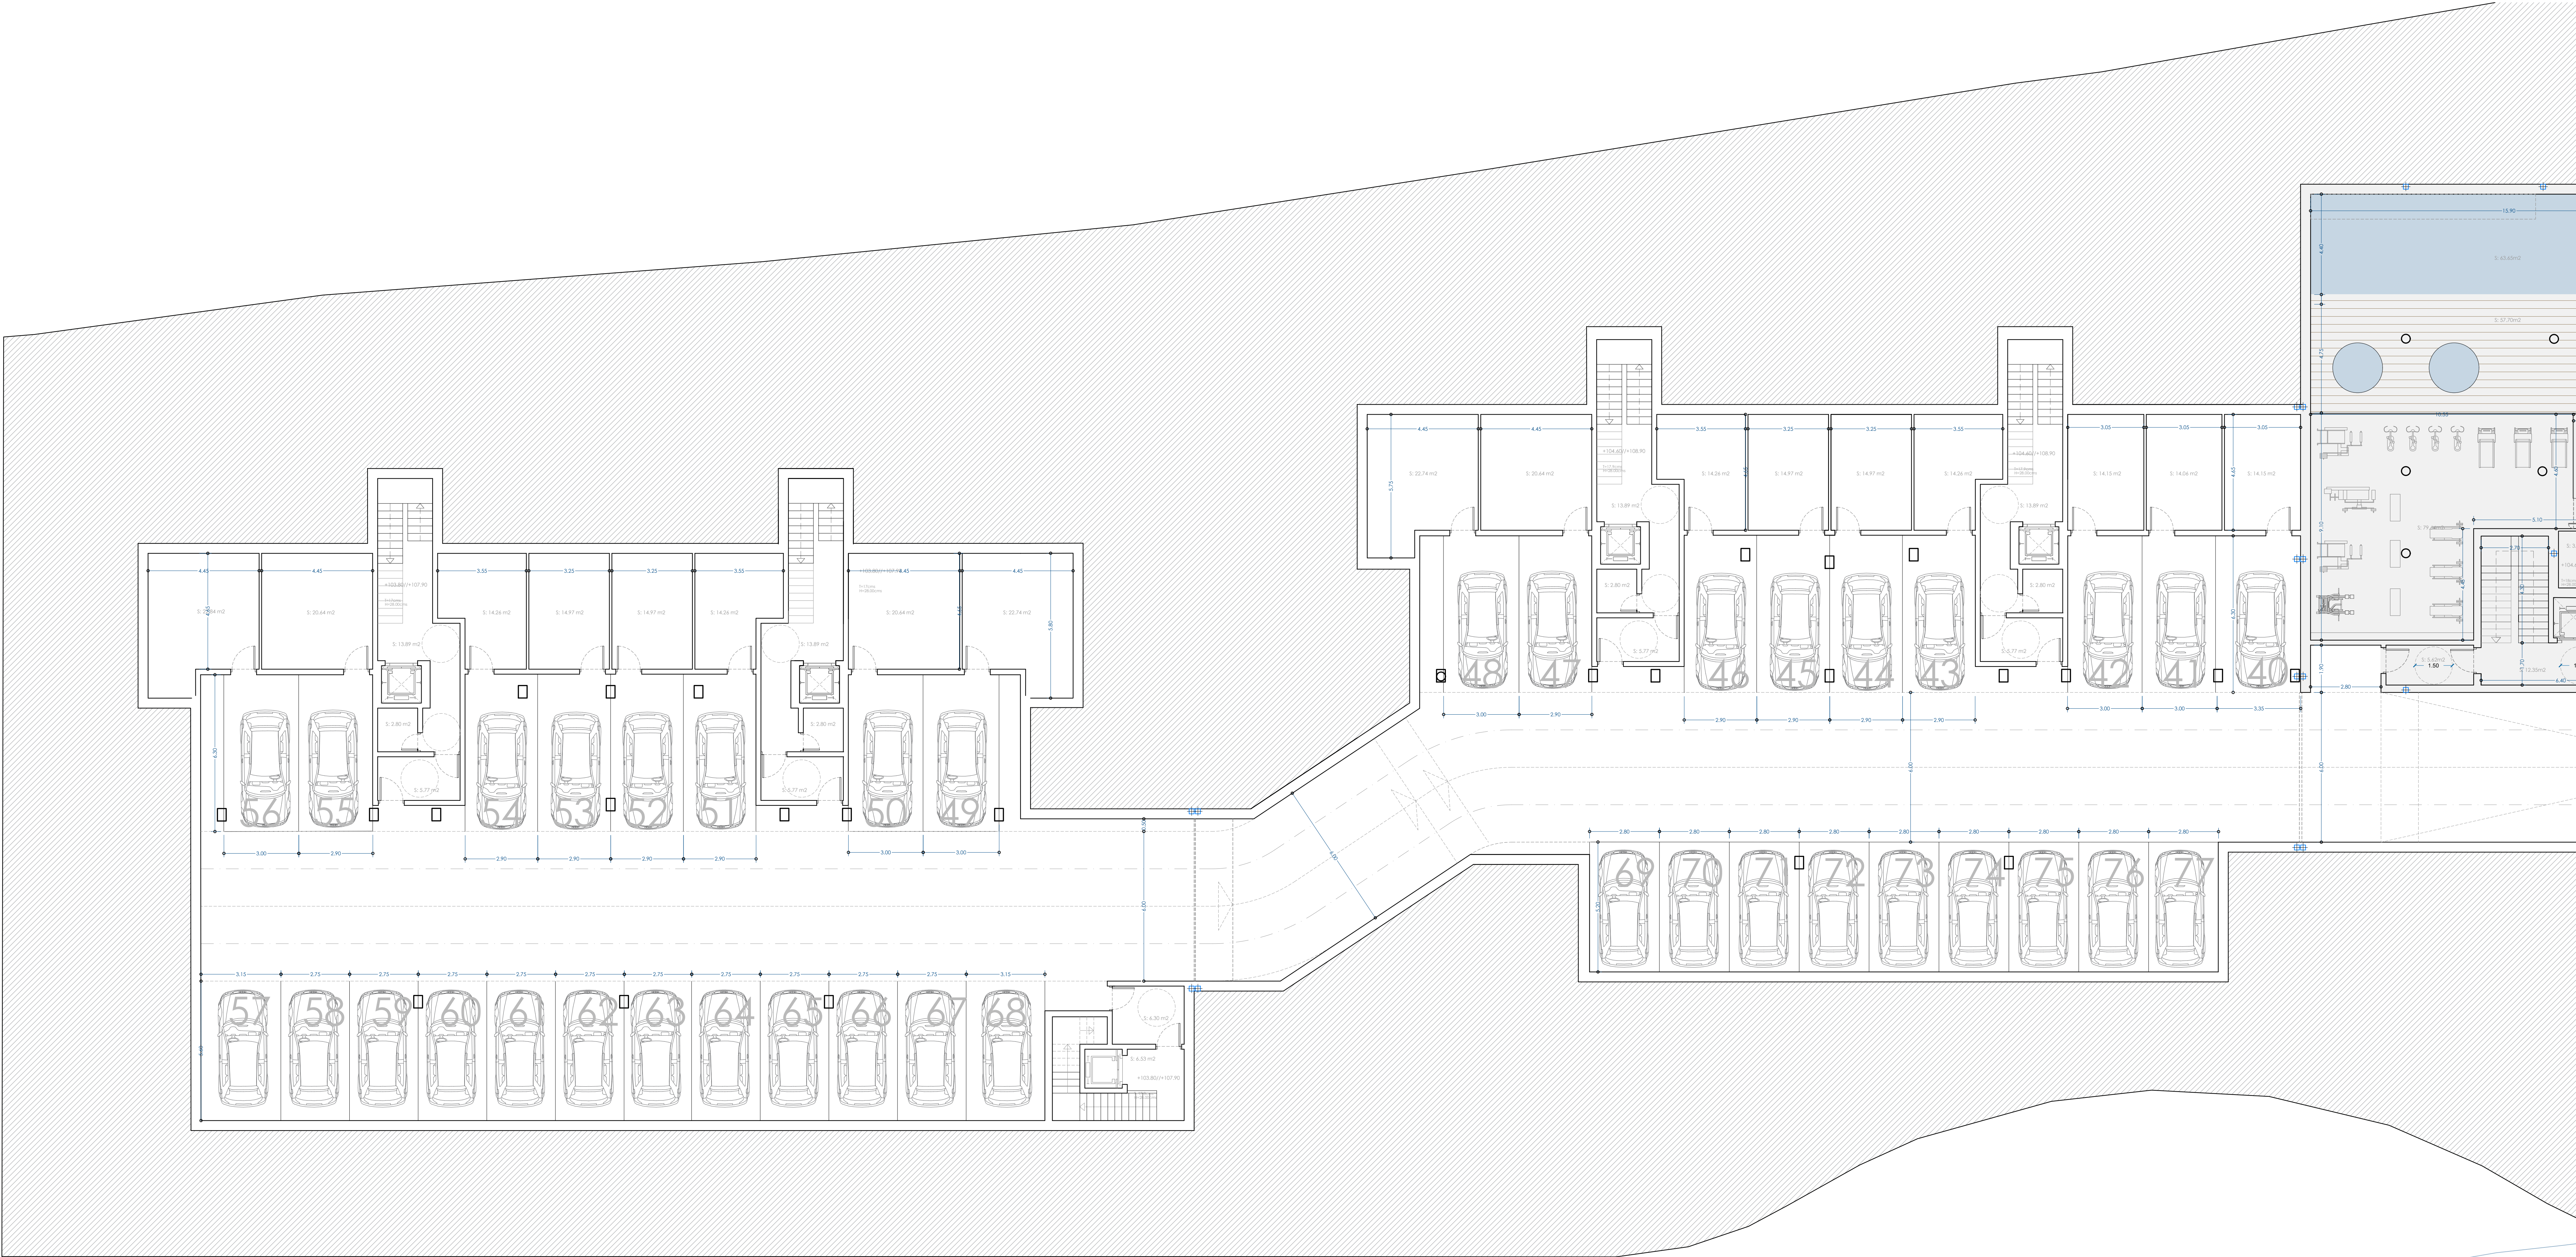


El presente documento es copia de su original del que es autor D. Andrés Ortiz Cabrera. Su utilización total o parcial, así como cualquier reproducción o copia o facsimil, requiere la previa autorización expresa del autor, quedando en todo caso prohibido cualquier modificación unilateral del mismo.

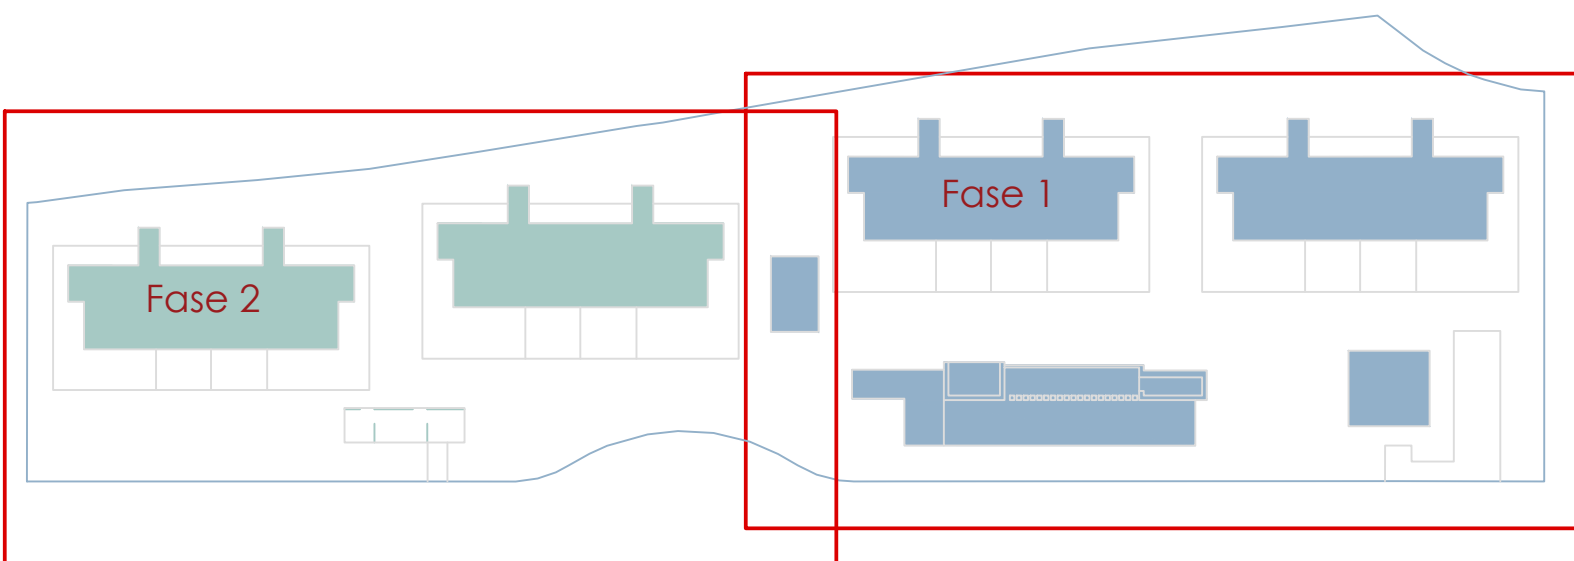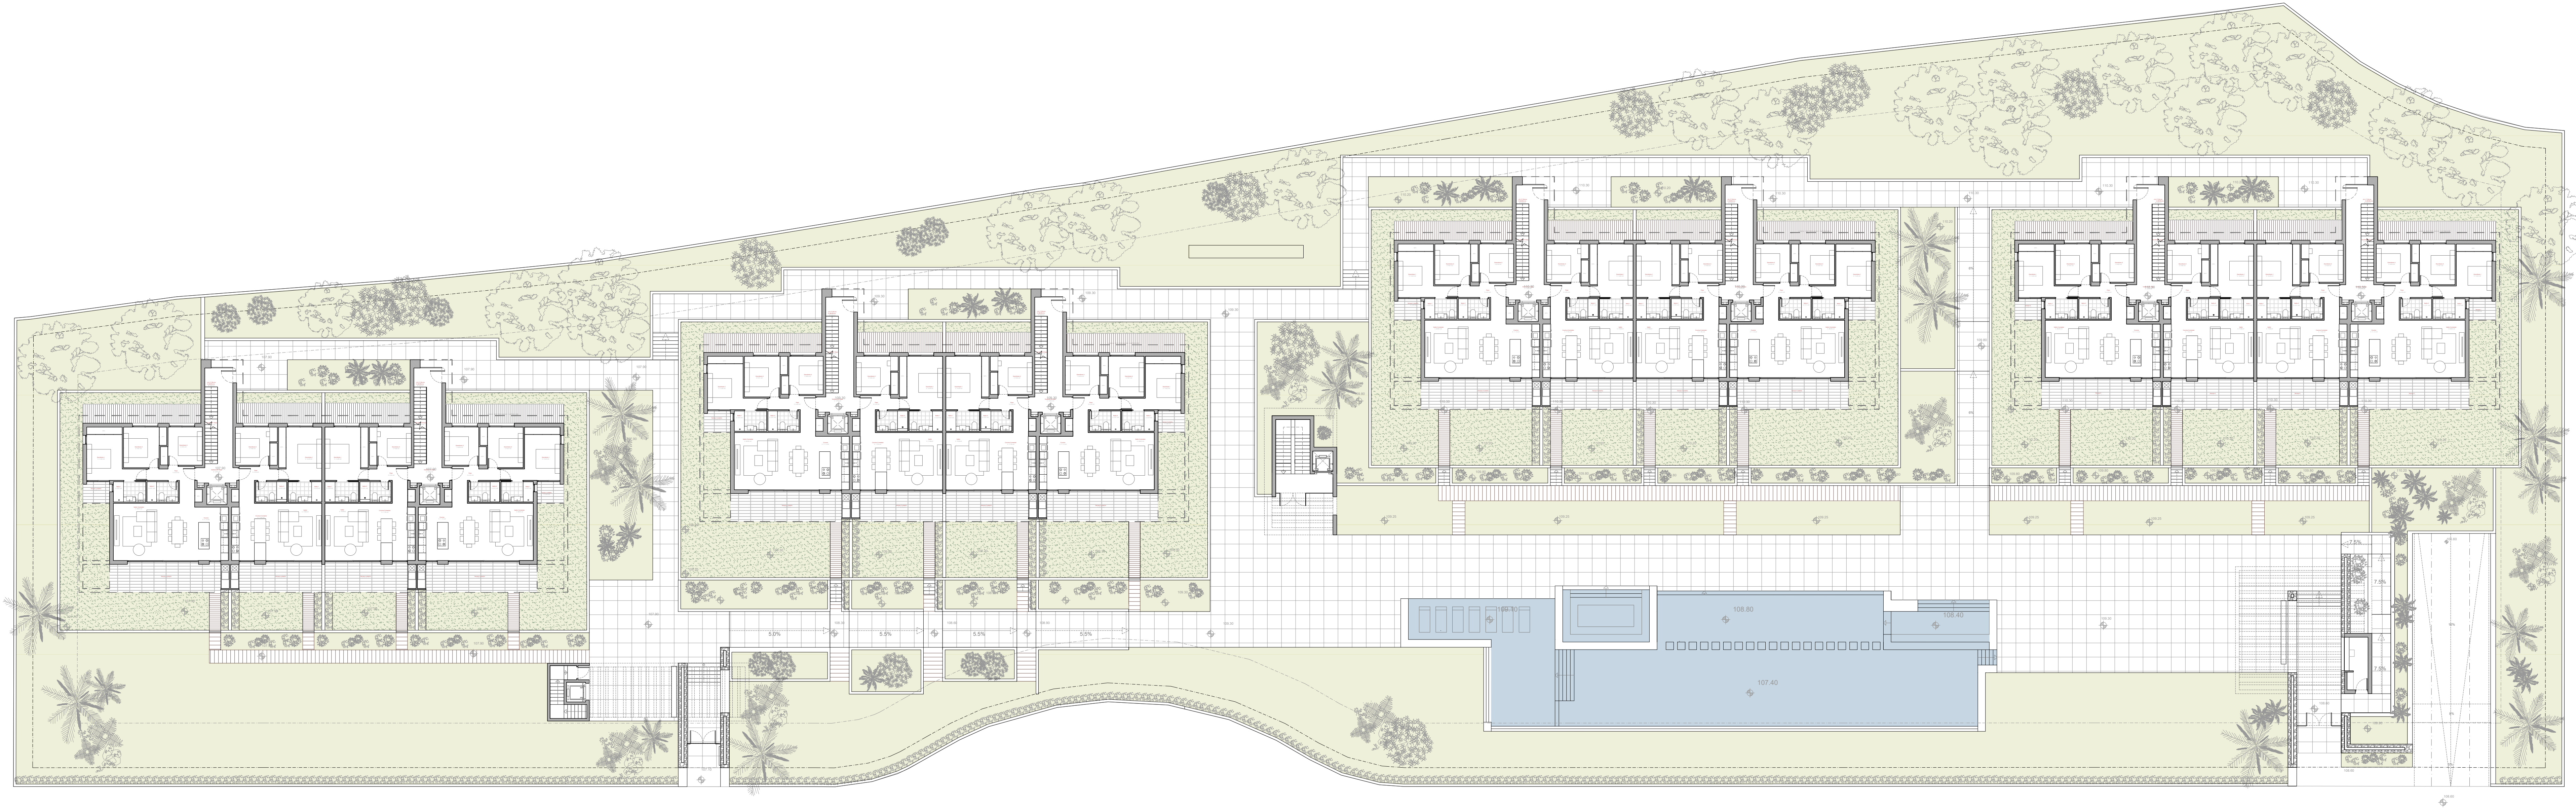



Handwritten signature | *Handwritten signature*

El presente documento es copia de su original del que es autor D. Andrés Ortiz Cabrera. Su utilización total o parcial así como cualquier reproducción o copia o facsimil, requiere la previa autorización expresa del autor, quedando en todo caso prohibida cualquier modificación unilateral del mismo.

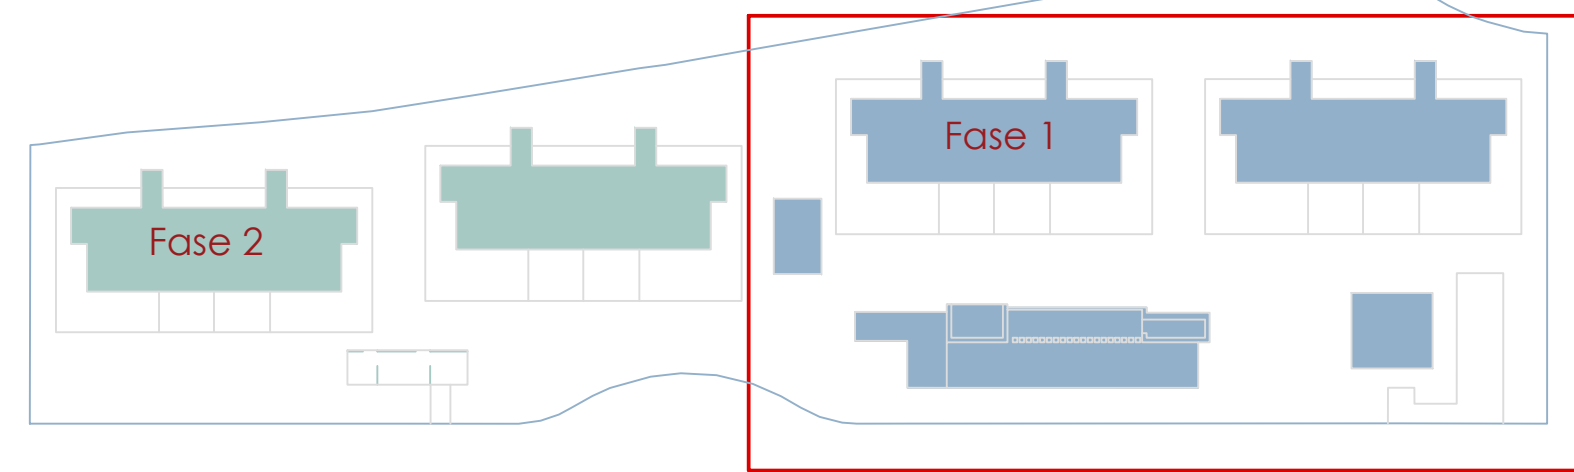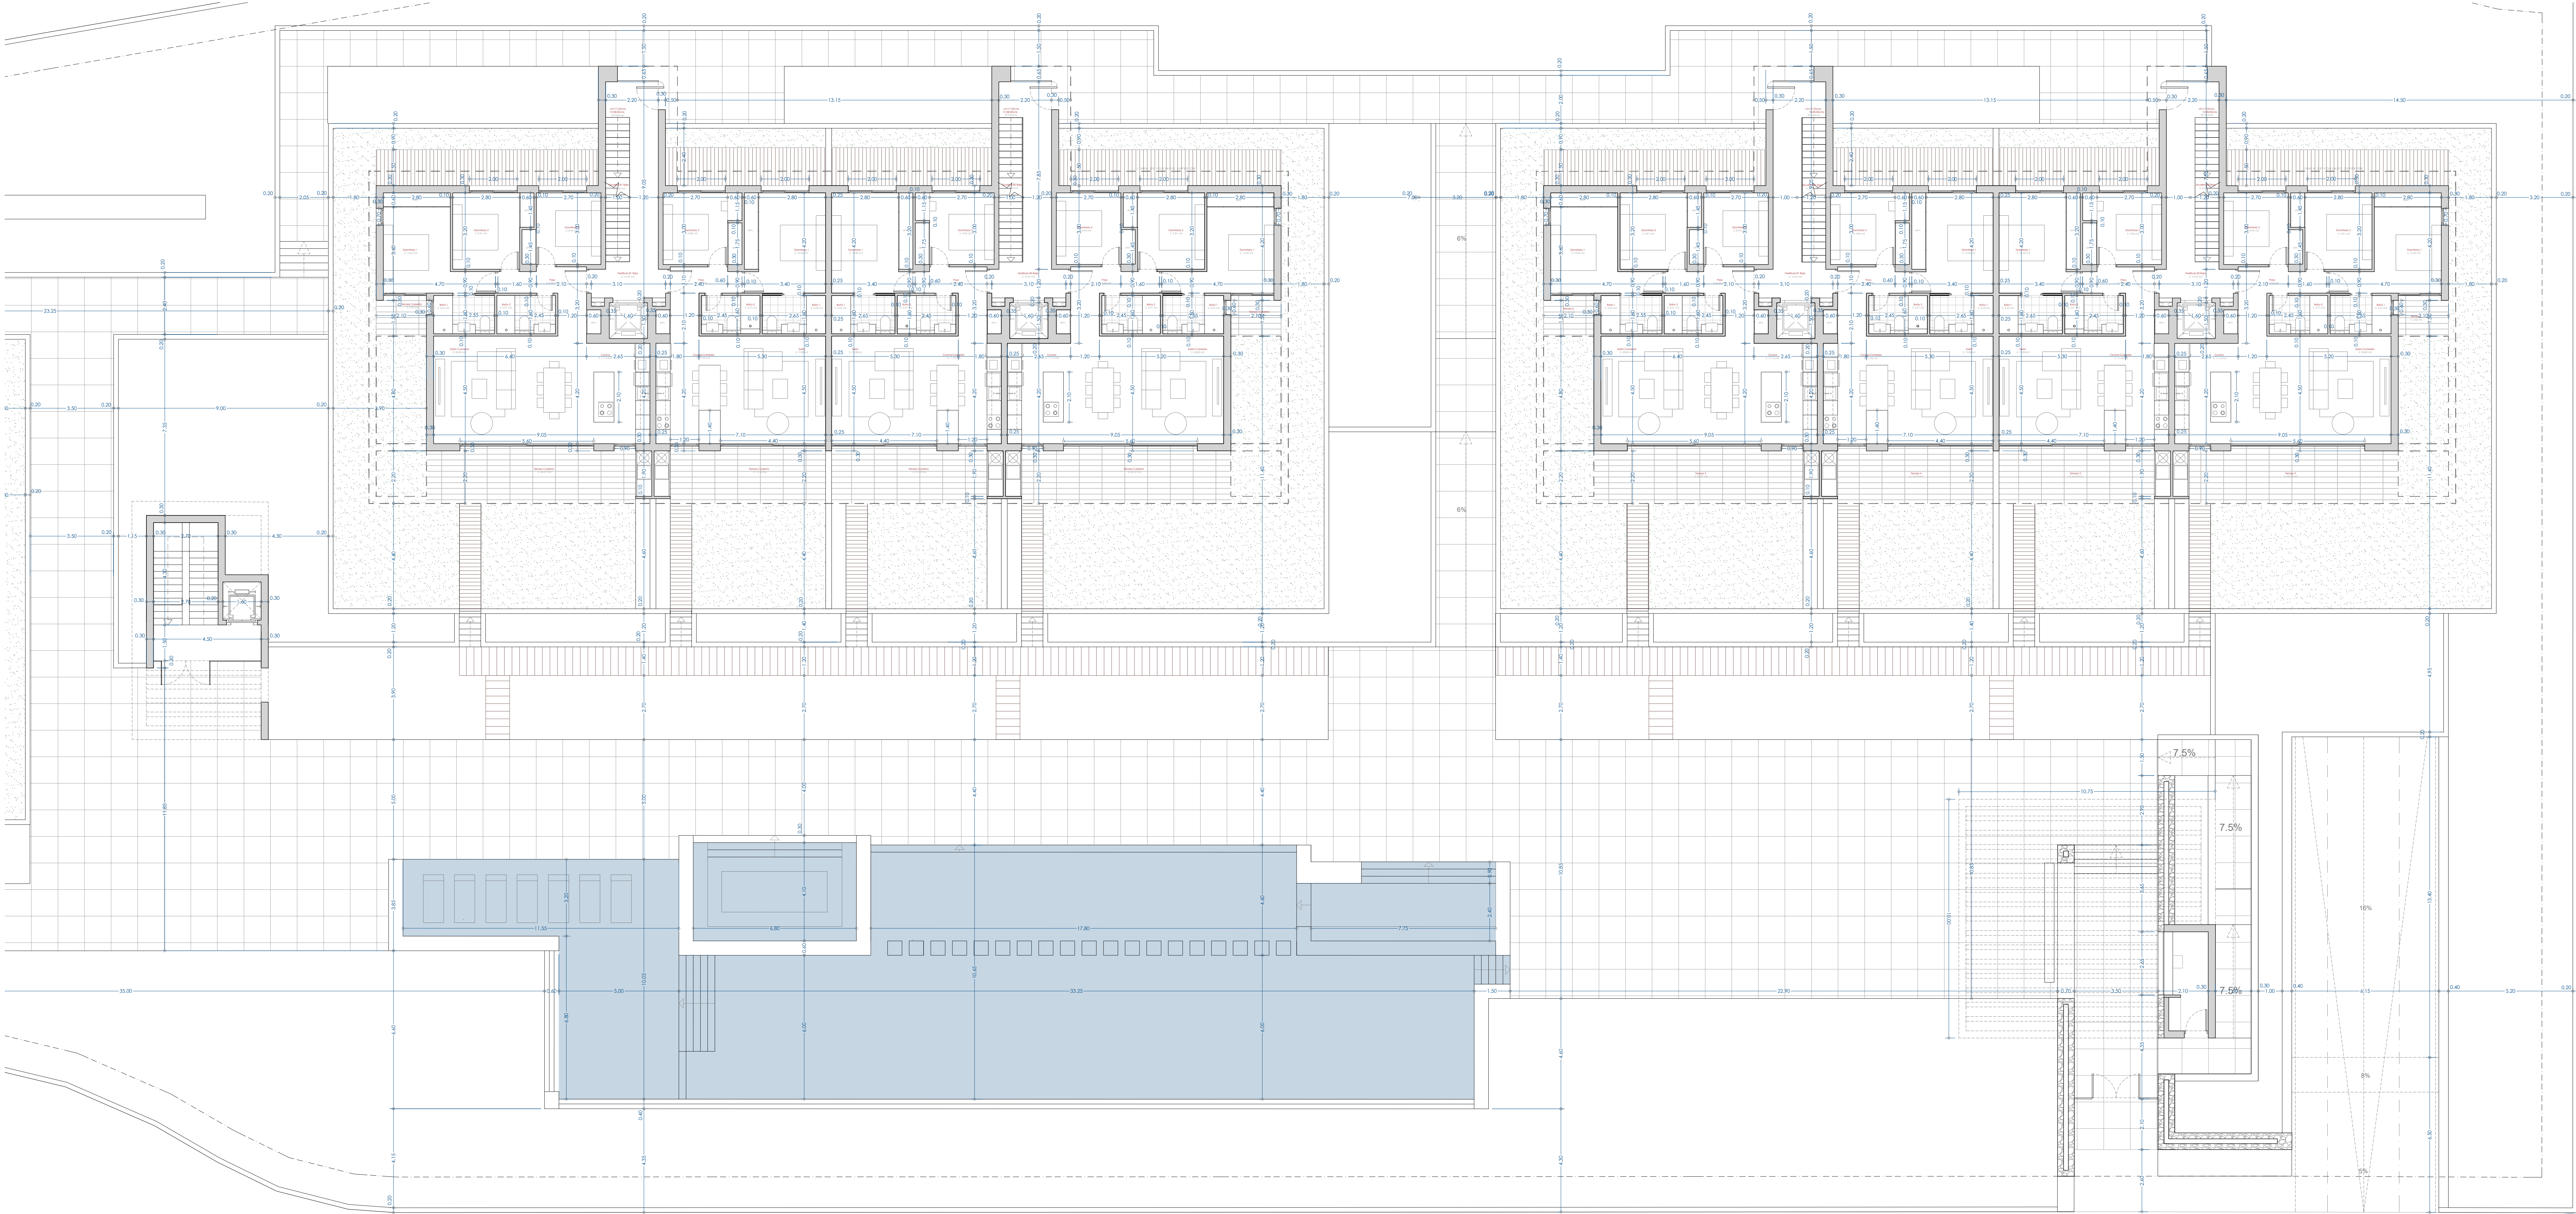



Handwritten signature

presente documento es copia de su original del que son autores D. Andrea David Calero y D. Juan Gil. Su utilización total o parcial, así como cualquier reproducción o edición a terceros, requerirá la previa autorización expresa del autor, quedando en todo caso prohibido cualquier modificación unilateral del mismo.

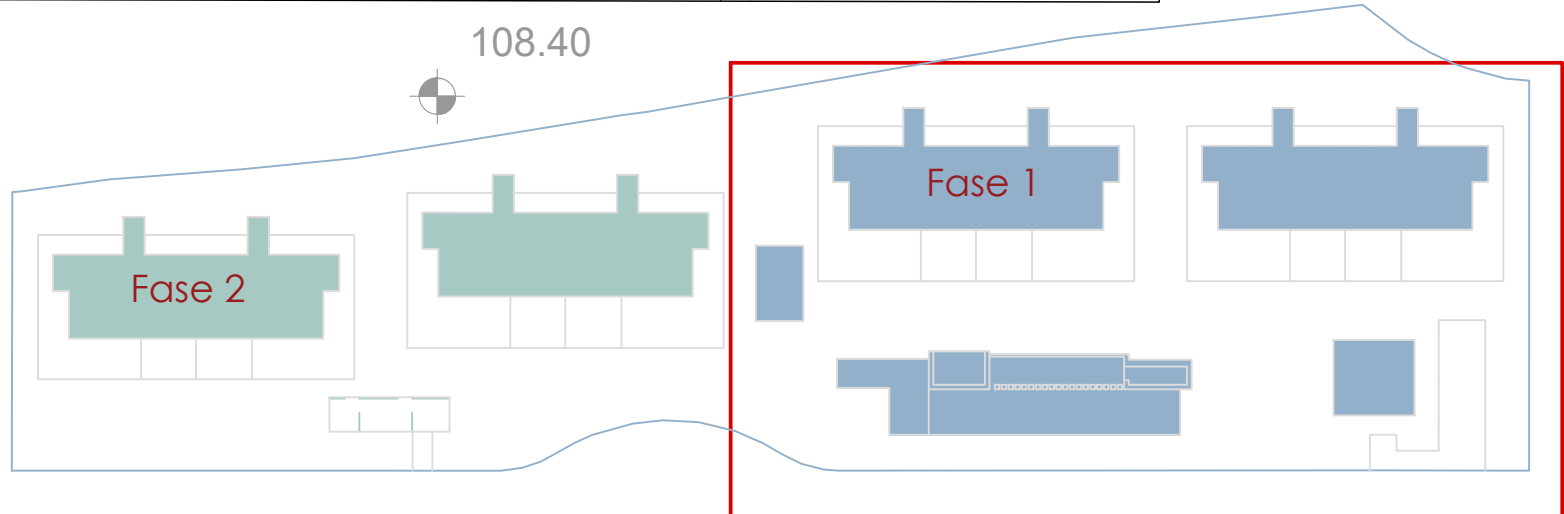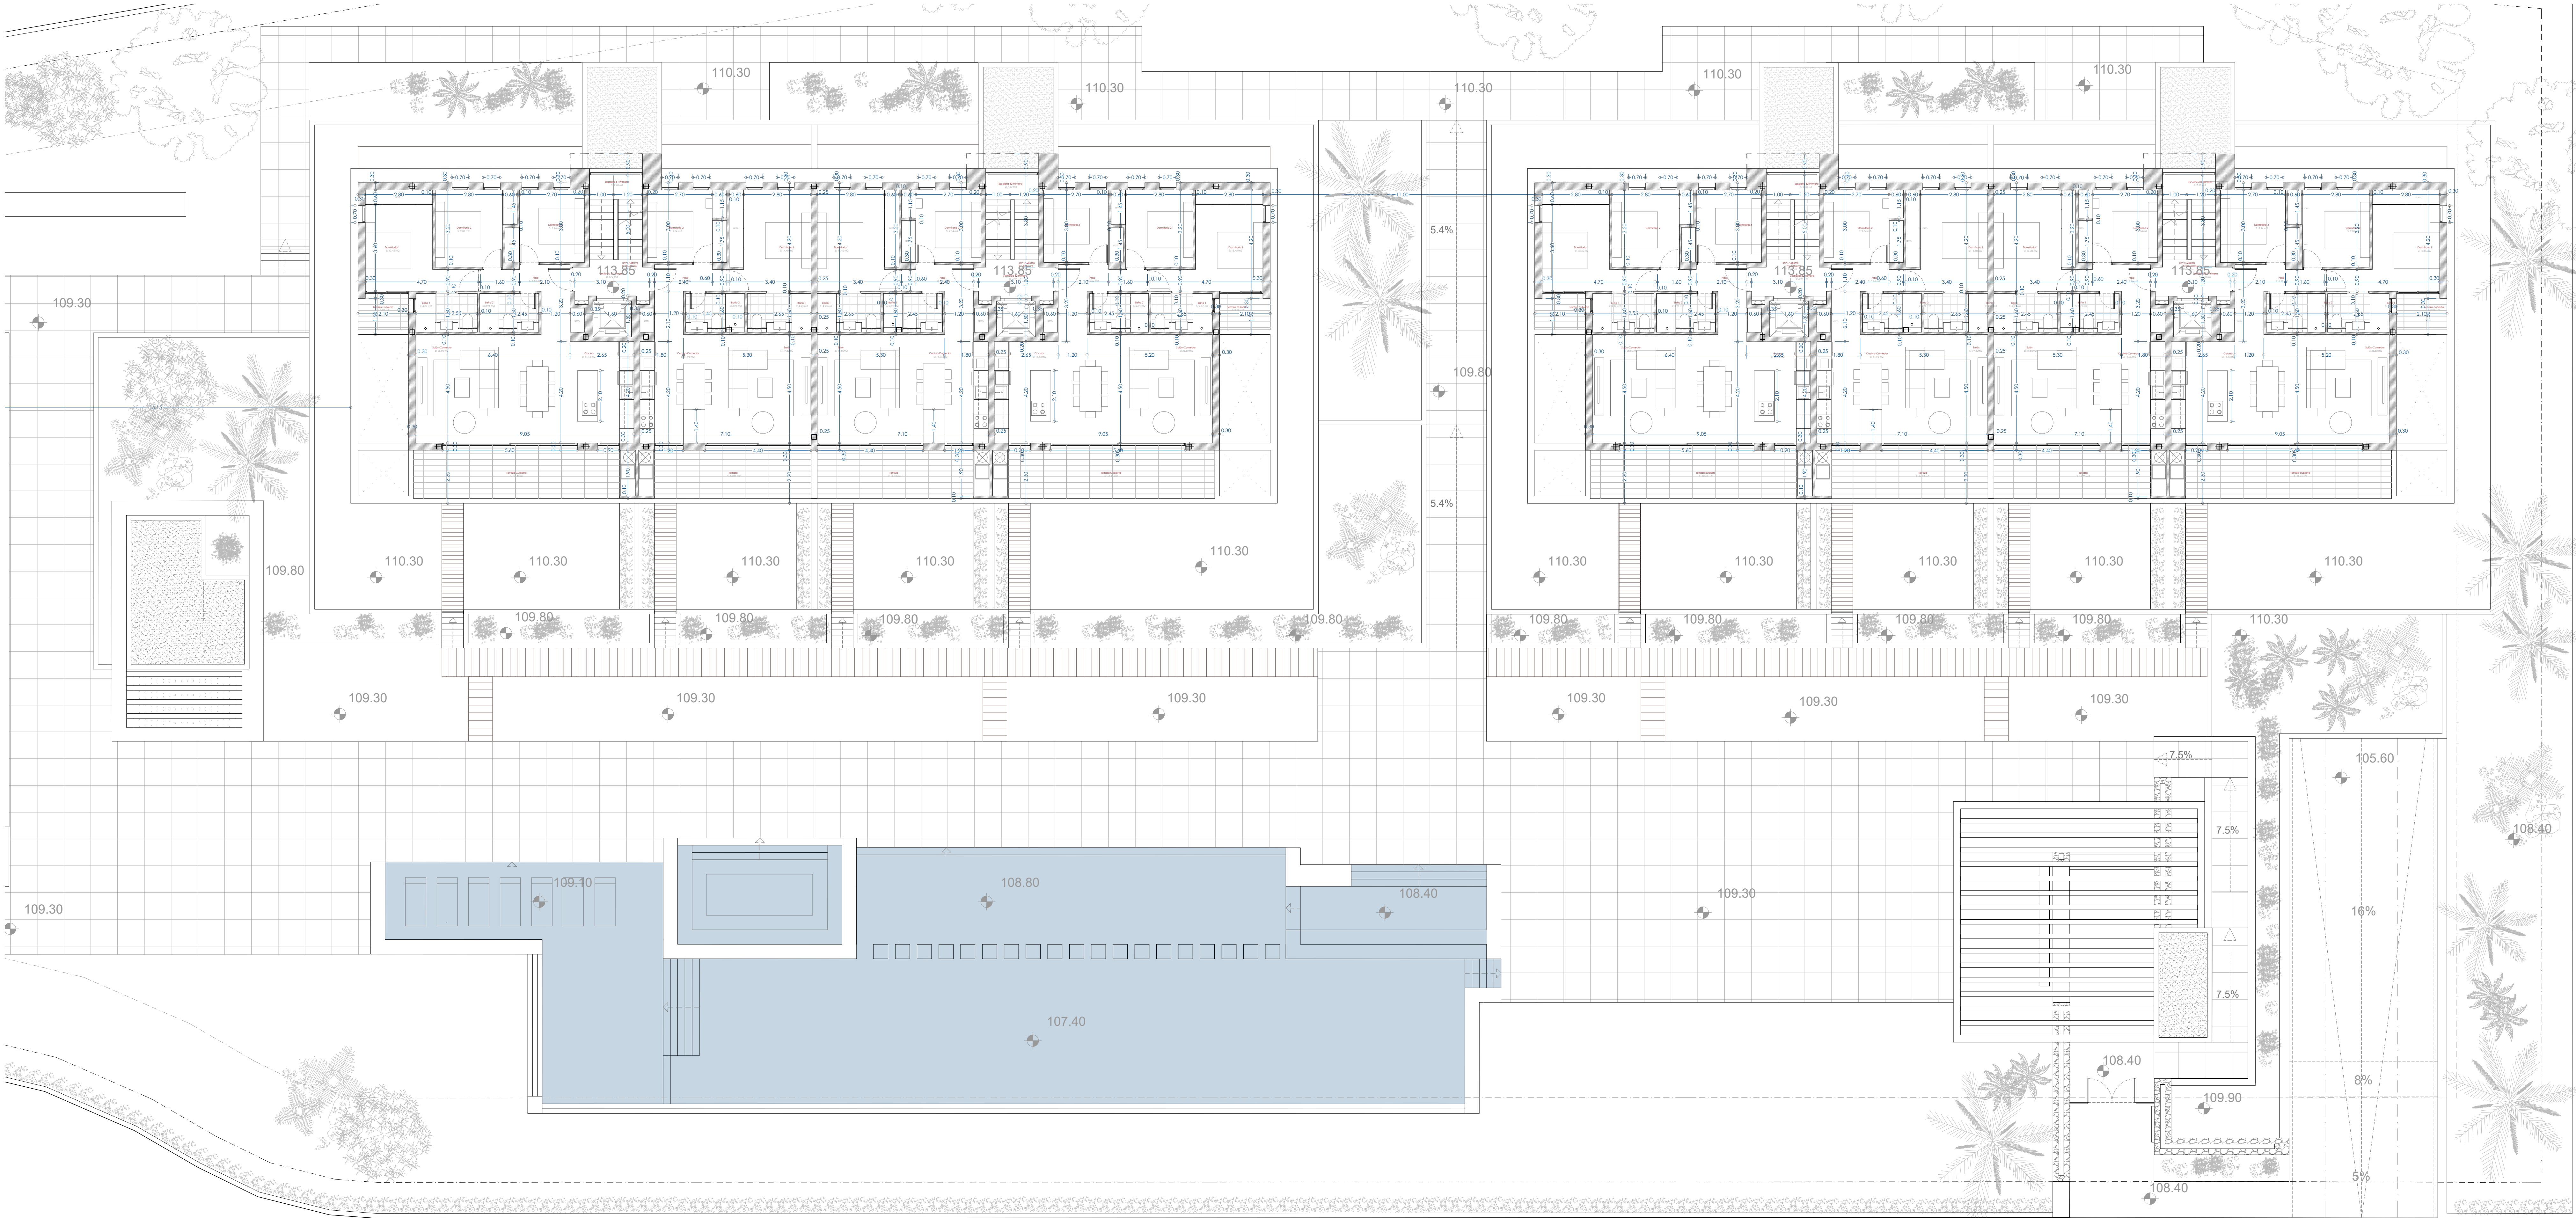

Handwritten signature

presente documento es copia de su original del que son autores D. Andrea David Cabero y D. Juan Gil. Su utilización total o parcial, así como cualquier reproducción o edición a terceros, quedará a plena responsabilidad expresa del autor, quedando en todo caso prohibido cualquier modificación unilateral del mismo.

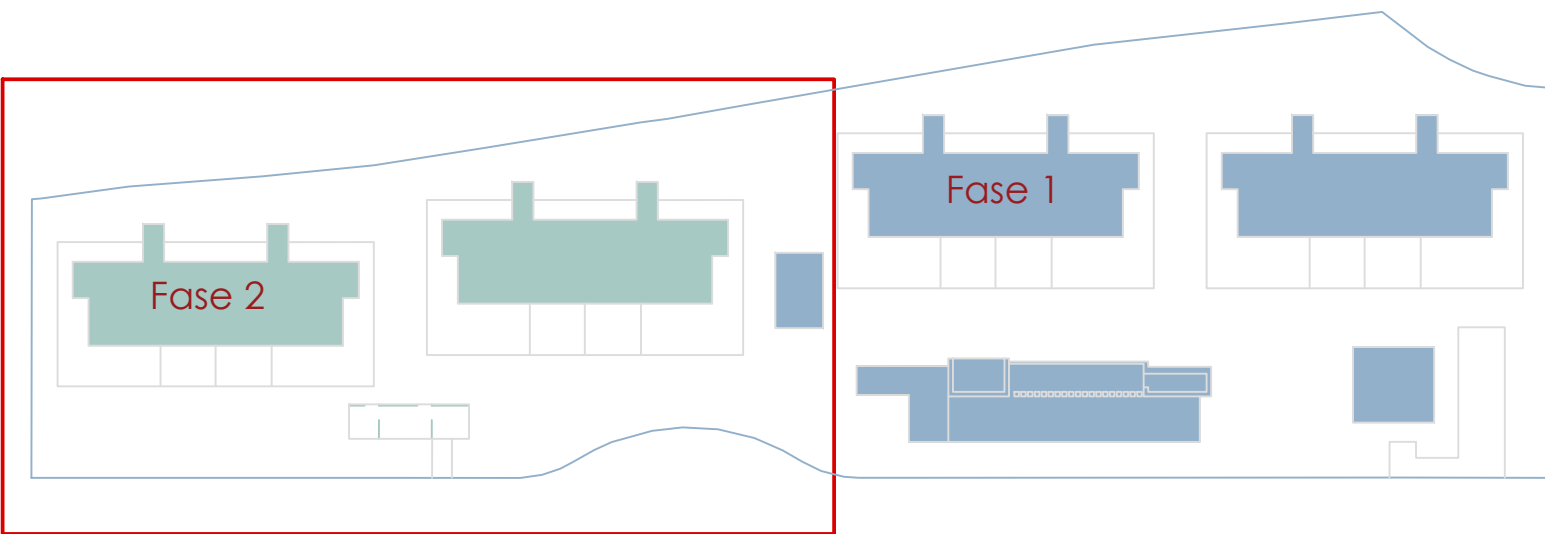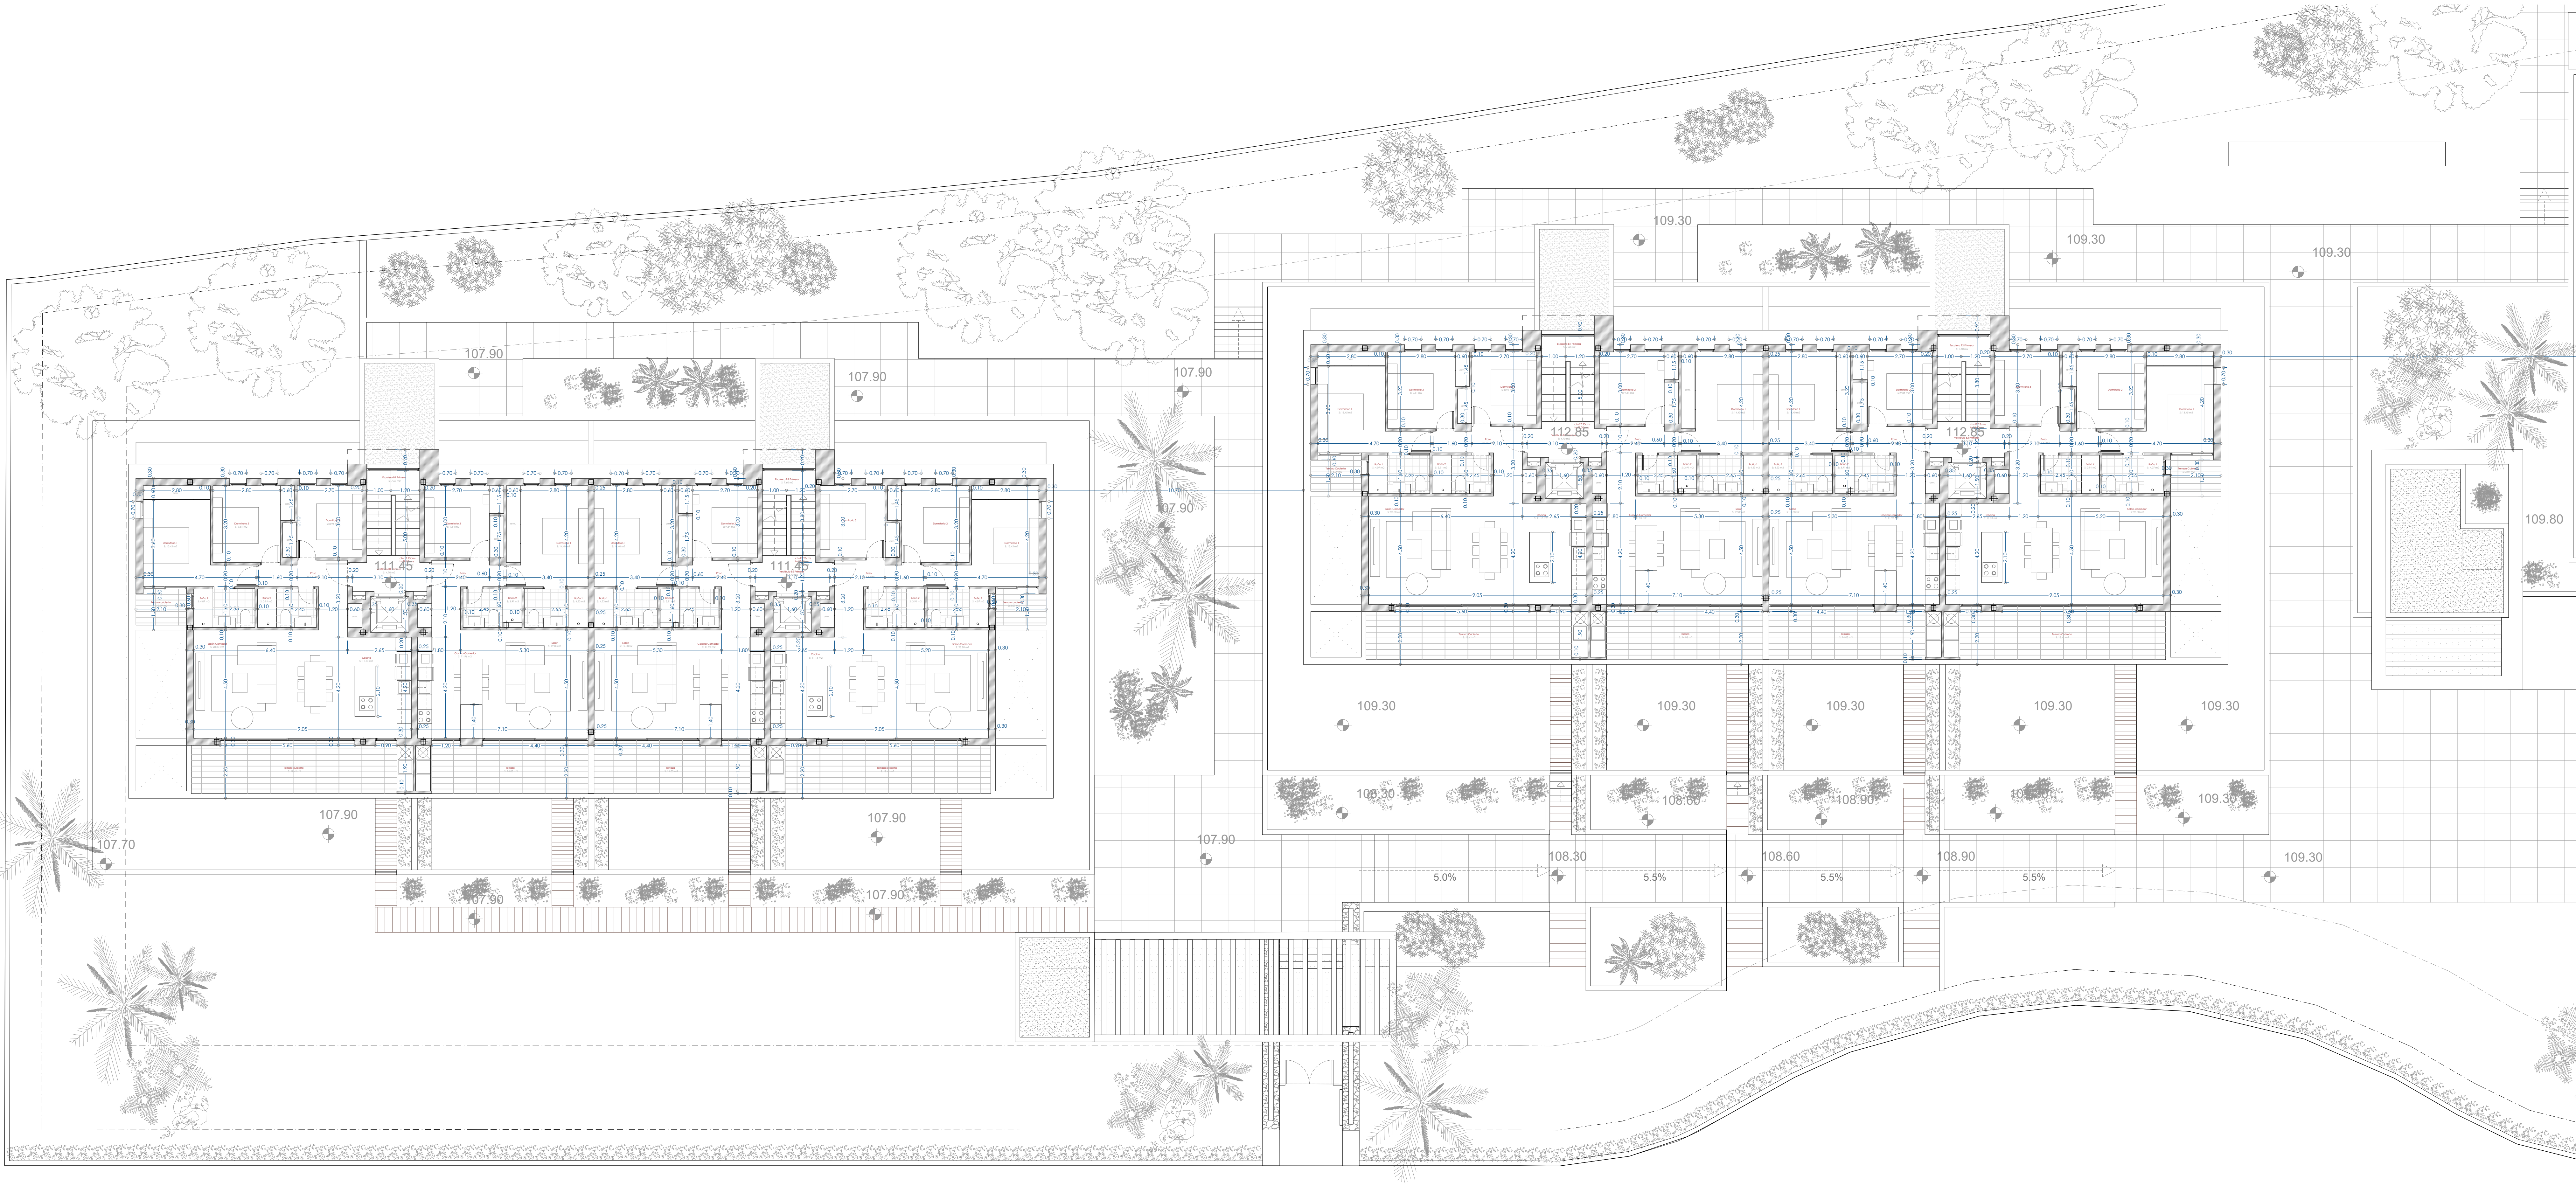



presente documento es copia de su original del que son autores D. Andrea David Calero y D. Juan Gil. Su utilización total o parcial, así como cualquier reproducción o edición a terceros, requerirá la previa autorización expresa del autor, quedando en todo caso prohibido cualquier modificación unilateral del mismo.

