




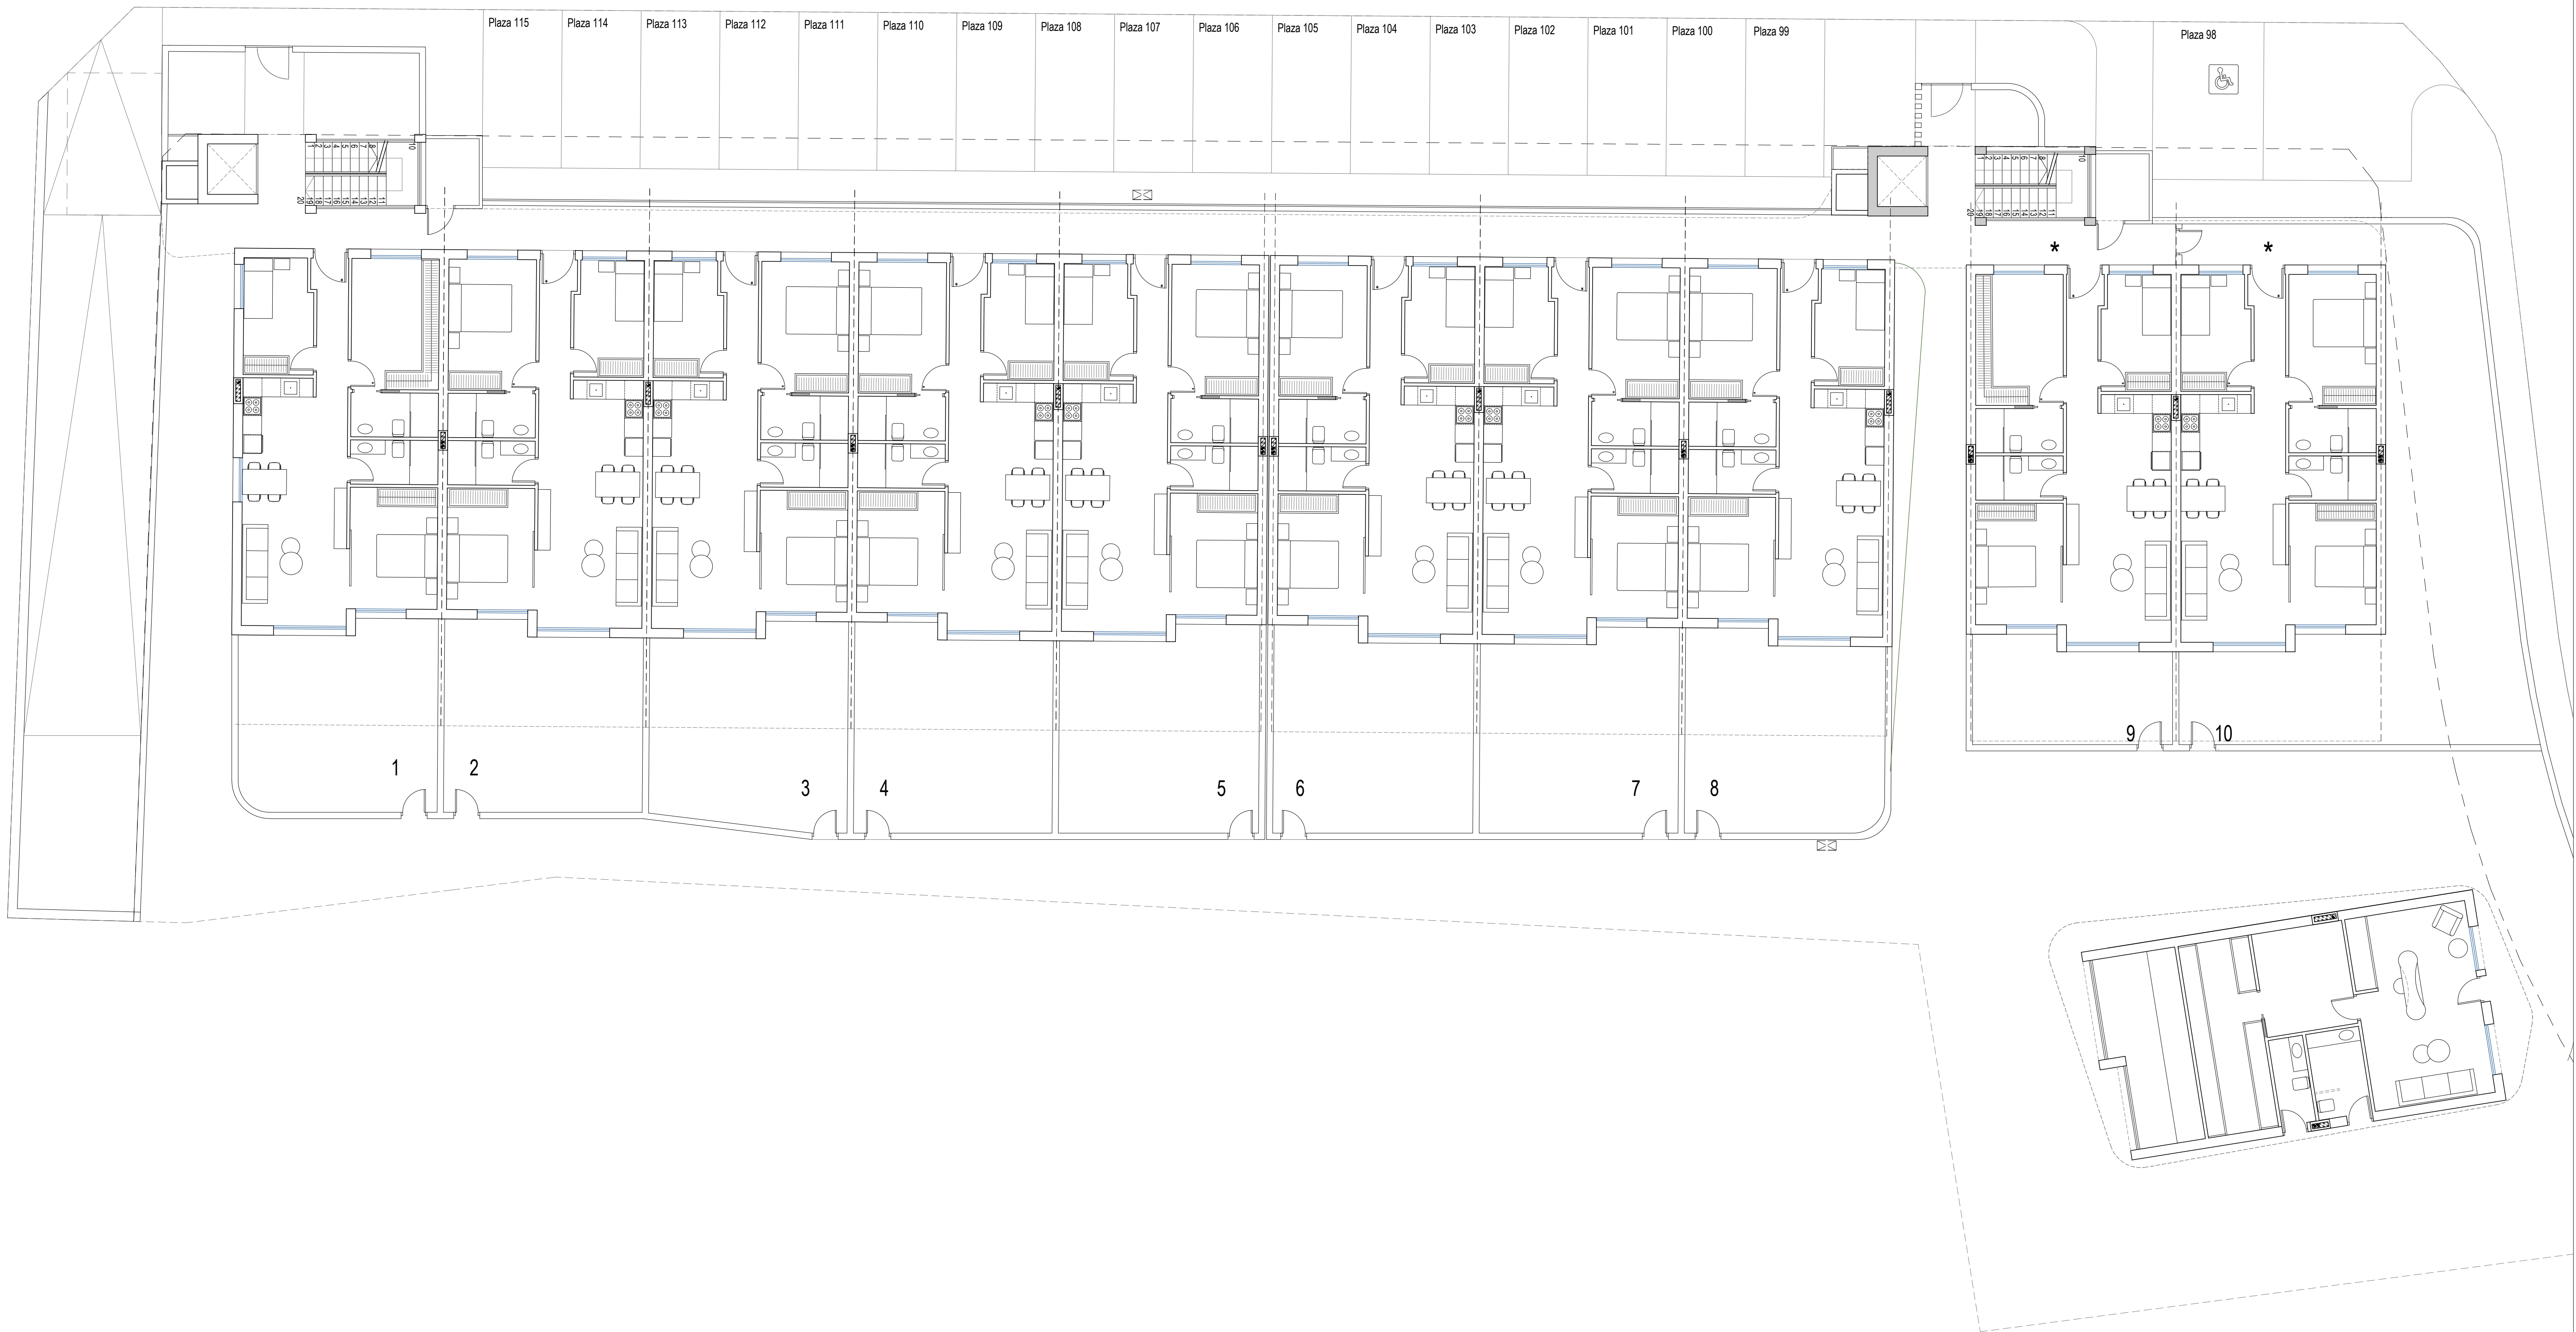


C2M
arquitectura


PROYECTO BÁSICO Y EJECUCIÓN DE 50 APARTAMENTOS TURÍSTICOS CON SÓTANO, GARAJE Y TRASTEROS			
PLANO: PLANTA BAJA GENERAL DISTRIBUCIÓN, COTAS Y SUPERFICIES	EXPEDIENTE:	PLANO Nº:	02
	C2M25-07		
	ESCALA:		
	ISO A1 1:100		
SITUACIÓN:			
PROMOTOR:	Fdo. Mariano Sánchez Martínez Arquitecto		

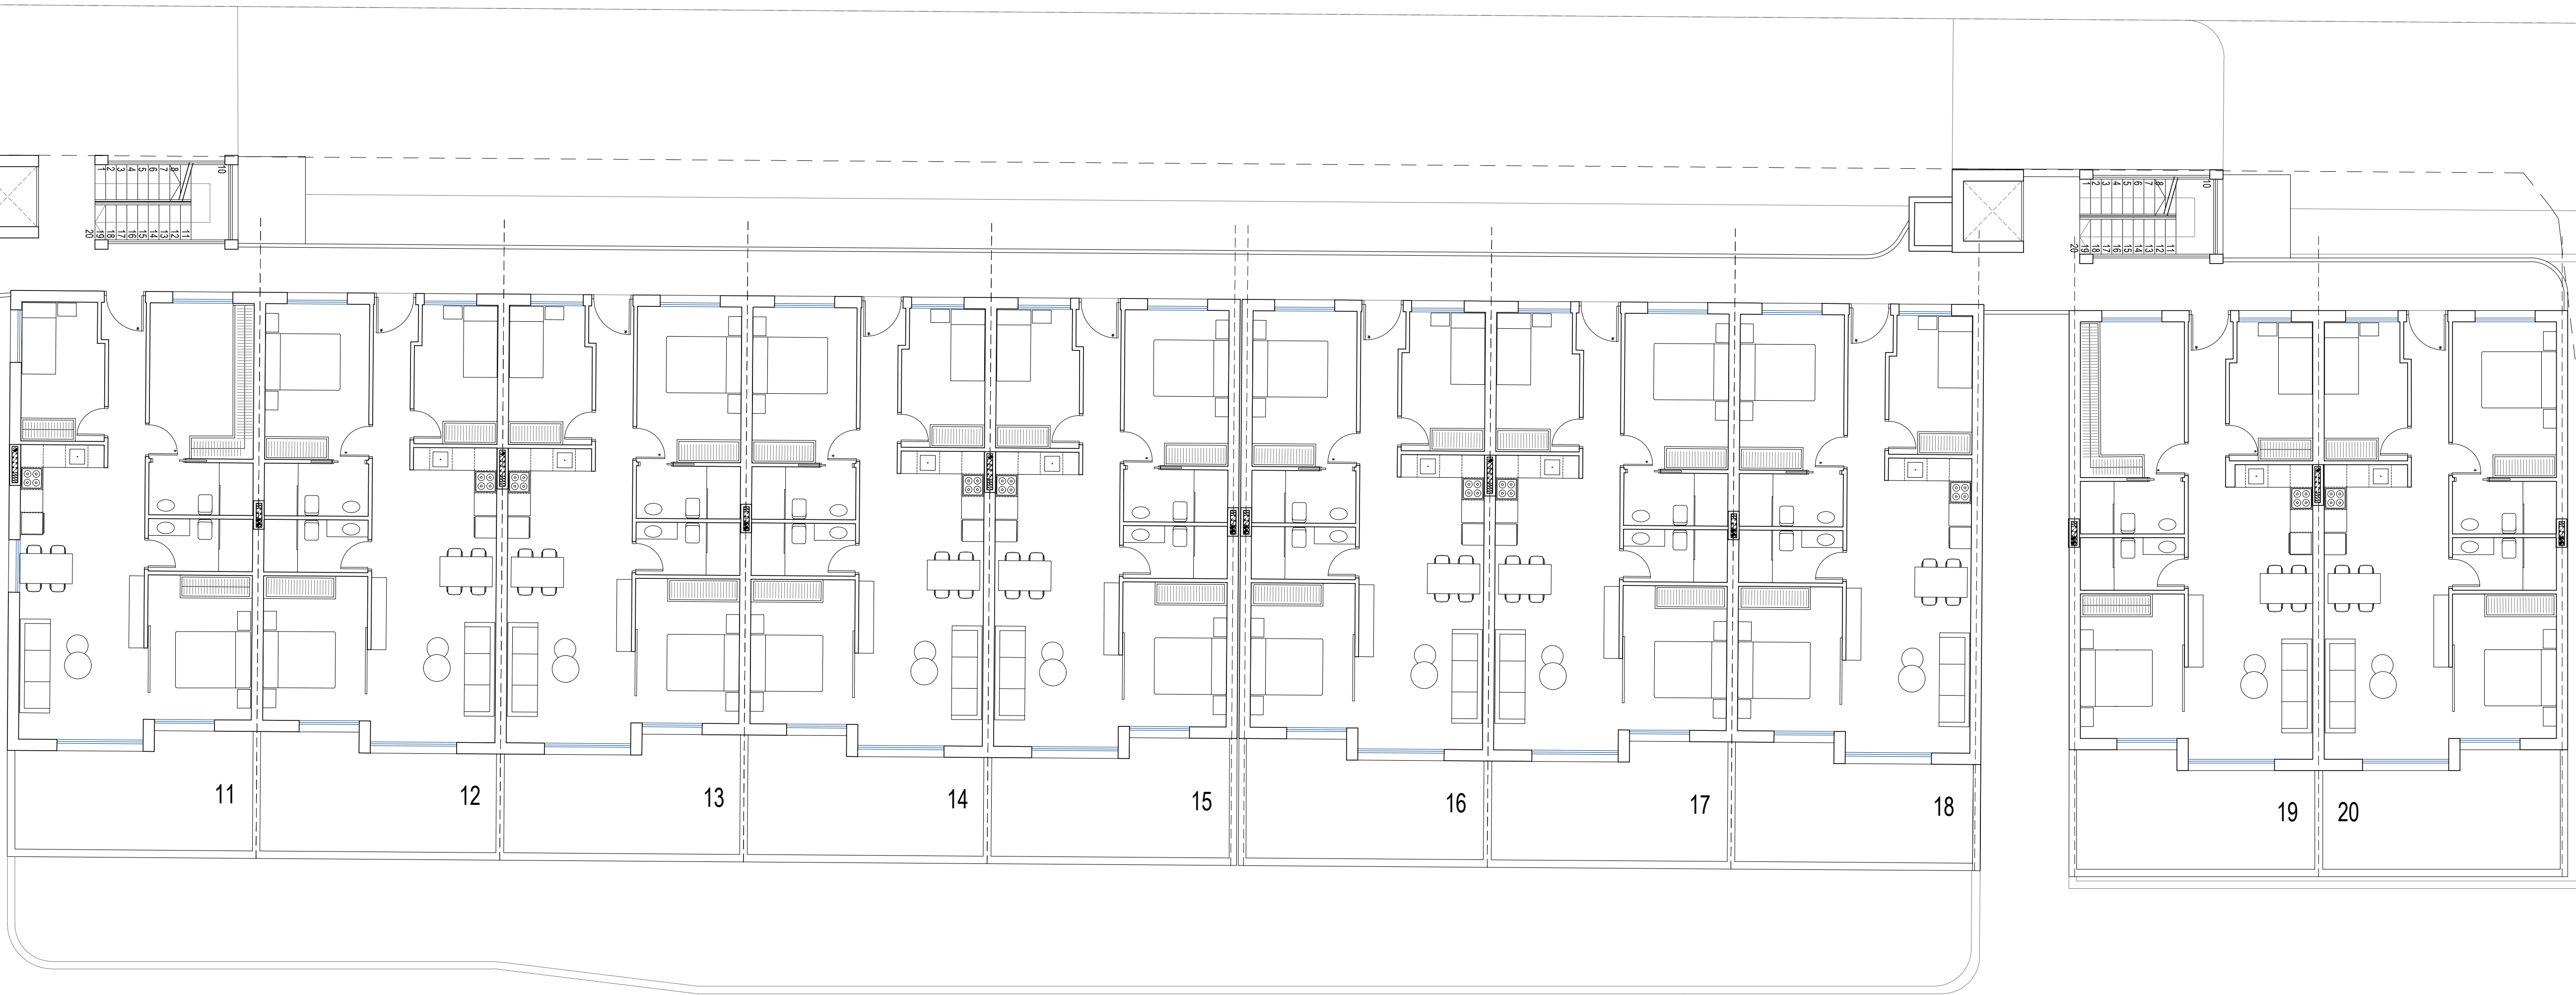

PROYECTO BÁSICO Y EJECUCIÓN DE 50 APARTAMENTOS TURÍSTICOS CON SÓTANO, GARAJE Y TRASTEROS		
PLANO:	EXPEDIENTE:	PLANO N°:
PLANTA PRIMERA GENERAL DISTRIBUCIÓN, COTAS Y SUPERFICIES	C2M25-07	03
SITUACION:	ESCALA:	Fdo. Mariano Sánchez Martínez Arquitecto
PROMOTOR:	ISO A1 1:100	

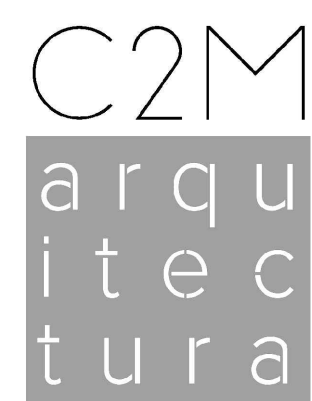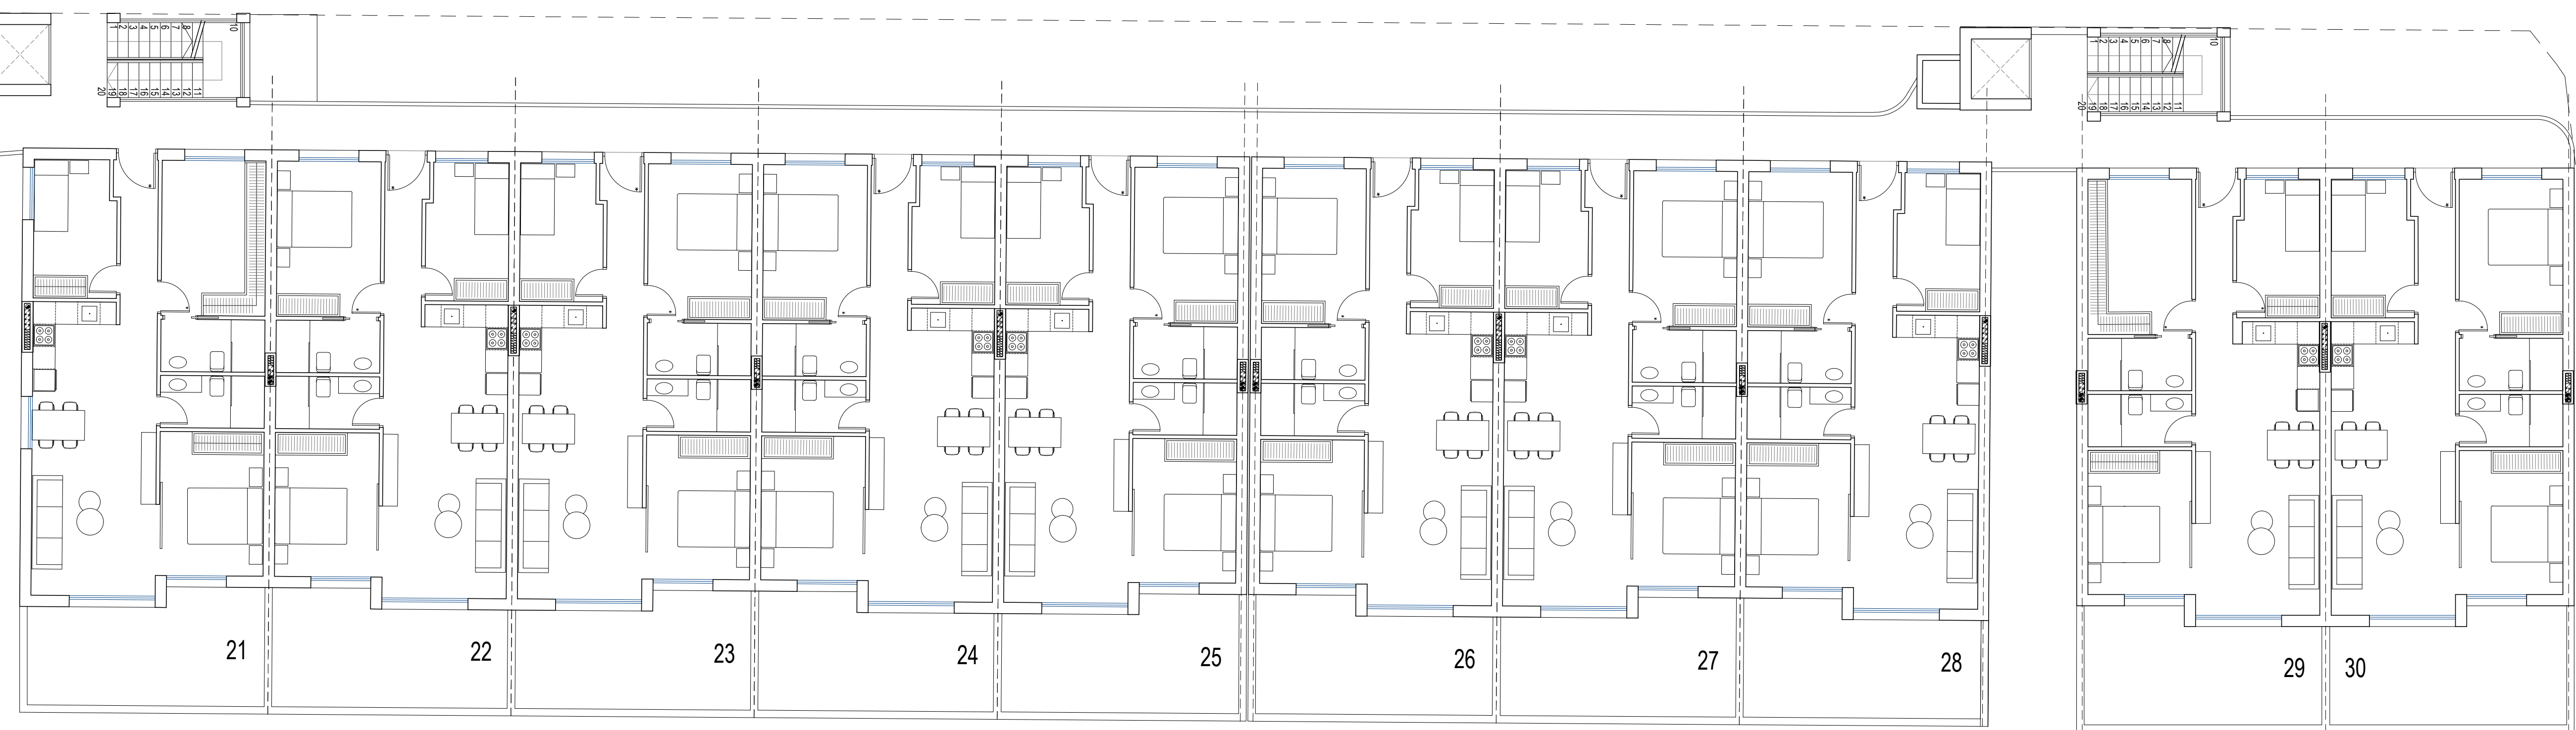


PROYECTO BÁSICO Y EJECUCIÓN DE 50 APARTAMENTOS TURÍSTICOS CON SÓTANO, GARAJE Y TRASTEROS			
PLANO: PLANTA SEGUNDA GENERAL DISTRIBUCIÓN, COTAS Y SUPERFICIES	EXPEDIENTE: C2M25-07	PLANO Nº: 04	
	ESCALA: ISO A1 1:100		
SITUACION:			
PROMOTOR:		Fdo. Mariano Sánchez Martínez	


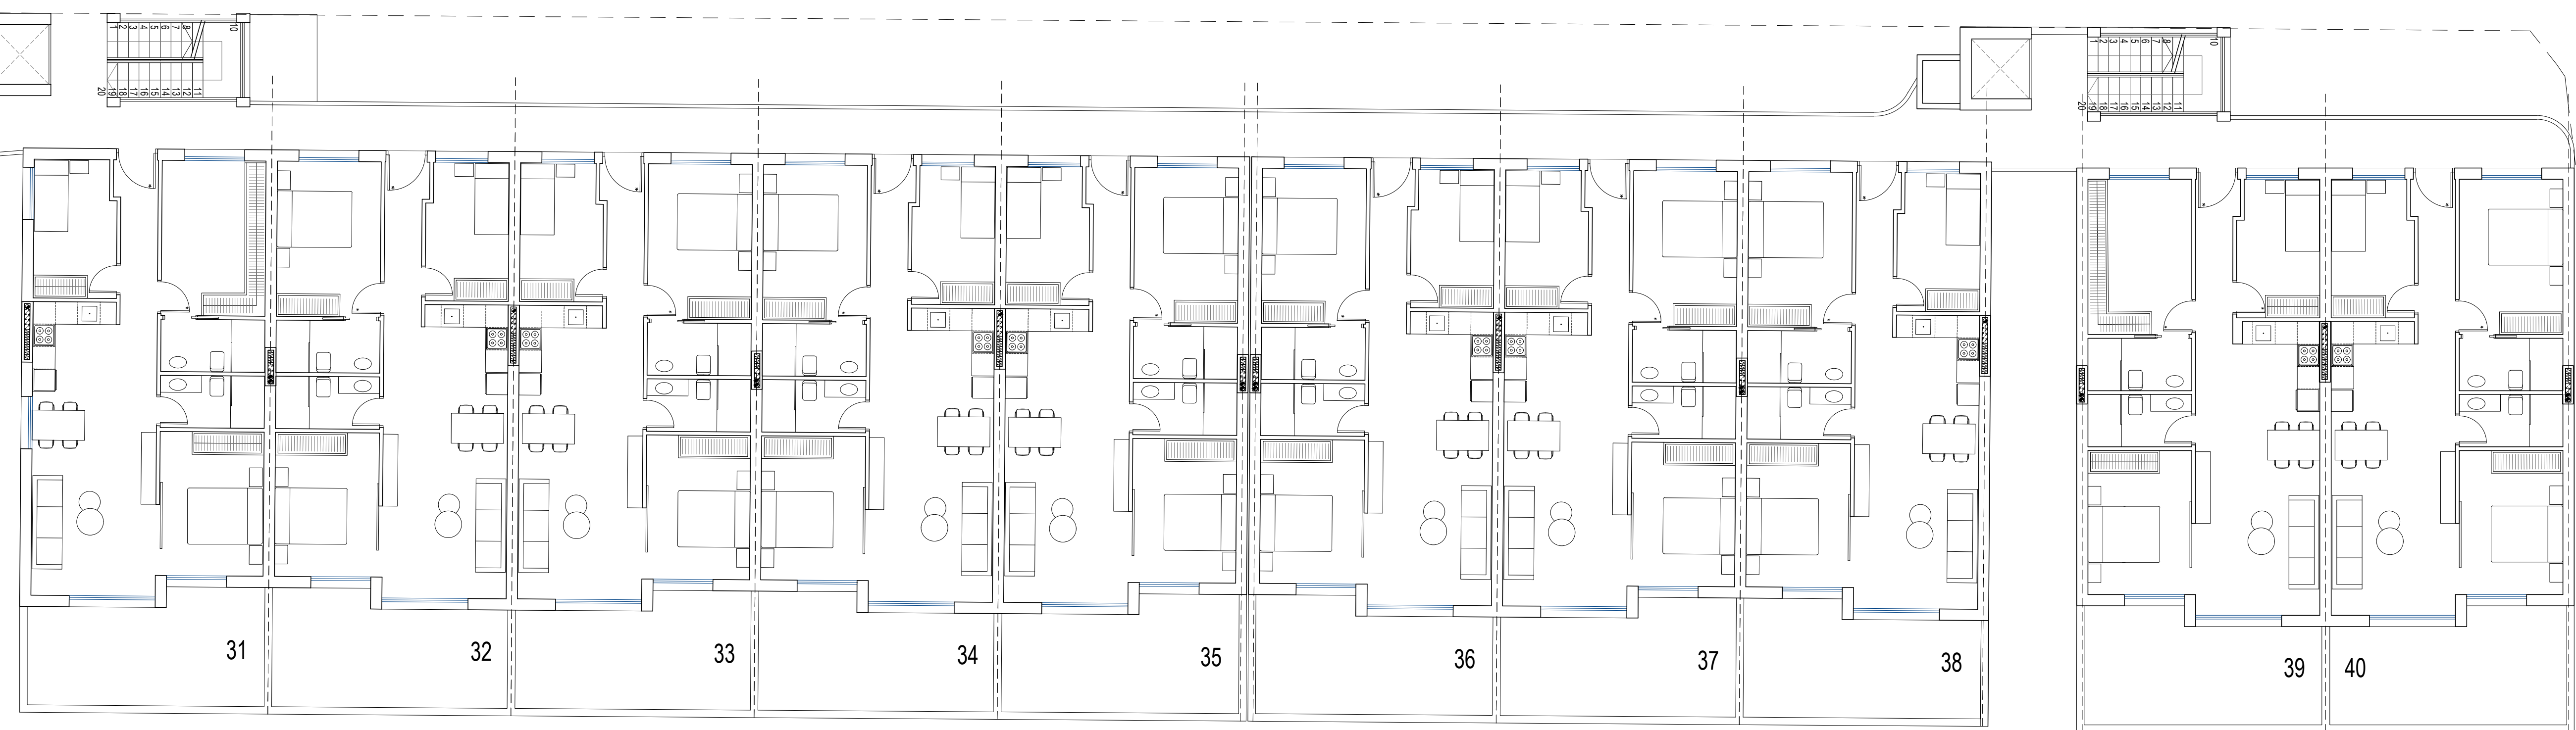


C2M
arquitectura

PROYECTO BÁSICO Y EJECUCIÓN DE 50 APARTAMENTOS TURÍSTICOS CON SÓTANO, GARAJE Y TRASTEROS			
PLANO: PLANTA TERCERA GENERAL DISTRIBUCIÓN, COTAS Y SUPERFICIES	EXPEDIENTE: C2M25-07	PLANO Nº: 05	
	ESCALA: ISO A1 1:100		
SITUACION:	Fdo. Mariano Sánchez Martínez Arquitecto		
PROMOTOR:			

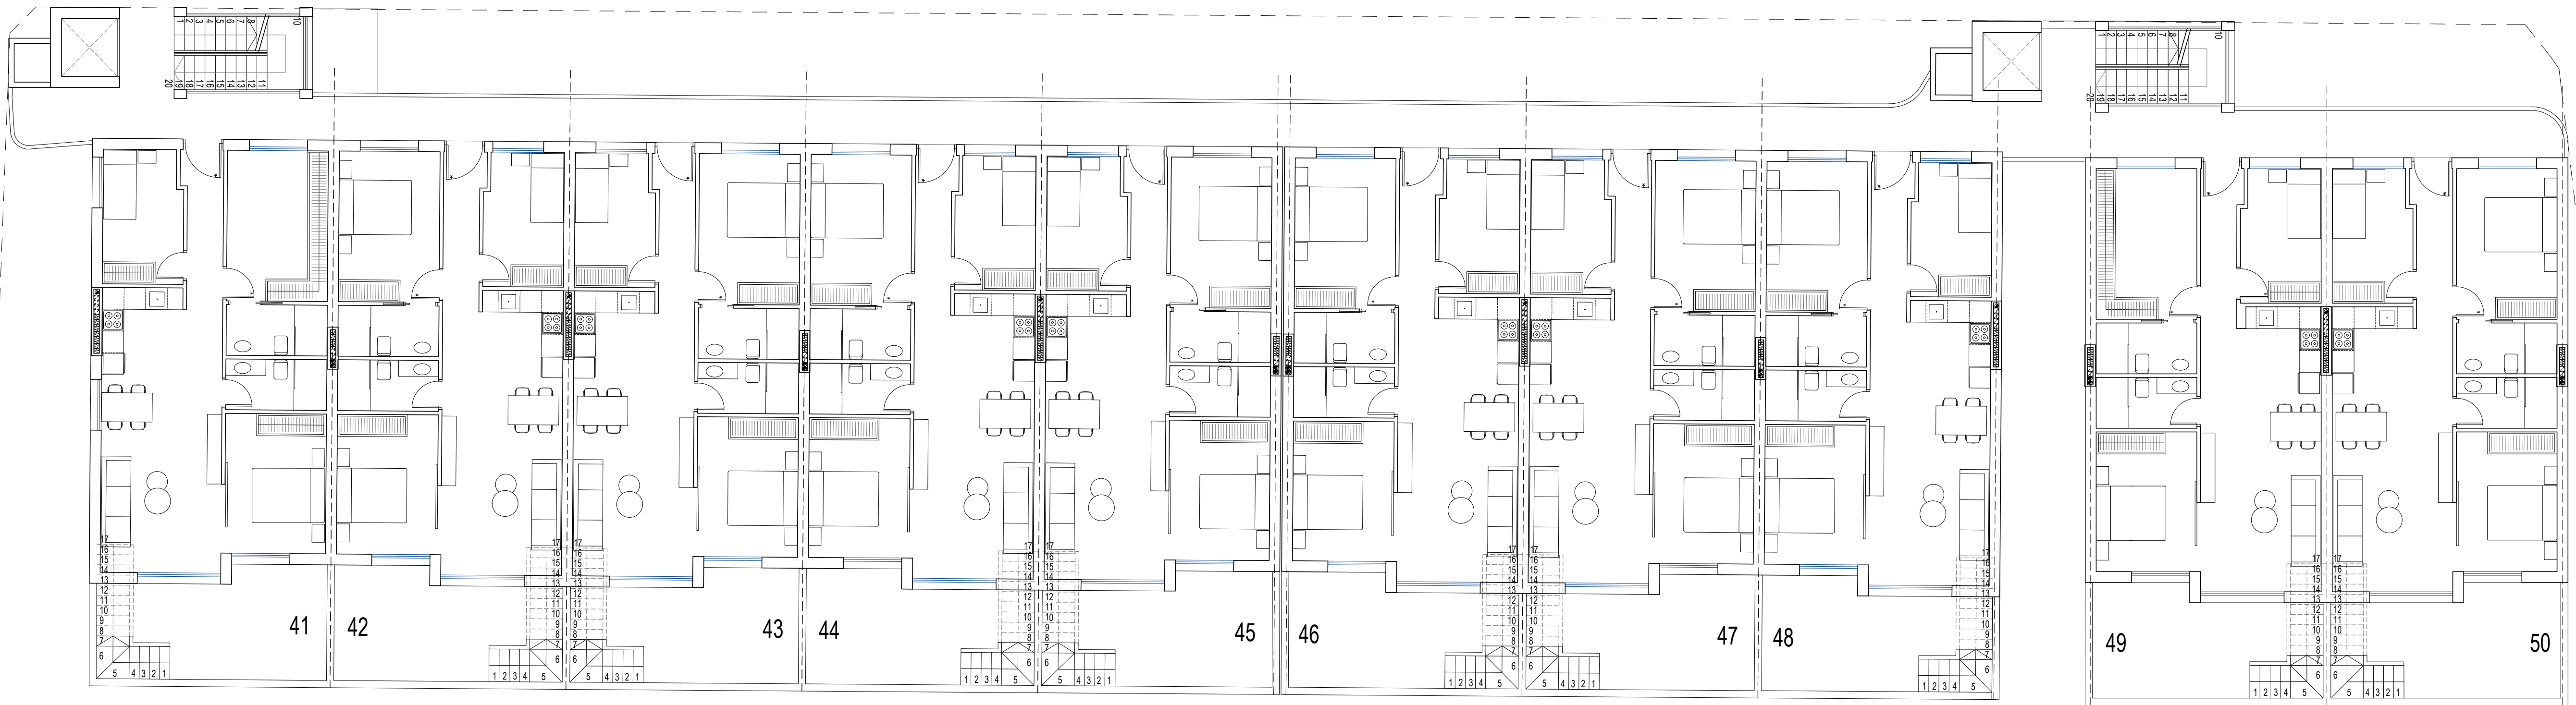

PROYECTO BÁSICO Y EJECUCIÓN DE 50 APARTAMENTOS TURÍSTICOS CON SÓTANO, GARAJE Y TRASTEROS			
PLANO: PLANTA CUARTA GENERAL DISTRIBUCIÓN, COTAS Y SUPERFICIES	EXPEDIENTE: C2M25-07	PLANO Nº: 06	
	ESCALA: ISO A1 1:100		
SITUACION:	Fdo. Mariano Sánchez Martínez Arquitecto		
PROMOTOR:			

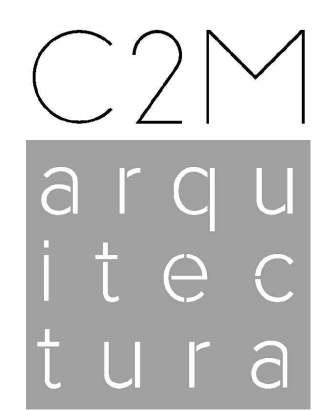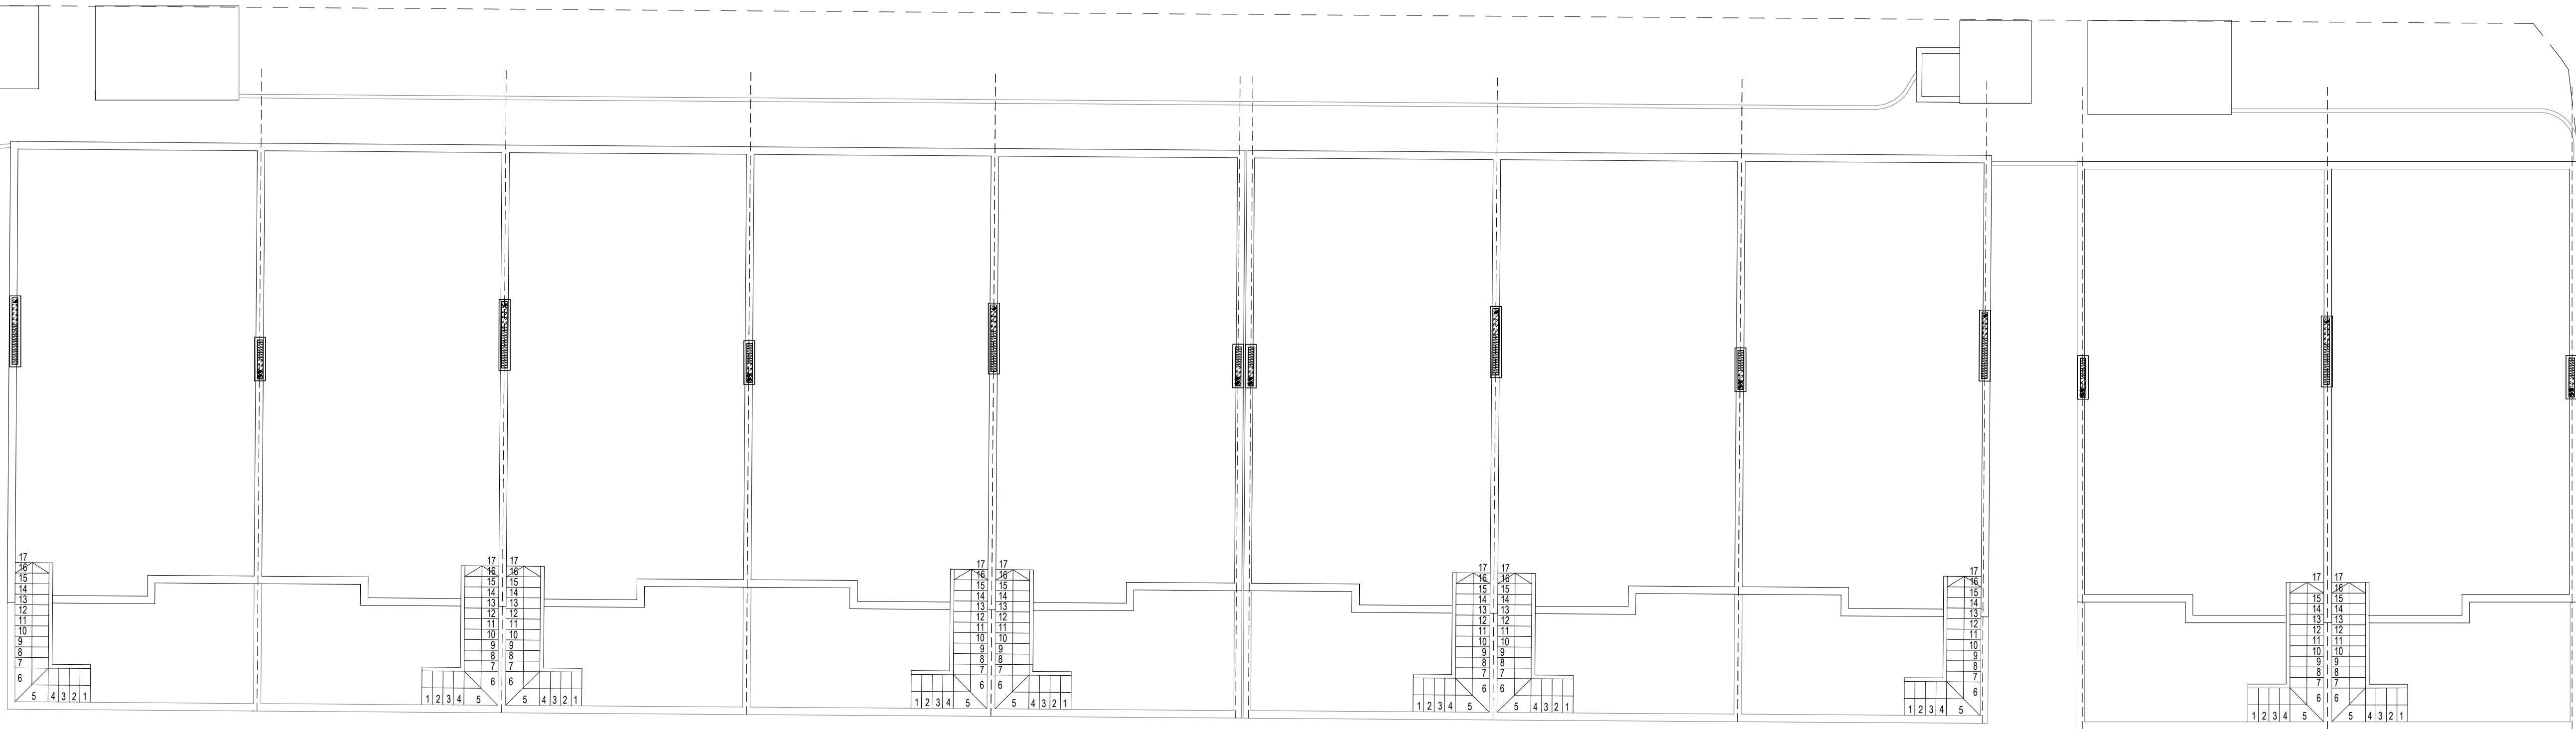

PROYECTO BÁSICO Y EJECUCIÓN DE 50 APARTAMENTOS TURÍSTICOS CON SÓTANO, GARAJE Y TRASTEROS		
PLANO:	EXPEDIENTE:	PLANO Nº:
PLANTA CUBIERTA GENERAL DISTRIBUCIÓN, COTAS Y SUPERFICIES	C2M25-07	07
SITUACIÓN:	ESCALA:	Fdo. Mariano Sánchez Martínez Arquitecto
PROMOTOR:	ISO A1 1:100	