


PLANTA BAJA

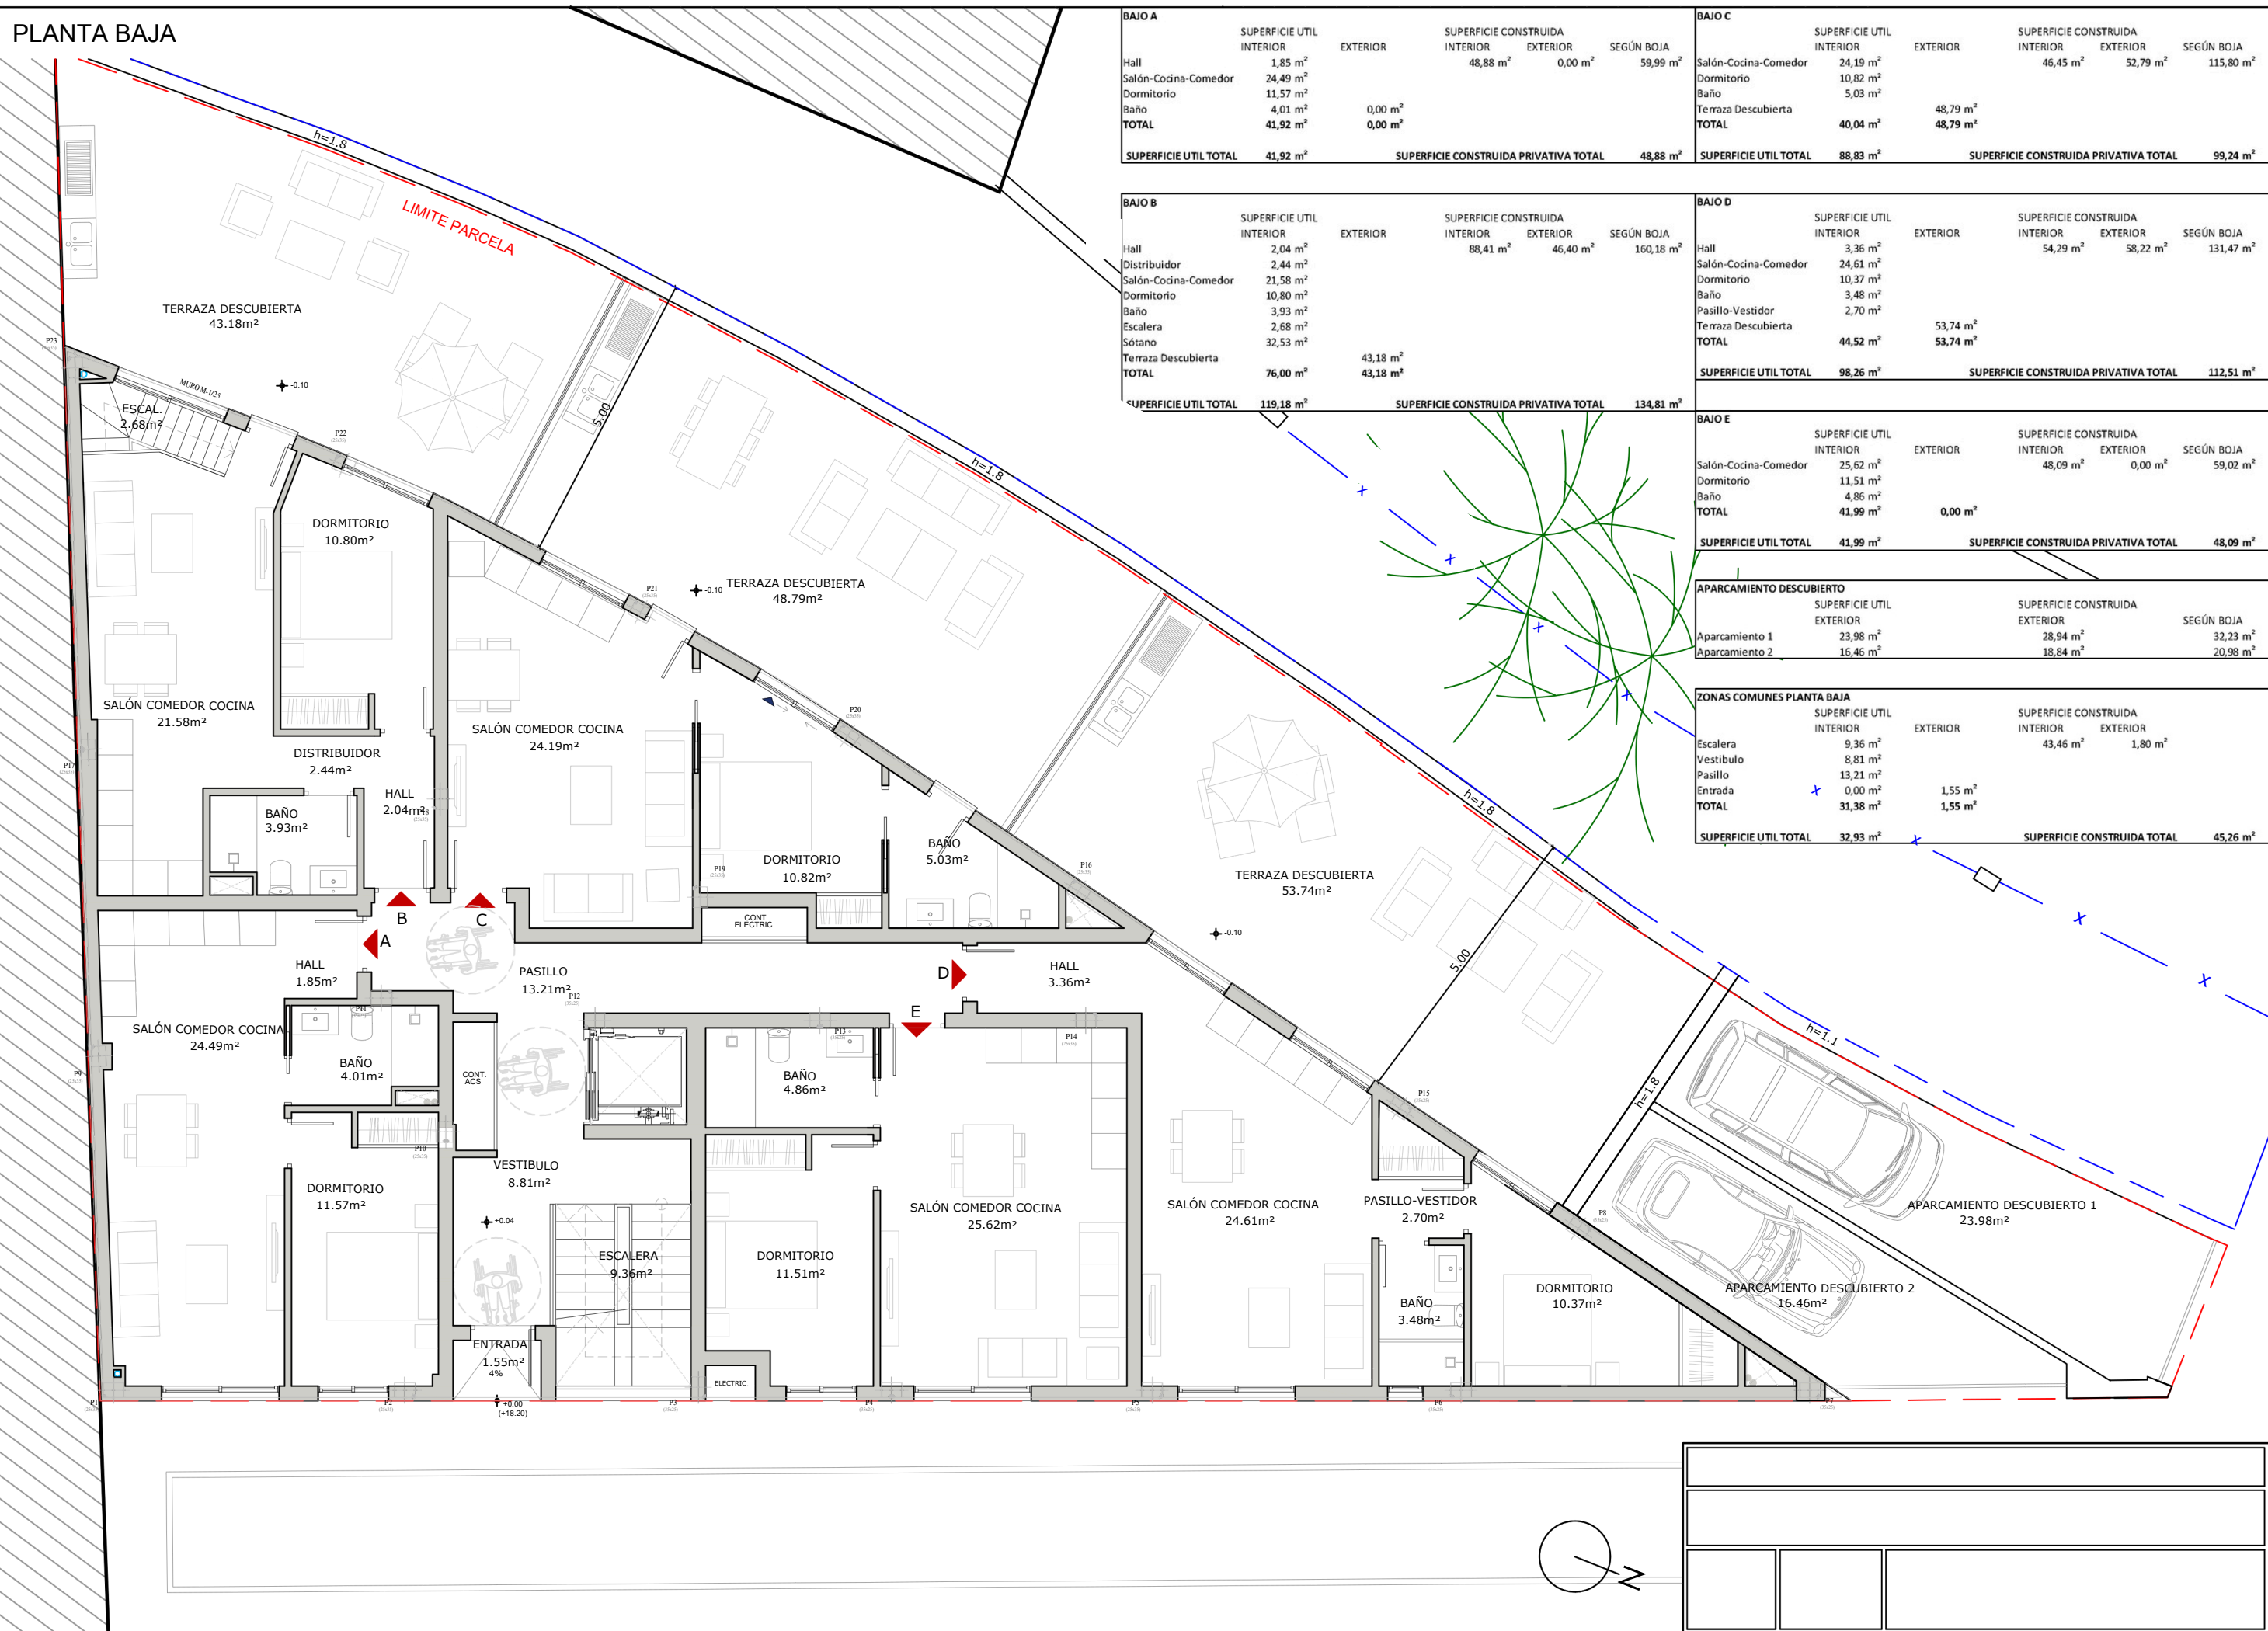

	SUPERFICIE UTIL		SUPERFICIE CONSTRUIDA		SEGÚN BOJA
	INTERIOR	EXTERIOR	INTERIOR	EXTERIOR	
Hall	1,85 m ²		48,88 m ²	0,00 m ²	59,99 m ²
Salón-Cocina-Comedor	24,49 m ²				
Dormitorio	11,57 m ²				
Baño	4,01 m ²	0,00 m ²			
TOTAL	41,92 m²	0,00 m²			
SUPERFICIE UTIL TOTAL	41,92 m²		SUPERFICIE CONSTRUIDA PRIVATIVA TOTAL		48,88 m²

	SUPERFICIE UTIL		SUPERFICIE CONSTRUIDA		SEGÚN BOJA
	INTERIOR	EXTERIOR	INTERIOR	EXTERIOR	
Salón-Cocina-Comedor	24,19 m ²		46,45 m ²	52,79 m ²	115,80 m ²
Dormitorio	10,82 m ²				
Baño	5,03 m ²				
Terraza Descubierta		48,79 m ²			
TOTAL	40,04 m²	48,79 m²			
SUPERFICIE UTIL TOTAL	88,83 m²		SUPERFICIE CONSTRUIDA PRIVATIVA TOTAL		99,24 m²


	SUPERFICIE UTIL		SUPERFICIE CONSTRUIDA		SEGÚN BOJA
	INTERIOR	EXTERIOR	INTERIOR	EXTERIOR	
Hall	2,04 m ²		88,41 m ²	46,40 m ²	160,18 m ²
Distribuidor	2,44 m ²				
Salón-Cocina-Comedor	21,58 m ²				
Dormitorio	10,80 m ²				
Baño	3,93 m ²				
Escalera	2,68 m ²				
Sótano	32,53 m ²				
Terraza Descubierta		43,18 m ²			
TOTAL	76,00 m²	43,18 m²			
SUPERFICIE UTIL TOTAL	119,18 m²		SUPERFICIE CONSTRUIDA PRIVATIVA TOTAL		134,81 m²

	SUPERFICIE UTIL		SUPERFICIE CONSTRUIDA		SEGÚN BOJA
	INTERIOR	EXTERIOR	INTERIOR	EXTERIOR	
Hall	3,36 m ²		54,29 m ²	58,22 m ²	131,47 m ²
Salón-Cocina-Comedor	24,61 m ²				
Dormitorio	10,37 m ²				
Baño	3,48 m ²				
Pasillo-Vestidor	2,70 m ²				
Terraza Descubierta		53,74 m ²			
TOTAL	44,52 m²	53,74 m²			
SUPERFICIE UTIL TOTAL	98,26 m²		SUPERFICIE CONSTRUIDA PRIVATIVA TOTAL		112,51 m²

	SUPERFICIE UTIL		SUPERFICIE CONSTRUIDA		SEGÚN BOJA
	INTERIOR	EXTERIOR	INTERIOR	EXTERIOR	
Salón-Cocina-Comedor	25,62 m ²		48,09 m ²	0,00 m ²	59,02 m ²
Dormitorio	11,51 m ²				
Baño	4,86 m ²				
TOTAL	41,99 m²	0,00 m²			
SUPERFICIE UTIL TOTAL	41,99 m²		SUPERFICIE CONSTRUIDA PRIVATIVA TOTAL		48,09 m²

APARCAMIENTO DESCUBIERTO	SUPERFICIE UTIL		SUPERFICIE CONSTRUIDA		SEGÚN BOJA
	EXTERIOR		EXTERIOR		
Aparcamiento 1	23,98 m ²		28,94 m ²		32,23 m ²
Aparcamiento 2	16,46 m ²		18,84 m ²		20,98 m ²

ZONAS COMUNES PLANTA BAJA	SUPERFICIE UTIL		SUPERFICIE CONSTRUIDA		SEGÚN BOJA
	INTERIOR	EXTERIOR	INTERIOR	EXTERIOR	
Escalera	9,36 m ²		43,46 m ²	1,80 m ²	
Vestibulo	8,81 m ²				
Pasillo	13,21 m ²				
Entrada	0,00 m ²	1,55 m ²			
TOTAL	31,38 m²	1,55 m²			
SUPERFICIE UTIL TOTAL	32,93 m²		SUPERFICIE CONSTRUIDA TOTAL		45,26 m²

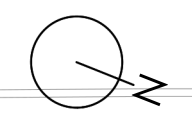

PLANTA PRIMERA

	SUPERFICIE UTIL		SUPERFICIE CONSTRUIDA		SEGÚN BOJA
	INTERIOR	EXTERIOR	INTERIOR	EXTERIOR	
Salón-Cocina-Comedor	29,98 m ²		79,61 m ²	13,00 m ²	112,98 m ²
Dormitorio	13,83 m ²				
Baño 1	3,87 m ²				
Escalera	4,23 m ²				
Distribuidor	1,09 m ²				
Dormitorio 2	11,60 m ²				
Baño 2	3,93 m ²				
Terraza Descubierta		10,91 m ²			
TOTAL	68,53 m²	10,91 m²			
SUPERFICIE UTIL TOTAL	79,44 m²		SUPERFICIE CONSTRUIDA PRIVATIVA TOTAL		92,61 m²


	SUPERFICIE UTIL		SUPERFICIE CONSTRUIDA		SEGÚN BOJA
	INTERIOR	EXTERIOR	INTERIOR	EXTERIOR	
Hall	3,32 m ²		72,33 m ²	27,90 m ²	120,64 m ²
Salón-Cocina-Comedor	27,14 m ²				
Baño 1	3,96 m ²				
Escalera	4,04 m ²				
Balcón		0,73 m ²			
Dormitorio	13,46 m ²				
Baño 2	5,38 m ²				
Terraza Descubierta		24,38 m ²			
TOTAL	57,30 m²	25,11 m²			
SUPERFICIE UTIL TOTAL	82,41 m²		SUPERFICIE CONSTRUIDA PRIVATIVA TOTAL		100,23 m²

	SUPERFICIE UTIL		SUPERFICIE CONSTRUIDA		SEGÚN BOJA
	INTERIOR	EXTERIOR	INTERIOR	EXTERIOR	
Salón-Cocina-Comedor	25,19 m ²		80,22 m ²	23,19 m ²	124,28 m ²
Aseo	1,05 m ²				
Dormitorio	11,35 m ²				
Baño 1	4,99 m ²				
Escalera	1,58 m ²				
Balcón 1		0,73 m ²			
Balcón 2		0,76 m ²			
Distribuidor	1,80 m ²				
Dormitorio 2	12,93 m ²				
Baño 2	4,80 m ²				
Terraza Descubierta 1		12,90 m ²			
Terraza Descubierta 2		4,76 m ²			
TOTAL	63,69 m²	19,15 m²			
SUPERFICIE UTIL TOTAL	82,84 m²		SUPERFICIE CONSTRUIDA PRIVATIVA TOTAL		103,41 m²

	SUPERFICIE UTIL		SUPERFICIE CONSTRUIDA		SEGÚN BOJA
	INTERIOR	EXTERIOR	INTERIOR	EXTERIOR	
Hall	3,36 m ²		51,17 m ²	5,56 m ²	68,99 m ²
Salón-Cocina-Comedor	21,23 m ²				
Pasillo-Vestidor	2,57 m ²				
Dormitorio	10,37 m ²				
Baño	3,48 m ²				
Terraza Cubierta		4,18 m ²			
Balcón		0,66 m ²			
TOTAL	41,01 m²	4,84 m²			
SUPERFICIE UTIL TOTAL	45,85 m²		SUPERFICIE CONSTRUIDA PRIVATIVA TOTAL		56,73 m²

	SUPERFICIE UTIL		SUPERFICIE CONSTRUIDA		SEGÚN BOJA
	INTERIOR	EXTERIOR	INTERIOR	EXTERIOR	
Salón-Cocina-Comedor	22,59 m ²		53,08 m ²	36,34 m ²	105,61 m ²
Dormitorio	12,23 m ²				
Baño	4,86 m ²				
Escalera	4,30 m ²				
Terraza Descubierta		30,74 m ²			
TOTAL	43,98 m²	30,74 m²			
SUPERFICIE UTIL TOTAL	74,72 m²		SUPERFICIE CONSTRUIDA PRIVATIVA TOTAL		89,42 m²

ZONAS COMUNES PLANTA PRIMERA					
	SUPERFICIE UTIL		SUPERFICIE CONSTRUIDA		
	INTERIOR	EXTERIOR	INTERIOR	EXTERIOR	
Escalera	9,63 m ²		36,89 m ²	0,00 m ²	
Pasillo	17,03 m ²				
TOTAL	26,66 m²	0,00 m²			
SUPERFICIE UTIL TOTAL	26,66 m²		SUPERFICIE CONSTRUIDA TOTAL		36,89 m²

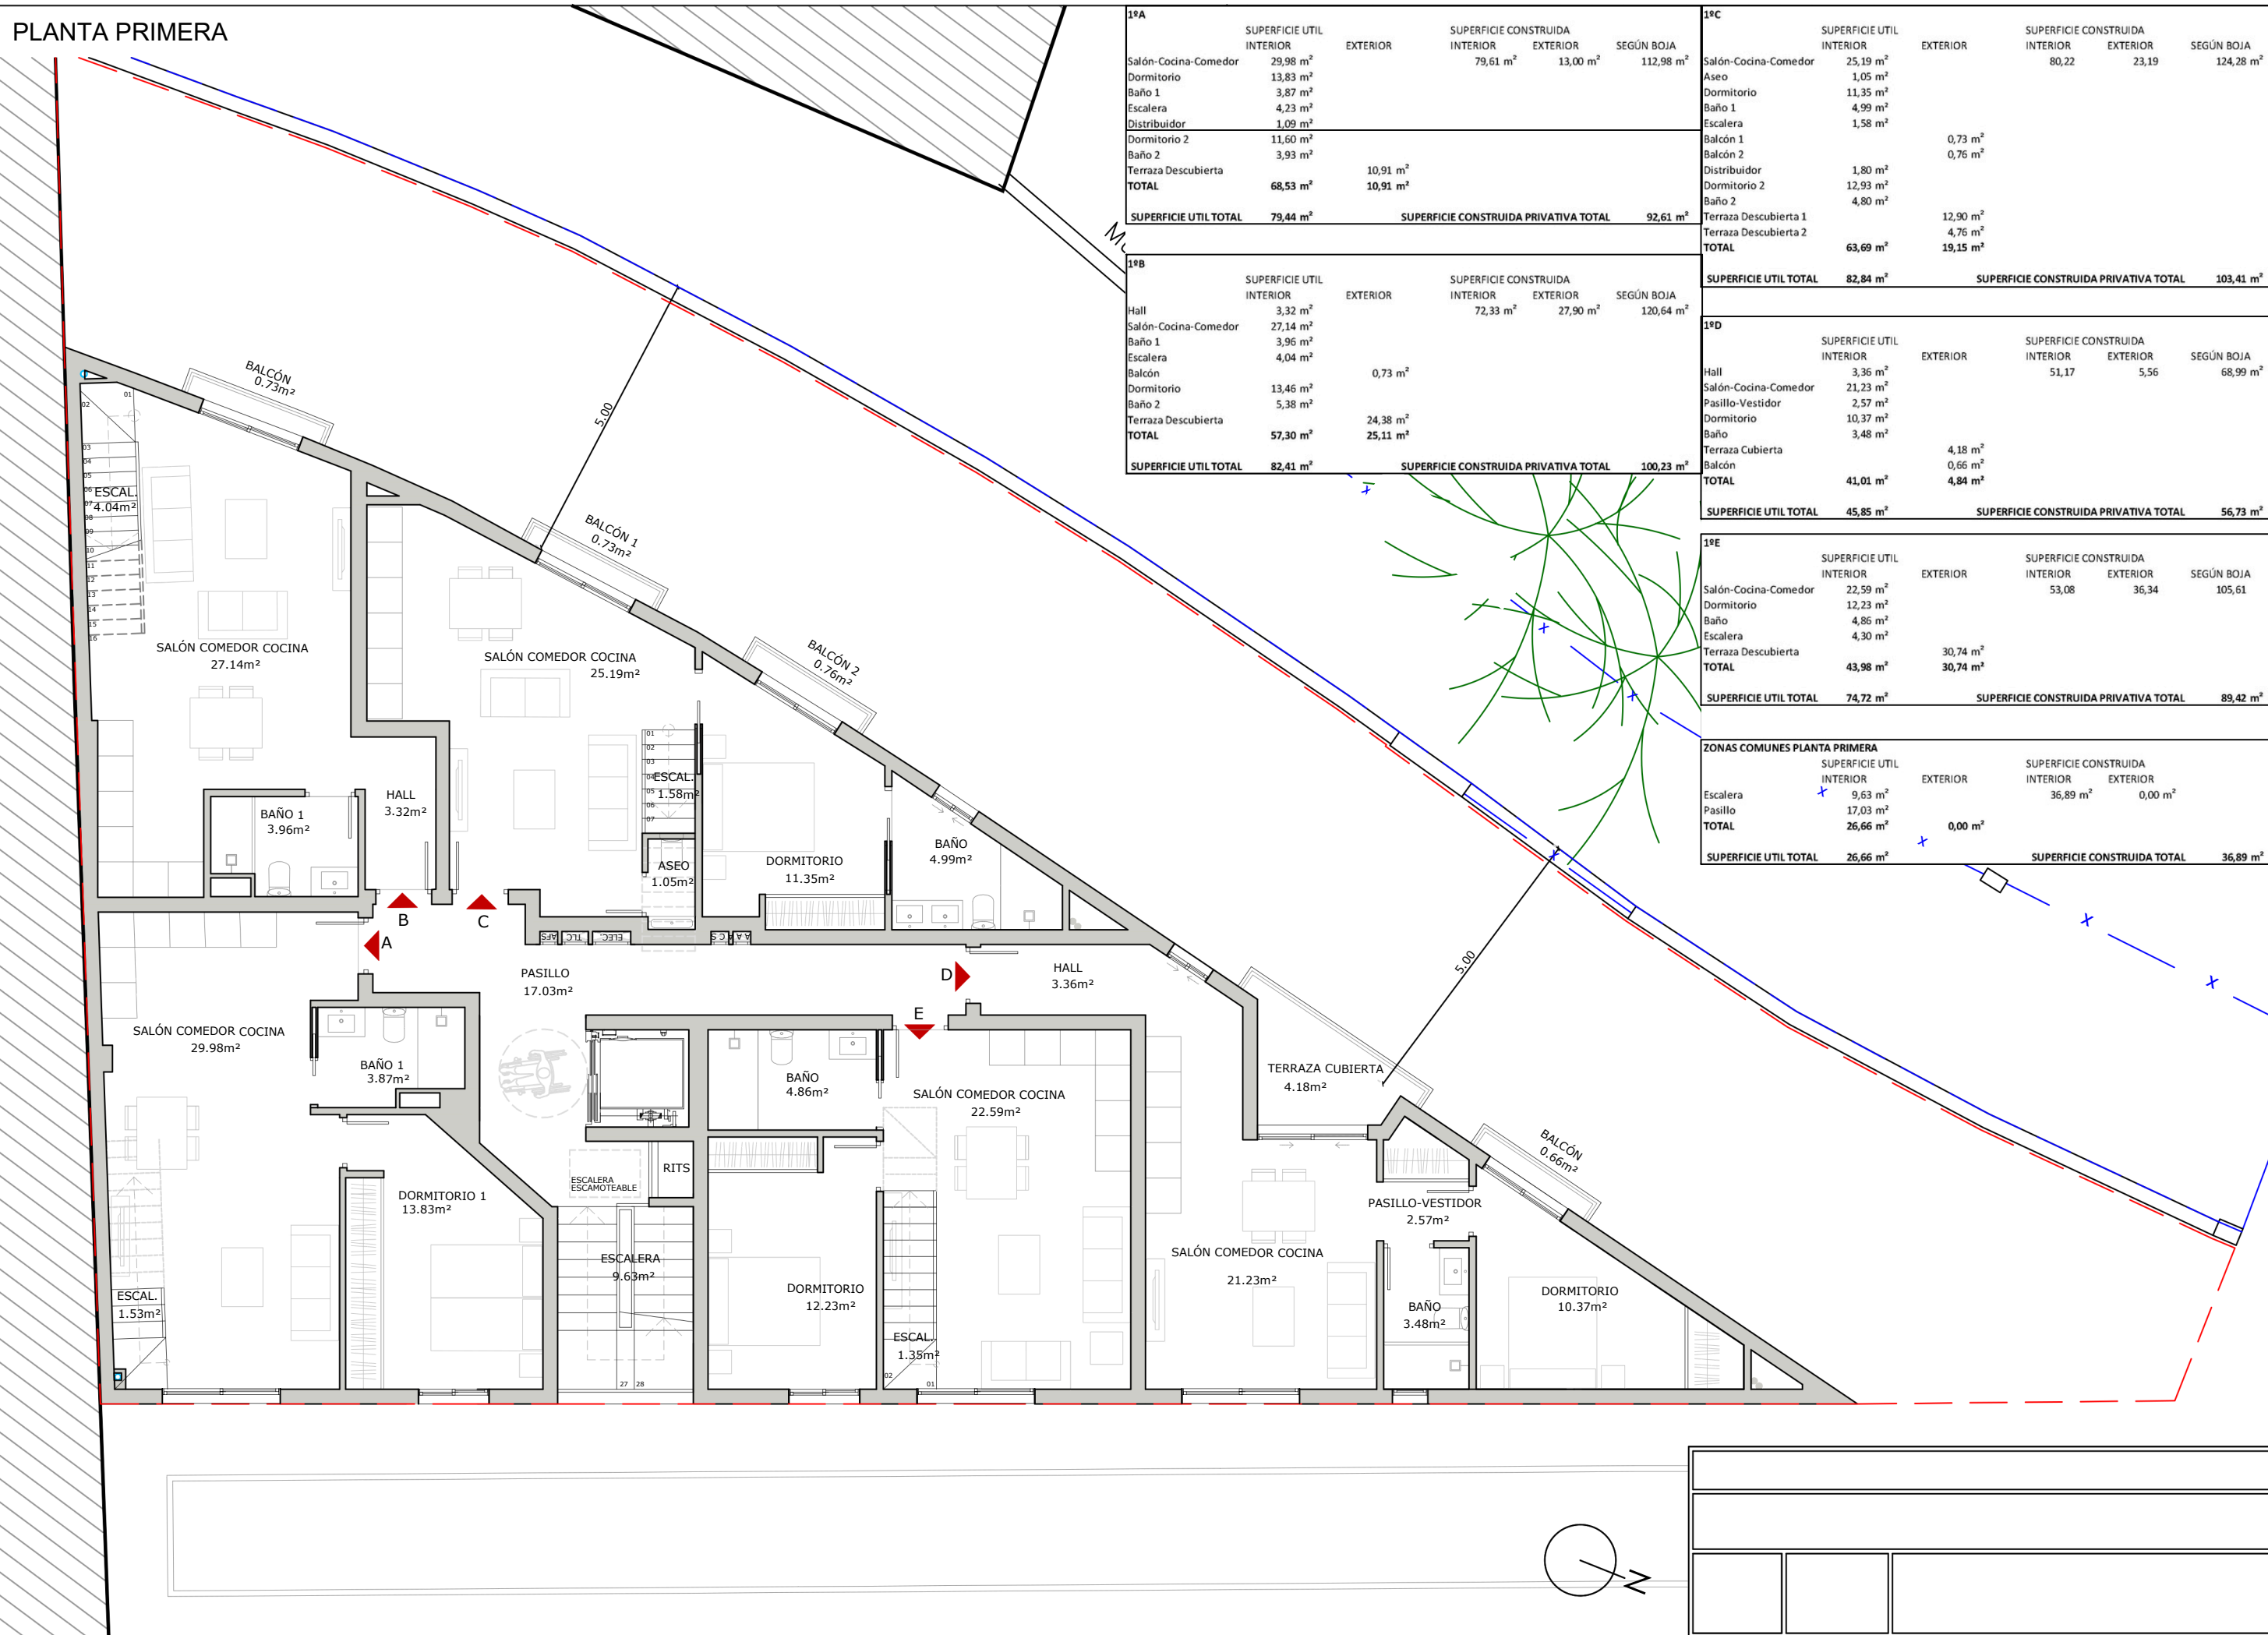

PLANTA ENTRECUBIERTA

