
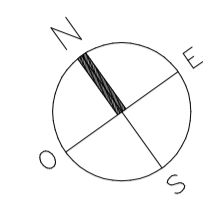


Planta baja

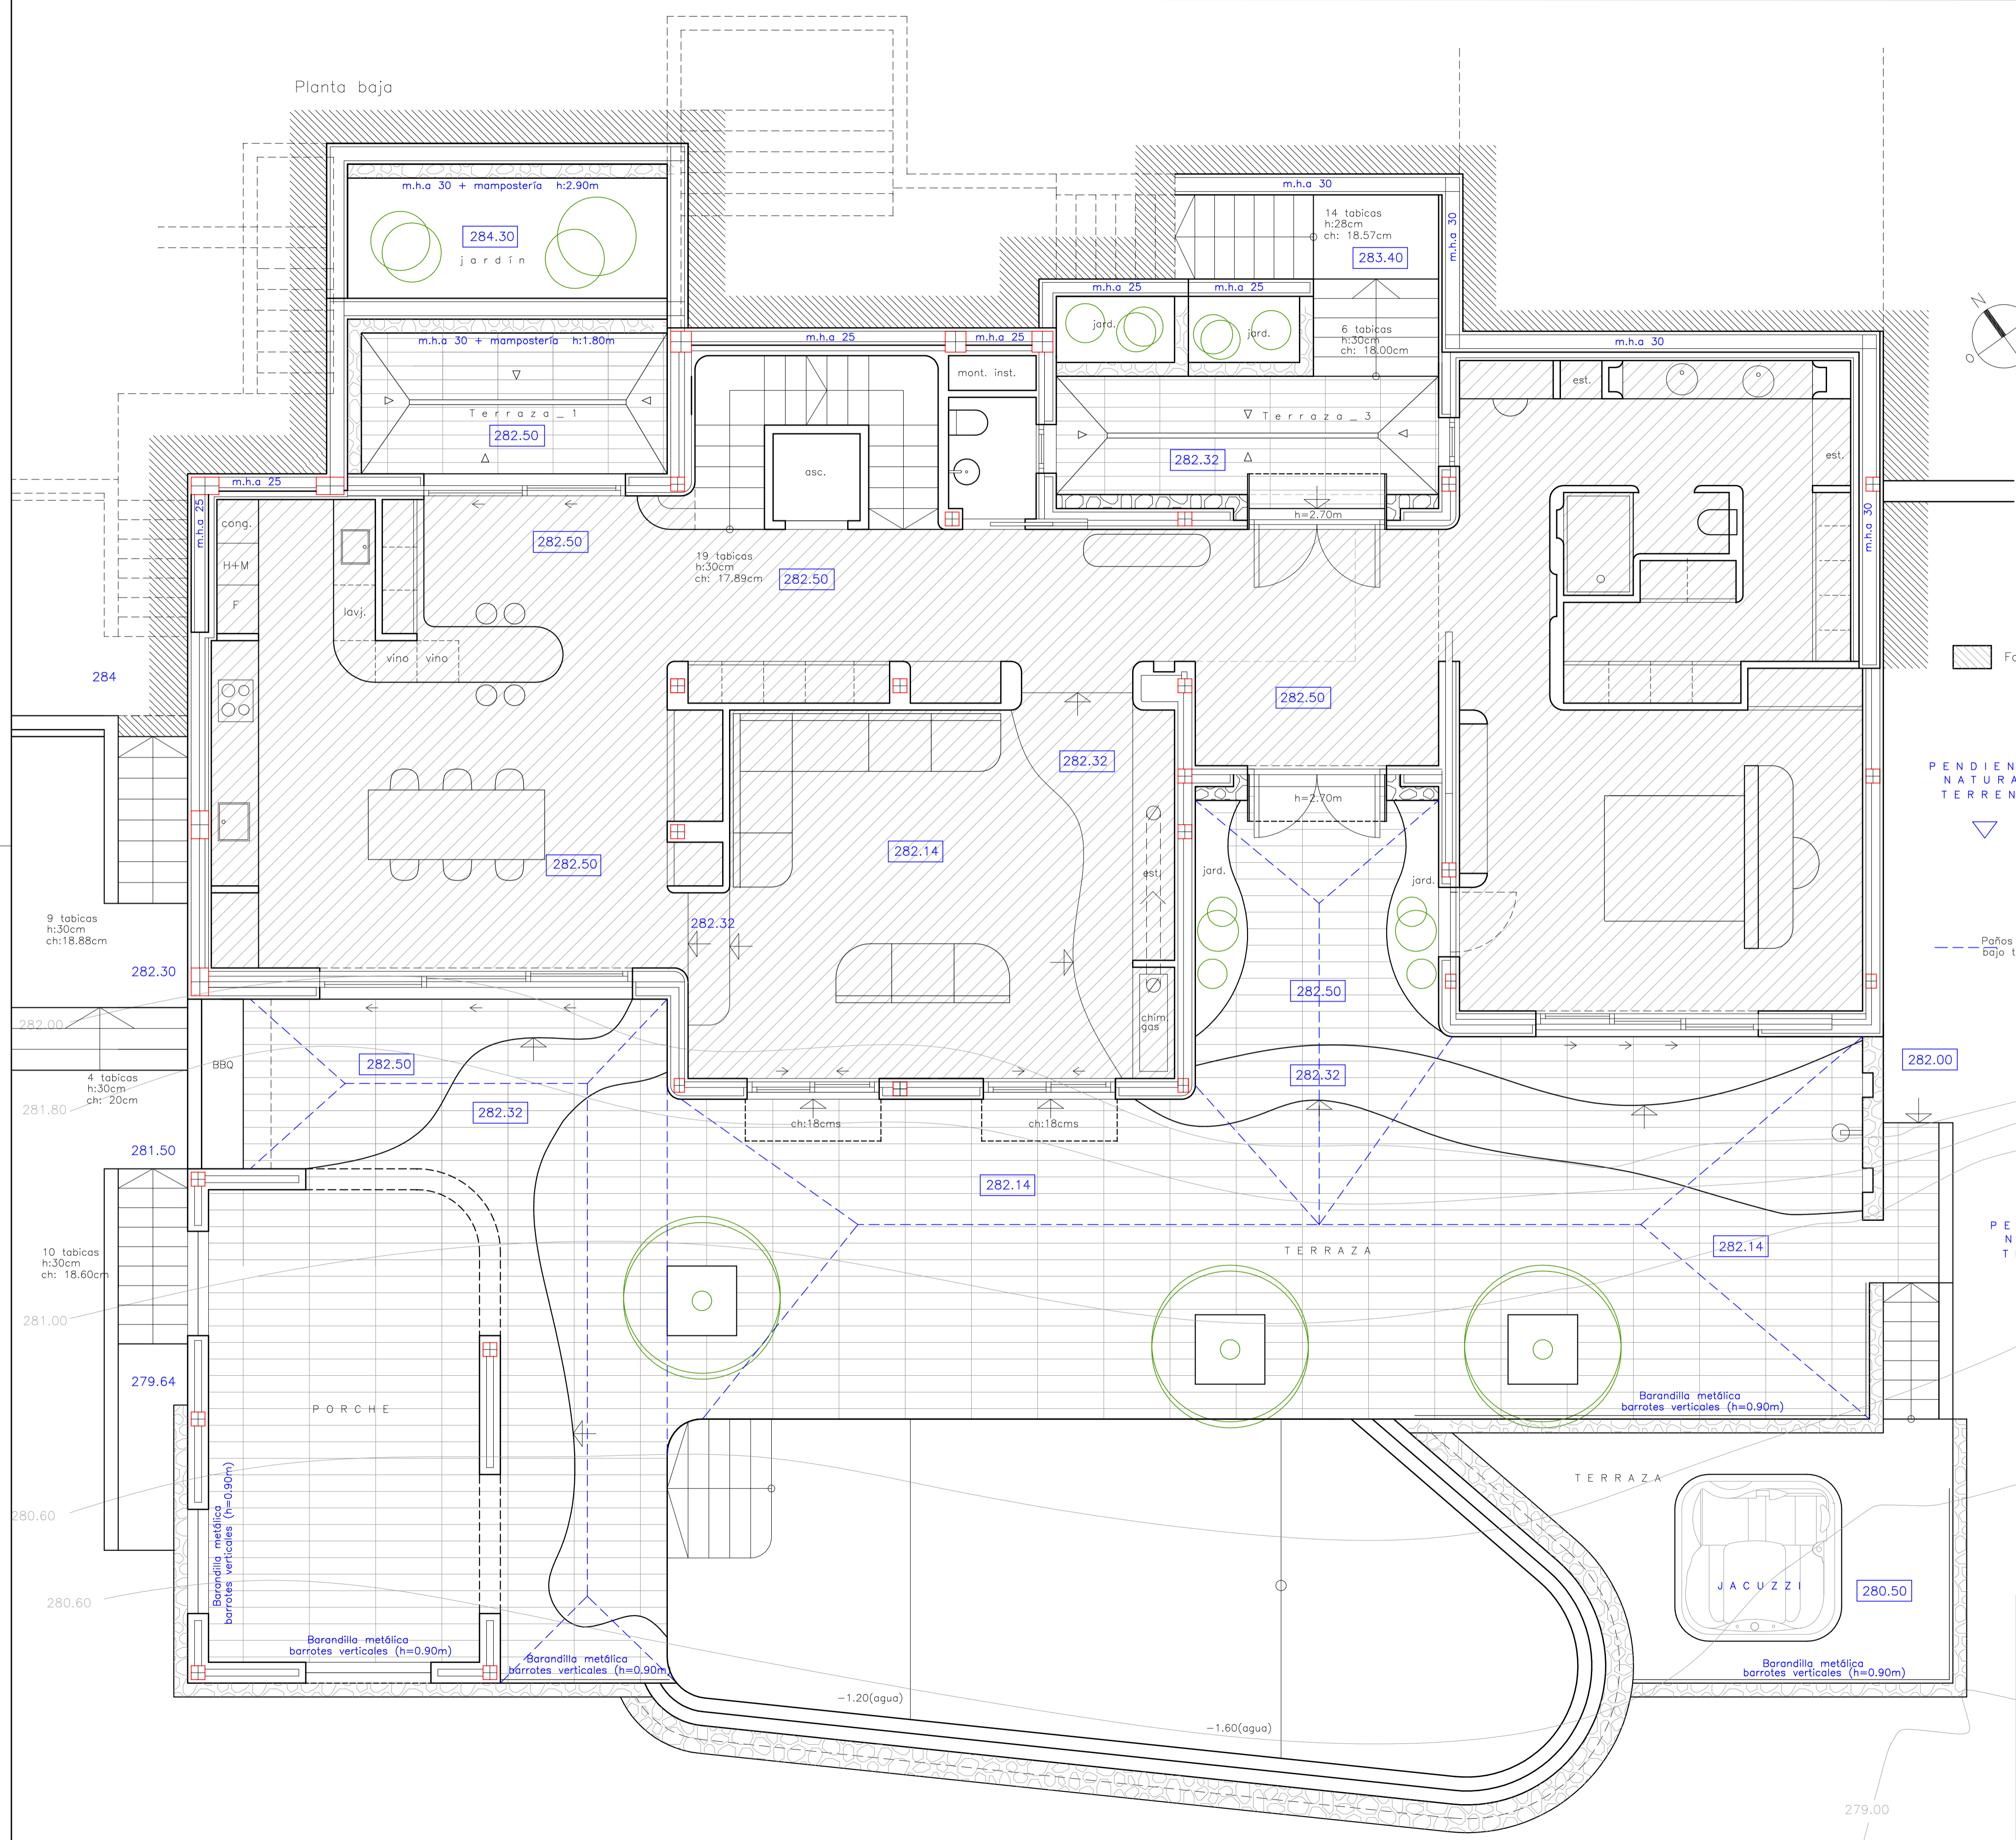

Falso techo 30cms

PENDIENTE NATURAL TERRENO

Paños con pendientes bajo terraza

PENDIENTE NATURAL TERRENO

Barandilla metálica barrotes verticales (h=0.90m)

Barandilla metálica barrotes verticales (h=0.90m)

Barandilla metálica barrotes verticales (h=0.90m)

Barandilla metálica barrotes verticales (h=0.90m)

PLANO:	7	PROYECTO BÁSICO DE VIVIENDA UNIFAMILIAR AISLADA Y PISCINA
Distribución P. Baja		

279.00

-1.20(agua)

-1.60(agua)

284

282.30

282.00

281.80

281.50

281.00

280.60

280.60

282.00

281.80

281.00

280.60

280.00

280.50

m.h.a 30 + mampostería h:2.90m

m.h.a 30 + mampostería h:1.80m

m.h.a 30

m.h.a 25

m.h.a 25

m.h.a 30

m.h.a 25

m.h.a 25

m.h.a 25

m.h.a 30
















284.30

282.50

282.50

282.50

282.50

282.32

282.14

282.32

282.14

282.50

282.32

282.50

282.32

282.14

282.00

281.80

281.00

280.60

280.00

282.32

283.40

283.40

282.32

282.50

282.50

282.14

280.00

280.50

280.50

280.50

cong.

H+M

F

lavj.

vino

vino
























mont. inst.

asc.

19 tabicas h:30cm ch: 17.89cm

14 tabicas h:28cm ch: 18.57cm

6 tabicas h:30cm ch: 18.00cm

9 tabicas h:30cm ch: 18.88cm

4 tabicas h:30cm ch: 20cm

10 tabicas h:30cm ch: 18.60cm

ch:18cms

ch:18cms

h=2.70m

TERRAZA

TERRAZA

JACUZZI

PORCHE

Barandilla metálica barrotes verticales (h=0.90m)

Barandilla metálica barrotes verticales (h=0.90m)

Barandilla metálica barrotes verticales (h=0.90m)

Barandilla metálica barrotes verticales (h=0.90m)

Barandilla metálica barrotes verticales (h=0.90m)

chim. gas

est.

est.


































































































































































