



PLANTA BAJA

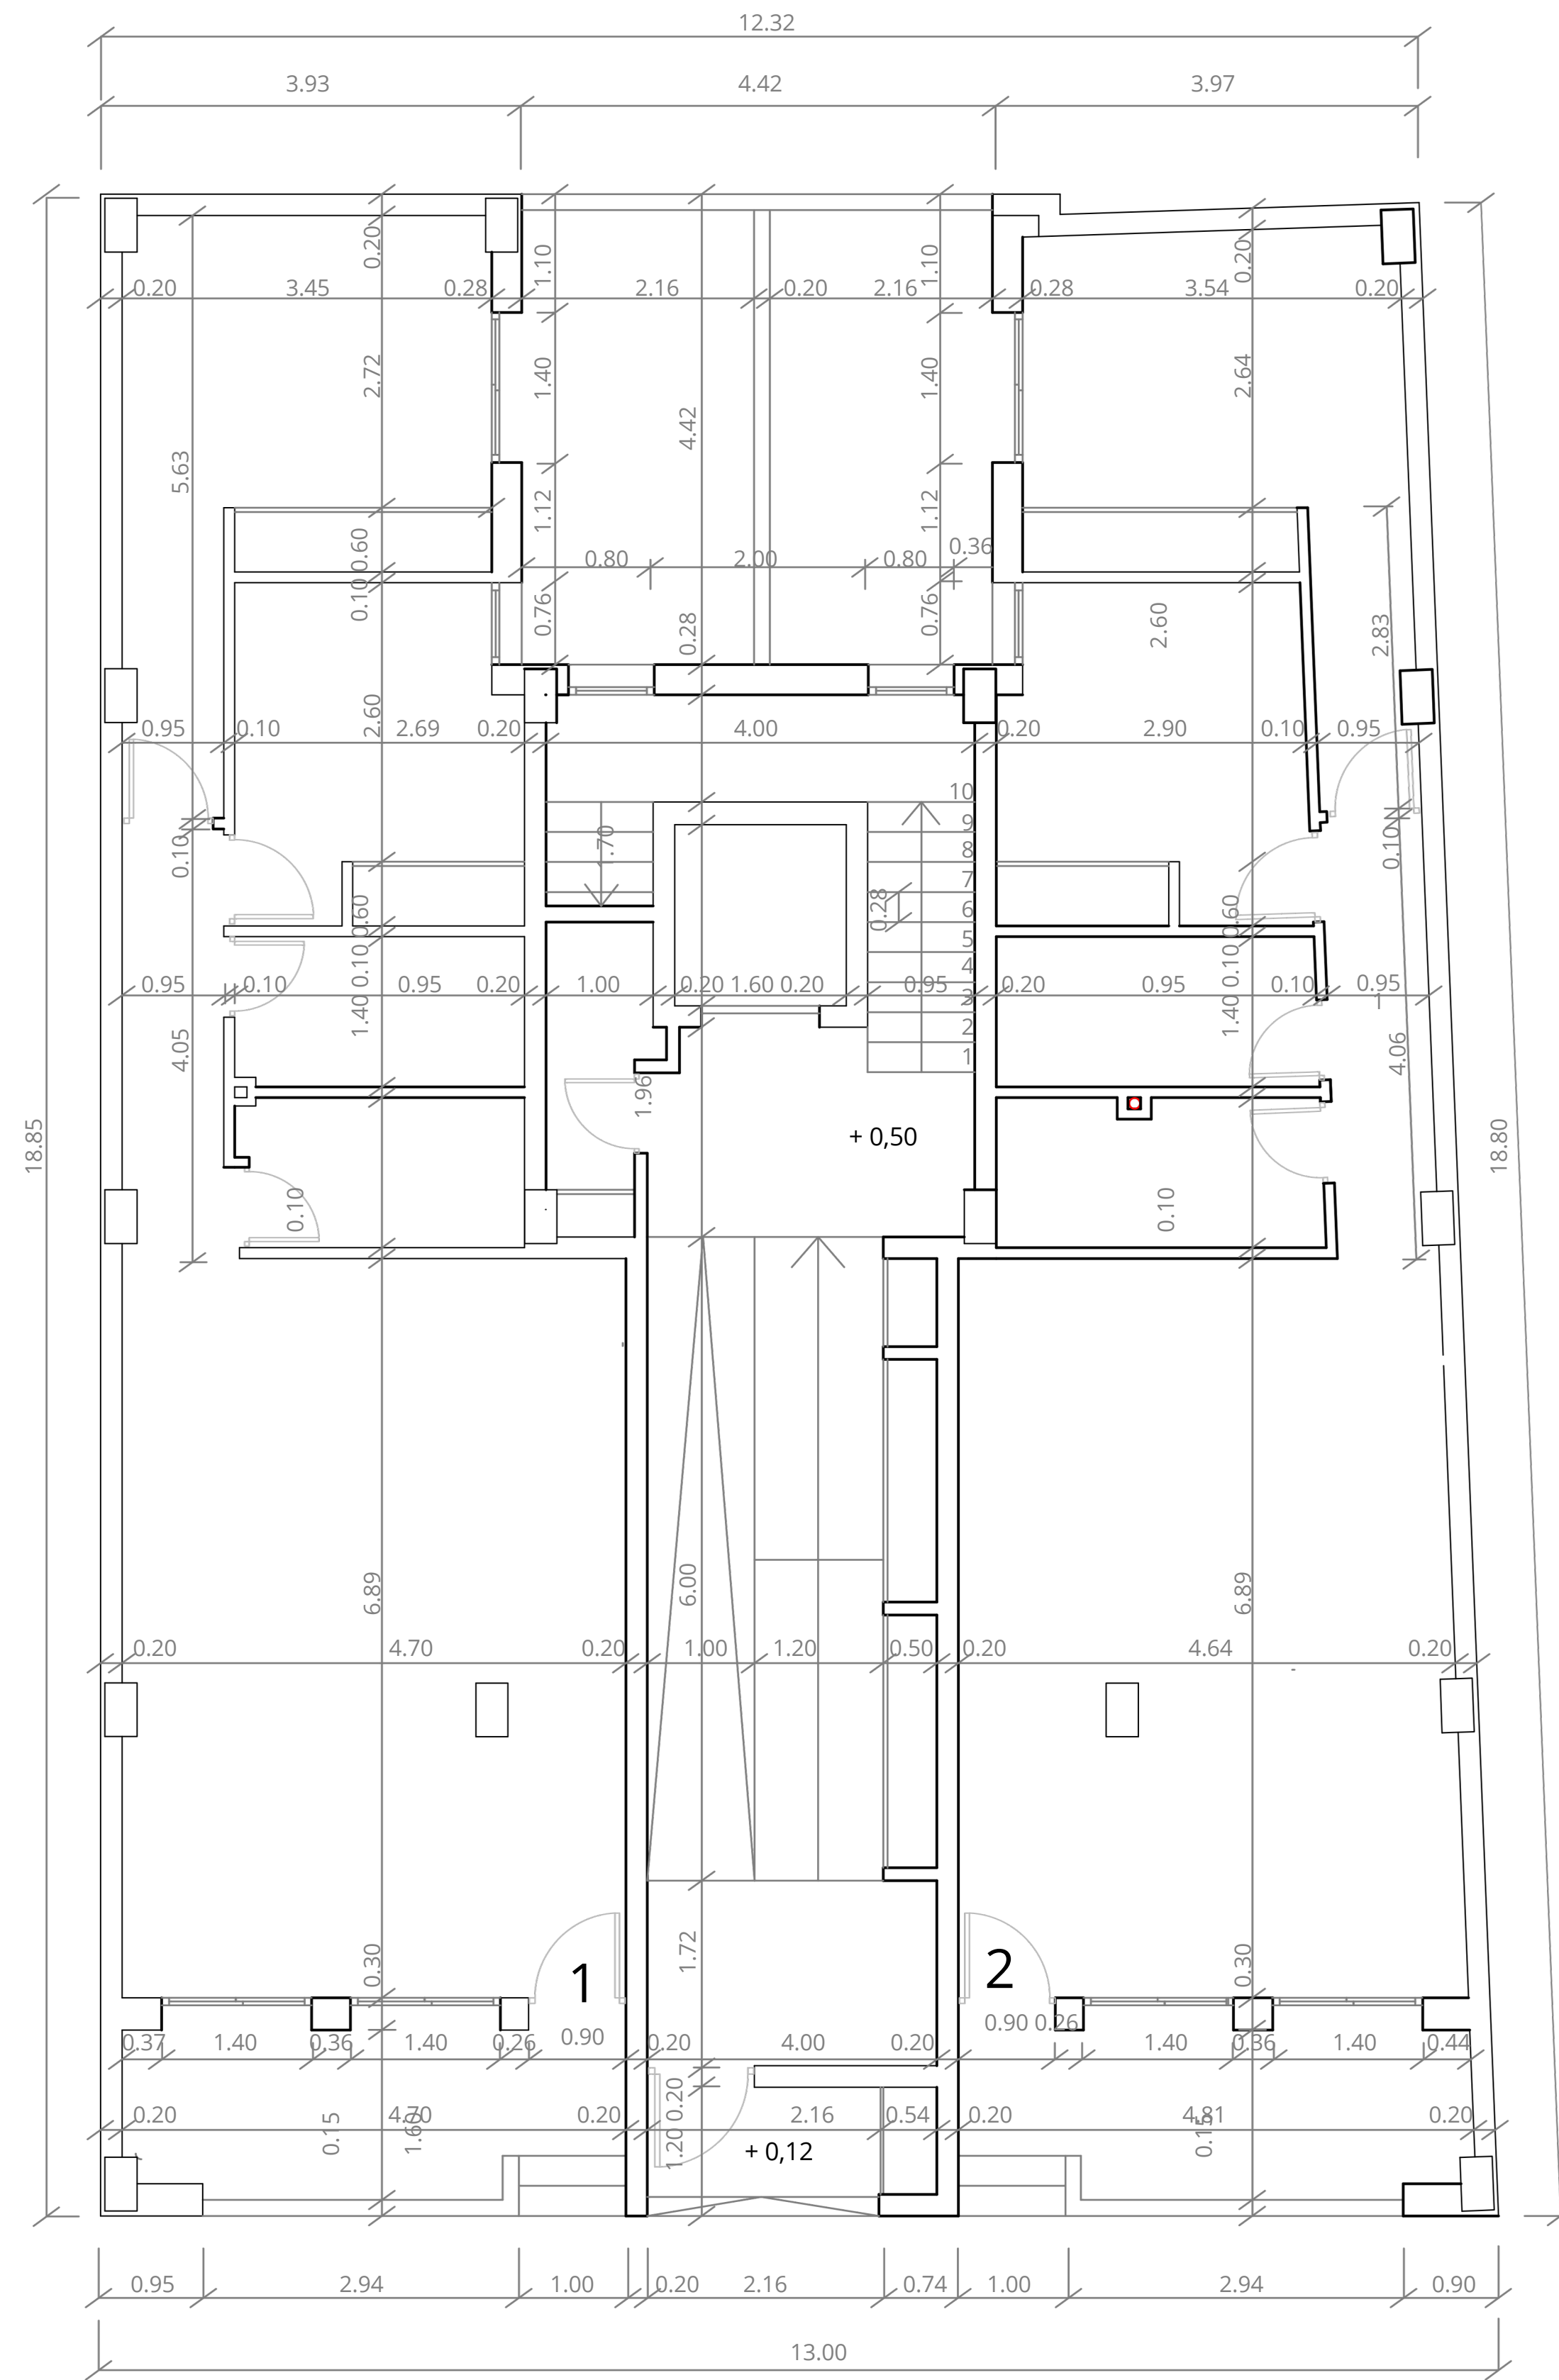

PLANTA 1, 2, 3 Y 4

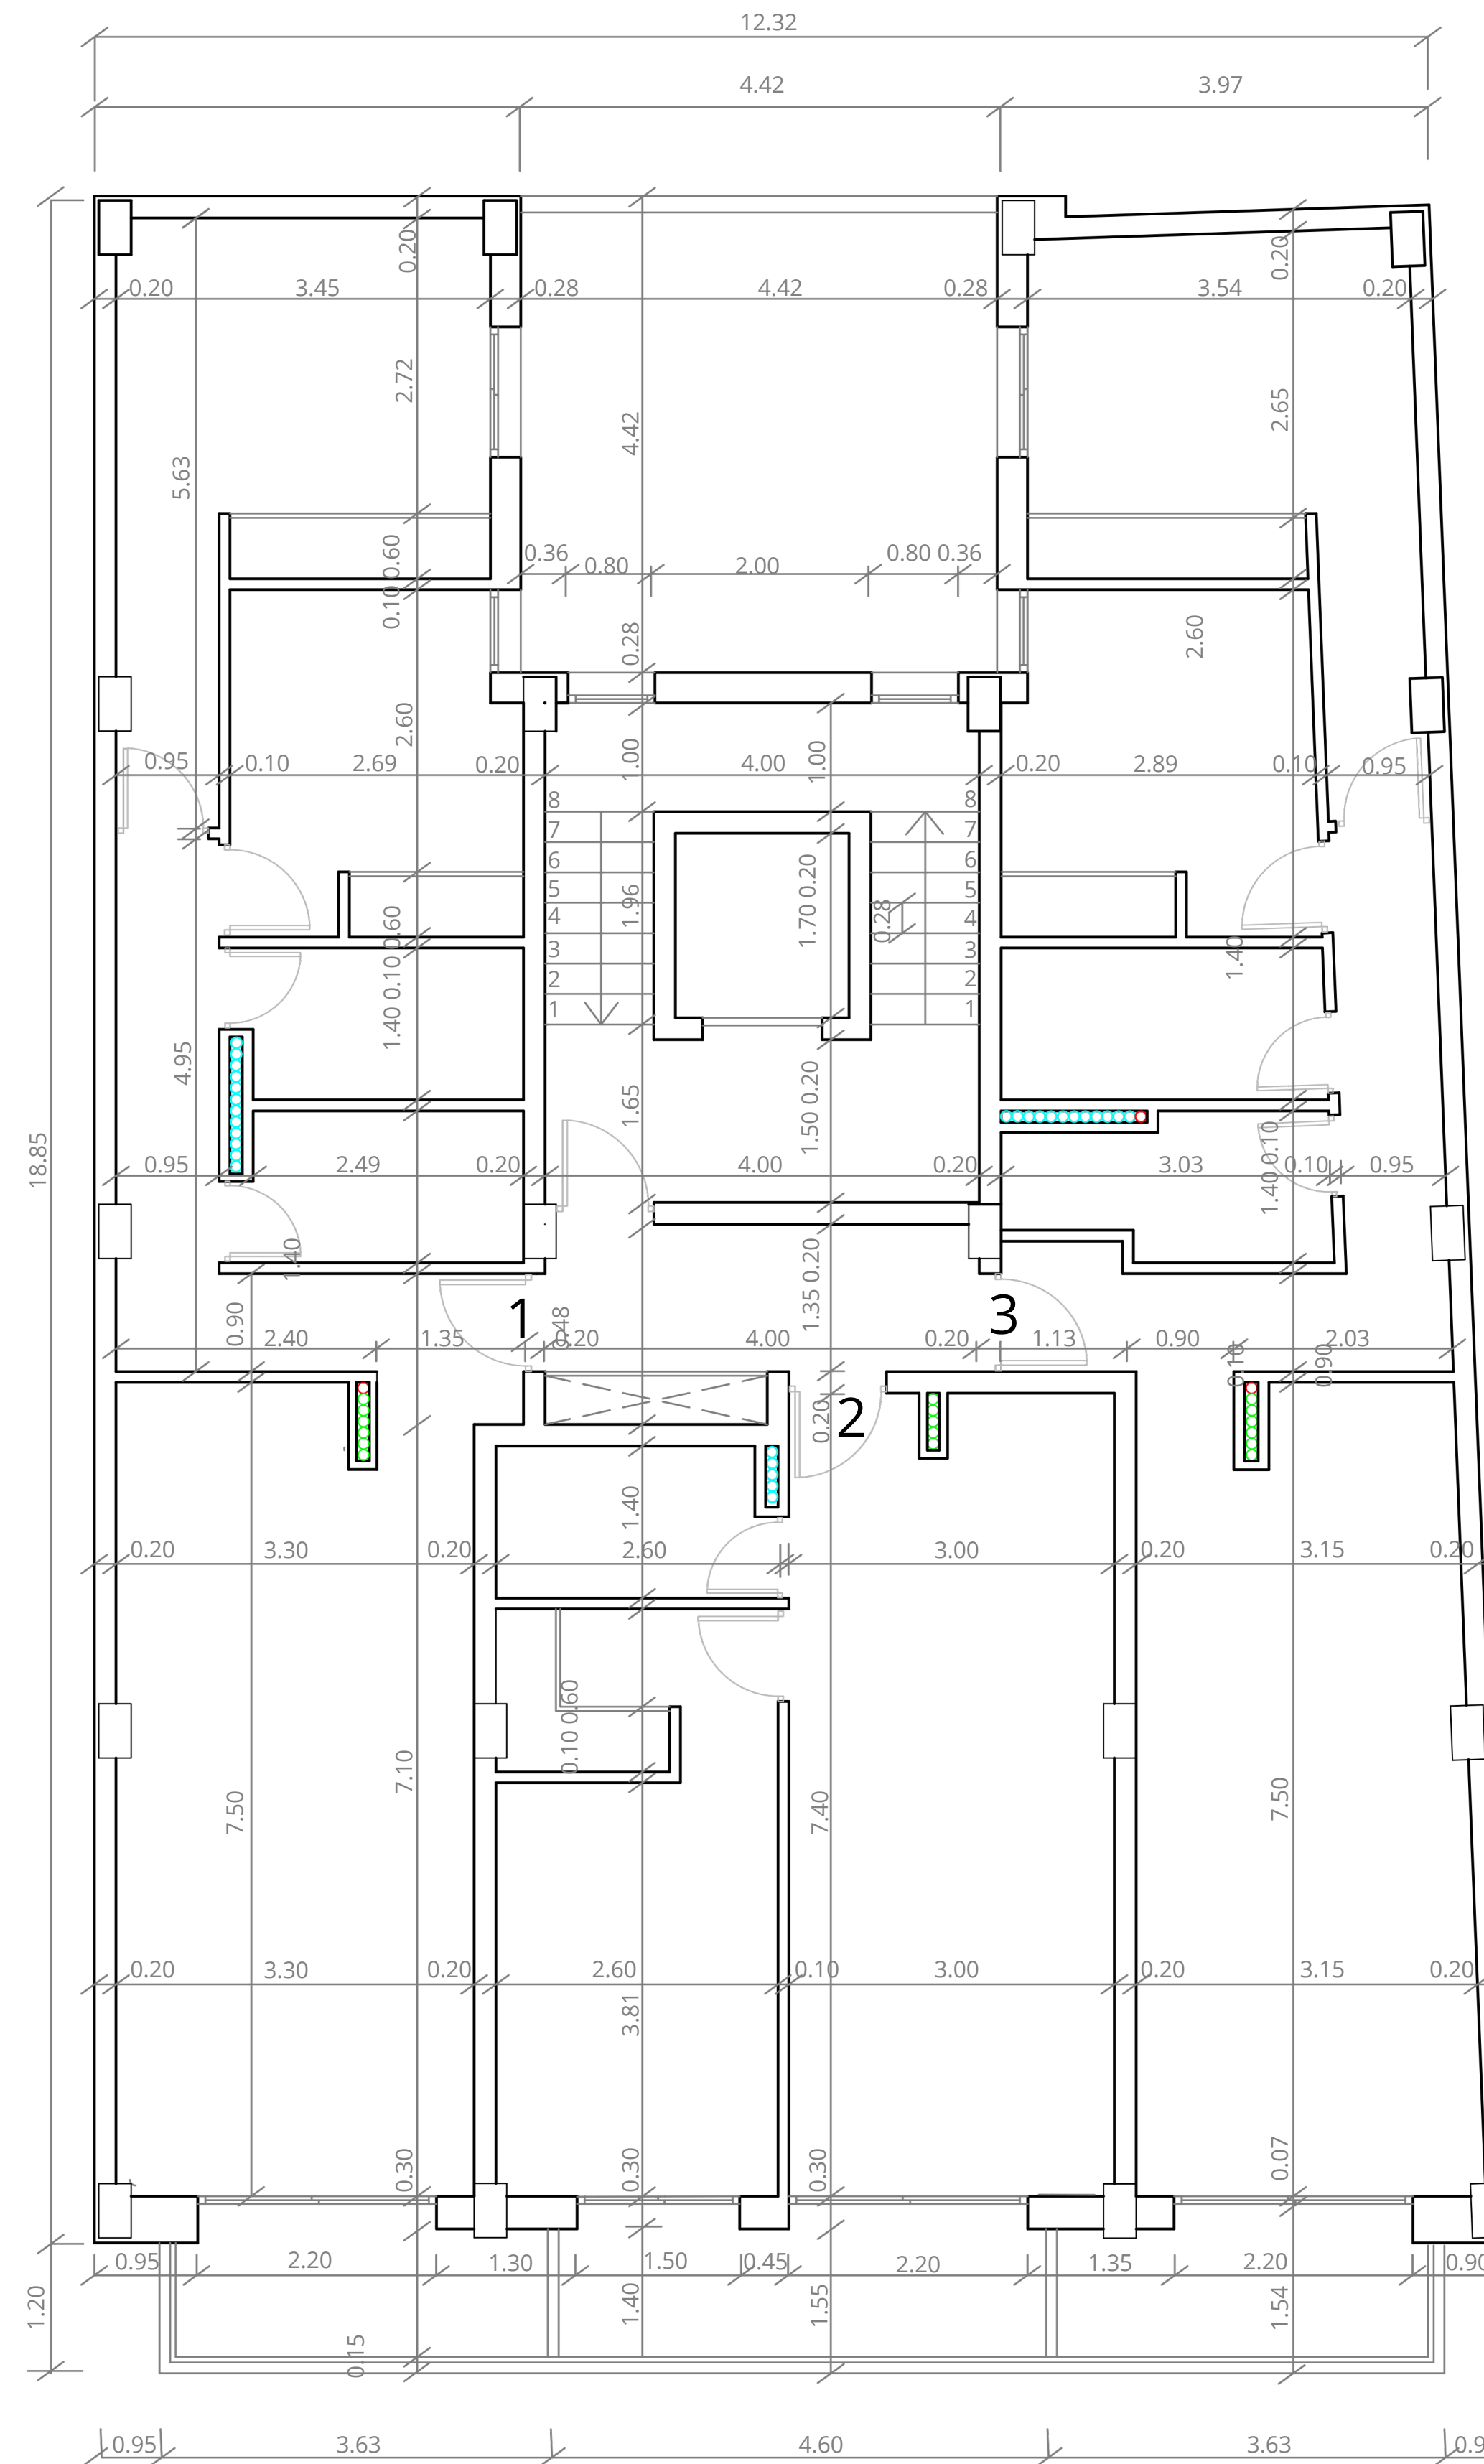

SUP. CONSTRUIDAS

PLANTA BAJA

VIVIENDA 1 = 85,15 M2
 VIVIENDA 2 = 87,26 M2

PLANTA 1, 2, 3 Y 4

VIVIENDA 1 = 80,80 M2
 VIVIENDA 2 = 47,68 M2
 VIVIENDA 3 = 81,90 M2

PROYECTO BASICO Y DE EJECUCION :		17 VIVIENDAS	
ARQUITECTO:	PLANO :	EXPEDIENTE:	
	COTAS Y SUP. CONSTRUIDAS	ESCALA:	1 : 50
MODIFICADO:		PLANO:	4